


Þversnið djúpgámar
1 : 100

Langsnið djúpgámar
1 : 100

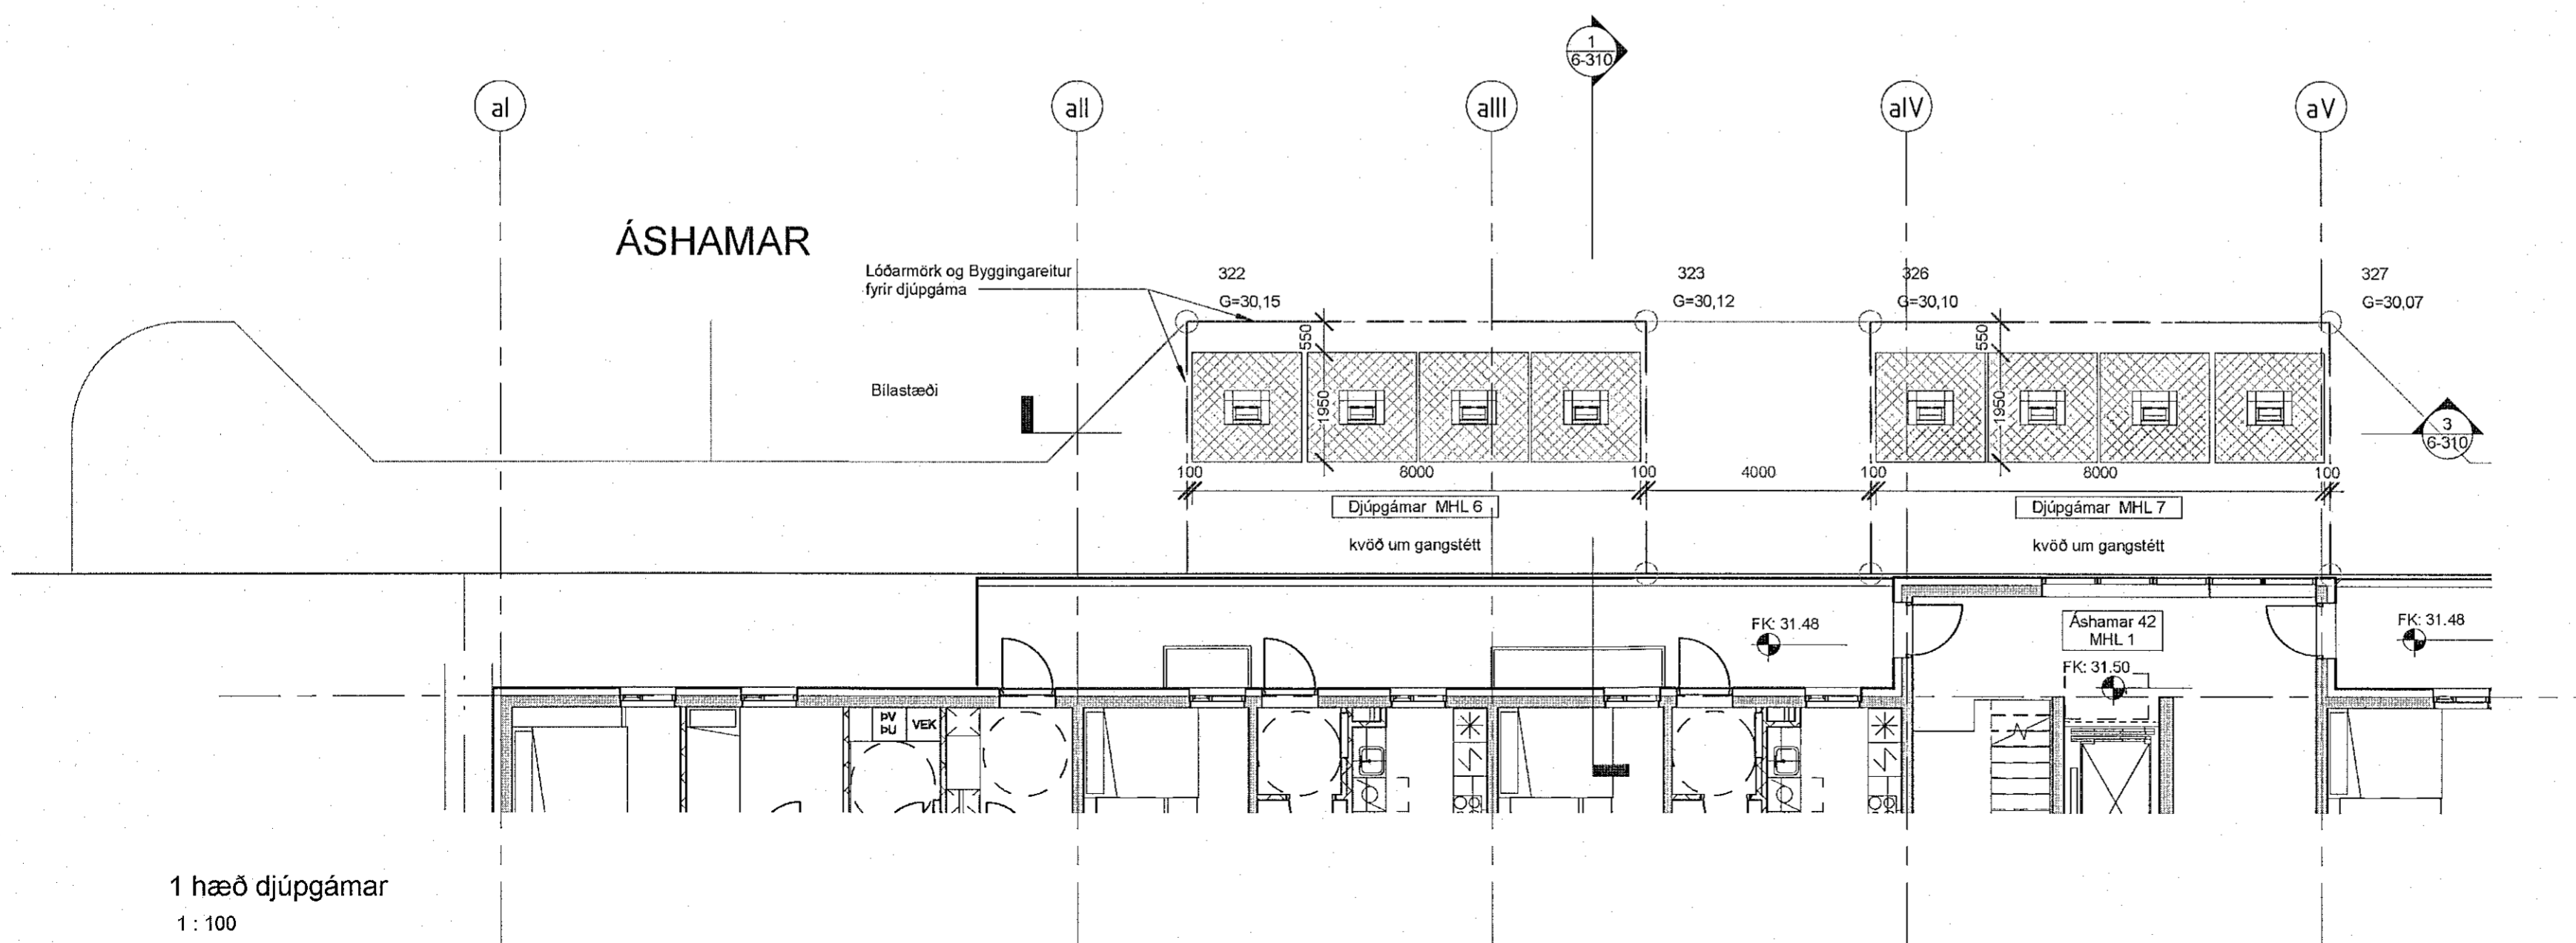

1 hæð djúpgámar
1 : 100

BR. DAGS. BREYTING. YFIRF. TEIKN.

TENDRA ARKITEKTÚR

Laugavegur 178, 105 Reykjavík, kt. 550811-0650 S 571-4560, tendra@tendra.is, www.tendra.is

Jóhann Sigurósson Arkitekt FAÍ kt: 030874-3239
Þorleifur Eggertsson Arkitekt FAÍ kt: 040163-4849
Þórarinn Malmquist Arkitekt FAÍ kt: 031071-5269

Hönnuður aðal- / séruþráttá
Hönnunarstjóri *Þ. Malmquist*

ÁDALUPPDRAETTIR HANNAÐ / TEIKN.: PE / PM
YFIRFARIÐ: PM

Áshamar 42 til 48 - 221 Hafnarfjörður

H-L9A-p

Heild

Djúpgámar MHL 6 og 7

MKV.: 1 : 100 BLAÐST.: A2 Reykjavík: 29.04.2022
VERKNR. RADNR. ÚTGÁFA
2019.15 6-310

