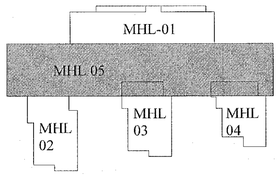

LYKILMYND

Samþykkt þann
06. JÚLÍ 2022
Byggingarfulltrúinn í Hafnarfirði

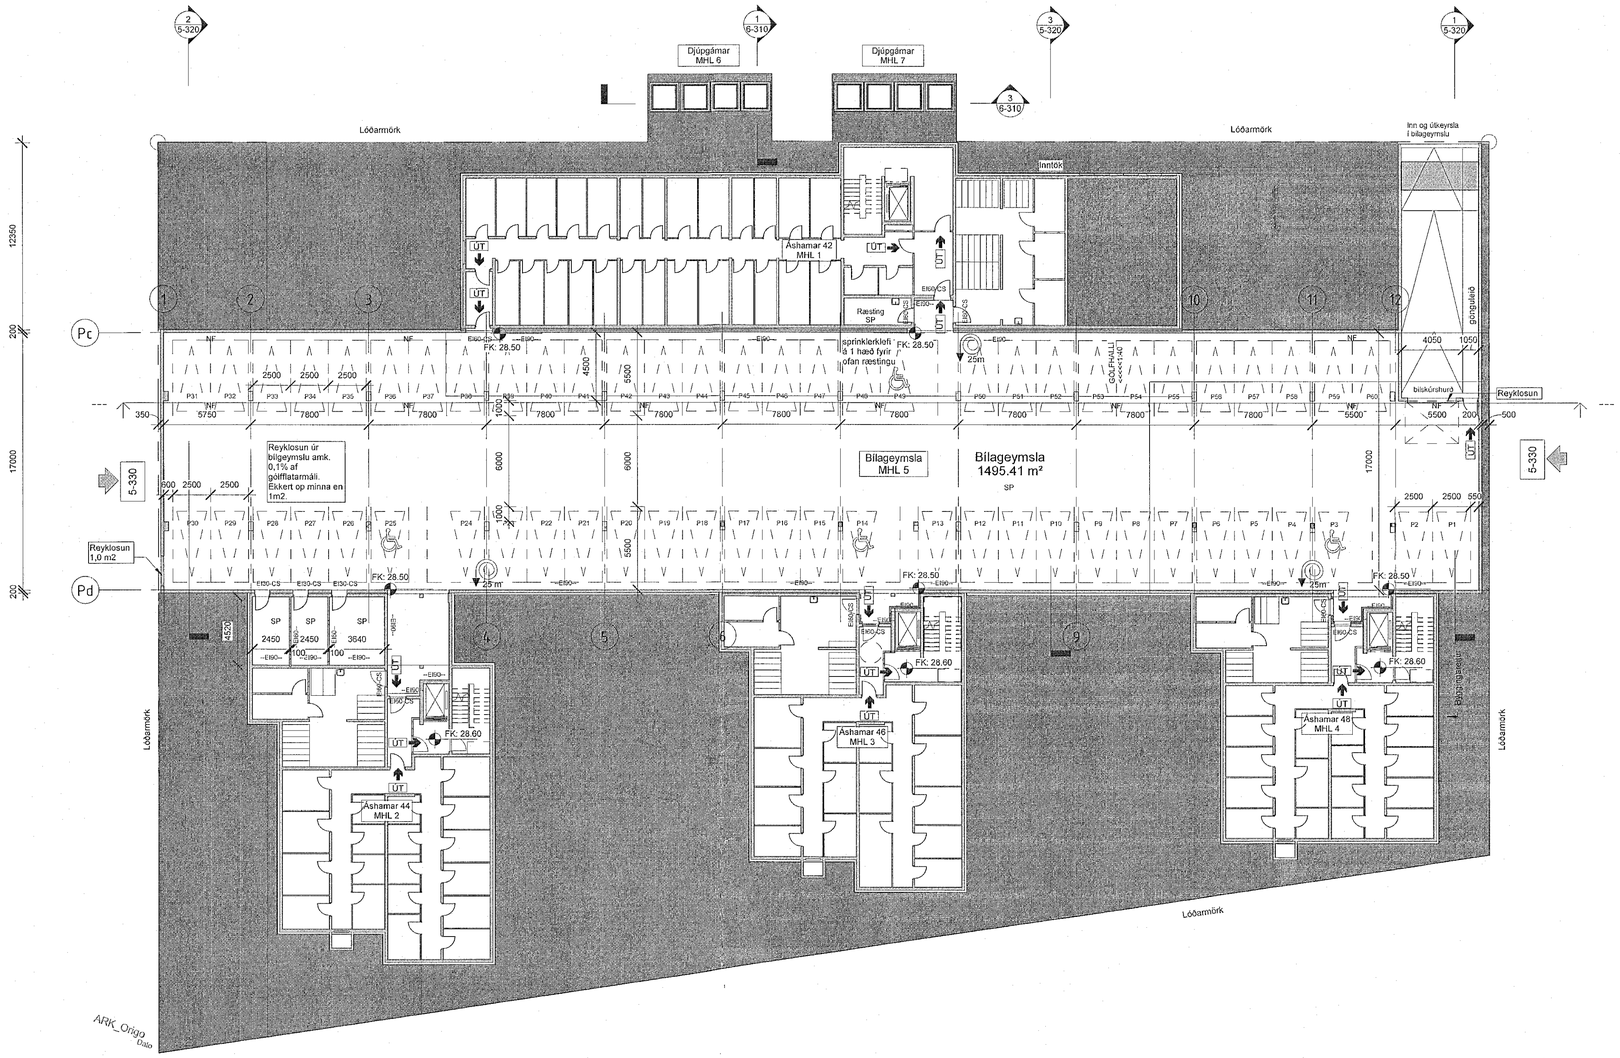

Kjallari ---
1 : 200

SKÝRINGARTEXTI:

BO	Björgunarop
DS	Dyrasími
GN	Gólfniðurfall
HO	Handklæðaofn
HSL	Handþlökkvitæki
LR	Lokað rými / Loftræsting
OP	Opnanlegur gluggi
OK	Ofnakista
RT	Rafmagnstafla
RV	Inntak Rafveita
SP	Vatnsúðakerfi (sprinkler)
SS	Spúlsiranga
VV	Inntak Vatnsveitu
ÞN	Þakniðurfall / Svalir
ÞU	Þurrkari
ÞV	Þvottavél
ÖSH	Öruggt svæði hreyfihamlaða + samskiptabúnaður
9101	Rýmisnúmer.
GK:00.00	Gólfkóti.
GK:00.00	Gólfkóti.
REIxx/EIxx	Brunaskil.
EWxx	Takmörkun á hitageisla.
R´w 42dB	Hljóðkrafa.
R	Reykskynjari.
XXX EI, 30 CSm R´w 42dB	Hurð número. Hurð brunatákn. Hurð hljóðkrafa.
ÚT	Merktur útgangur.
	Stjórnstöð brunaviðvörunarkerfis.
XX m	Brunaslanga.
	Stigleiðsla.
	Inndæling Stigleiðslu.
	Tvíburatengi loðakerfis.

BR.	DAGS.	BREYTING	YFIRF.	TEIKN.

TENDRA ARKITEKTÚR

Laugarvegur 178, 105 Reykjavík, kt: 550811-0650 S:571-4560, tendra@tendra.is, www.tendra.is

Jóhann Sigurðsson Arkitekt FAÍ kt: 030874-3239
Þorleifur Eggertsson Arkitekt FAÍ kt: 040163-4849
O Þórarinn Malmquist Arkitekt FAÍ kt: 031071-5269

Hönnuður aðal- / séruppdrátta
Hönnunarstjóri

AÐALUPPDRÆTTIR

HANNAÐ / TEIKN.: ÞM/ÞE
YFIRFARIÐ: ÞM

Ásahamar 42 til 48 - 221 Hafnarfjörður

H-L9A-p

Heild

Grunnmynd kjallara - MHL 5

MKV.: As indicated BLAÐST.: A1 Reykjavík: 29.04.2022

VERKNR. **2019.15** RADNR. **5-310** ÚTGÁFA

Öll mál eru í mm. Mælið ekki af teikningum. Öll mál athugist á staðnum. Ósamræmi í teikningum og vafaatriði skal tilkynna arkitektum strax.

ARK_Orig9_Data