



Samþykkt þann  
06. JÚLÍ 2022  
Byggingarfulltrúinn í Hafnarfirði  
*Melur Þorvaldur*


LYKILMYND

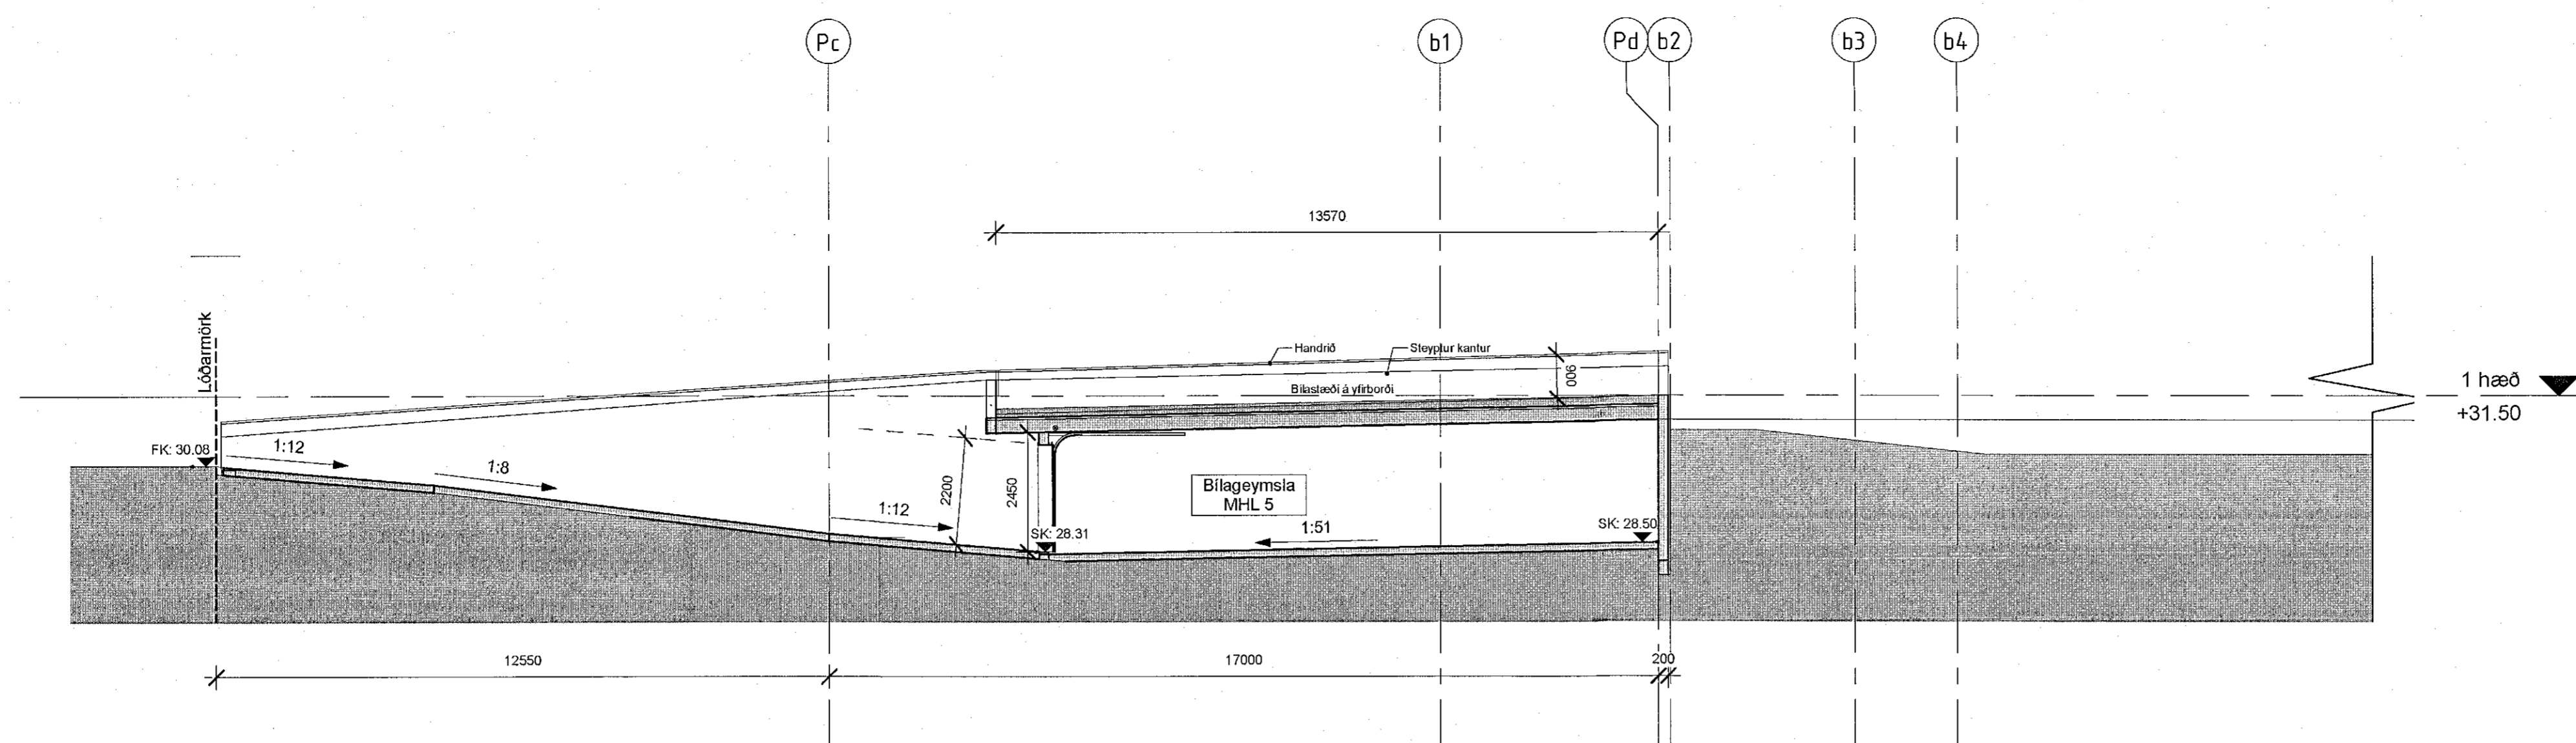

Innkeyrsla ---  
1:100

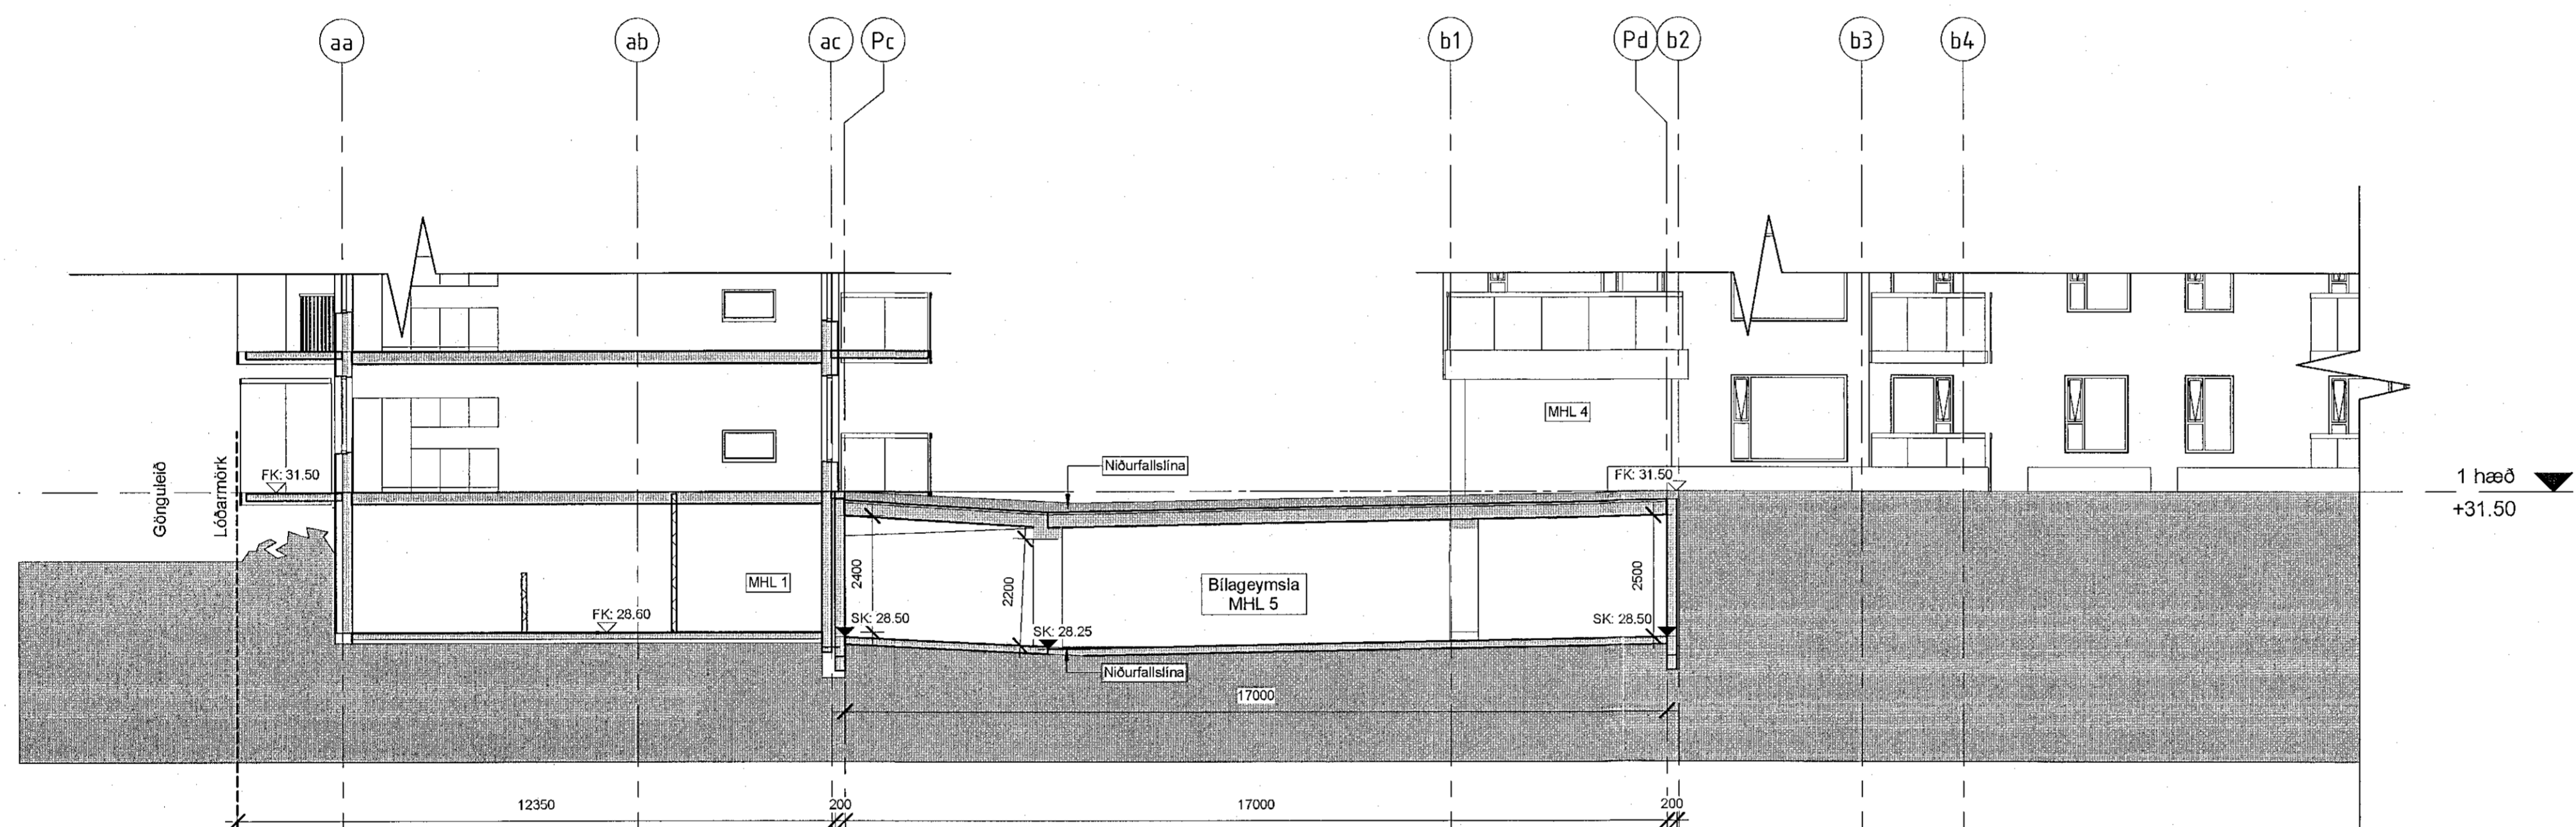

Þversnið hús ---  
1:100

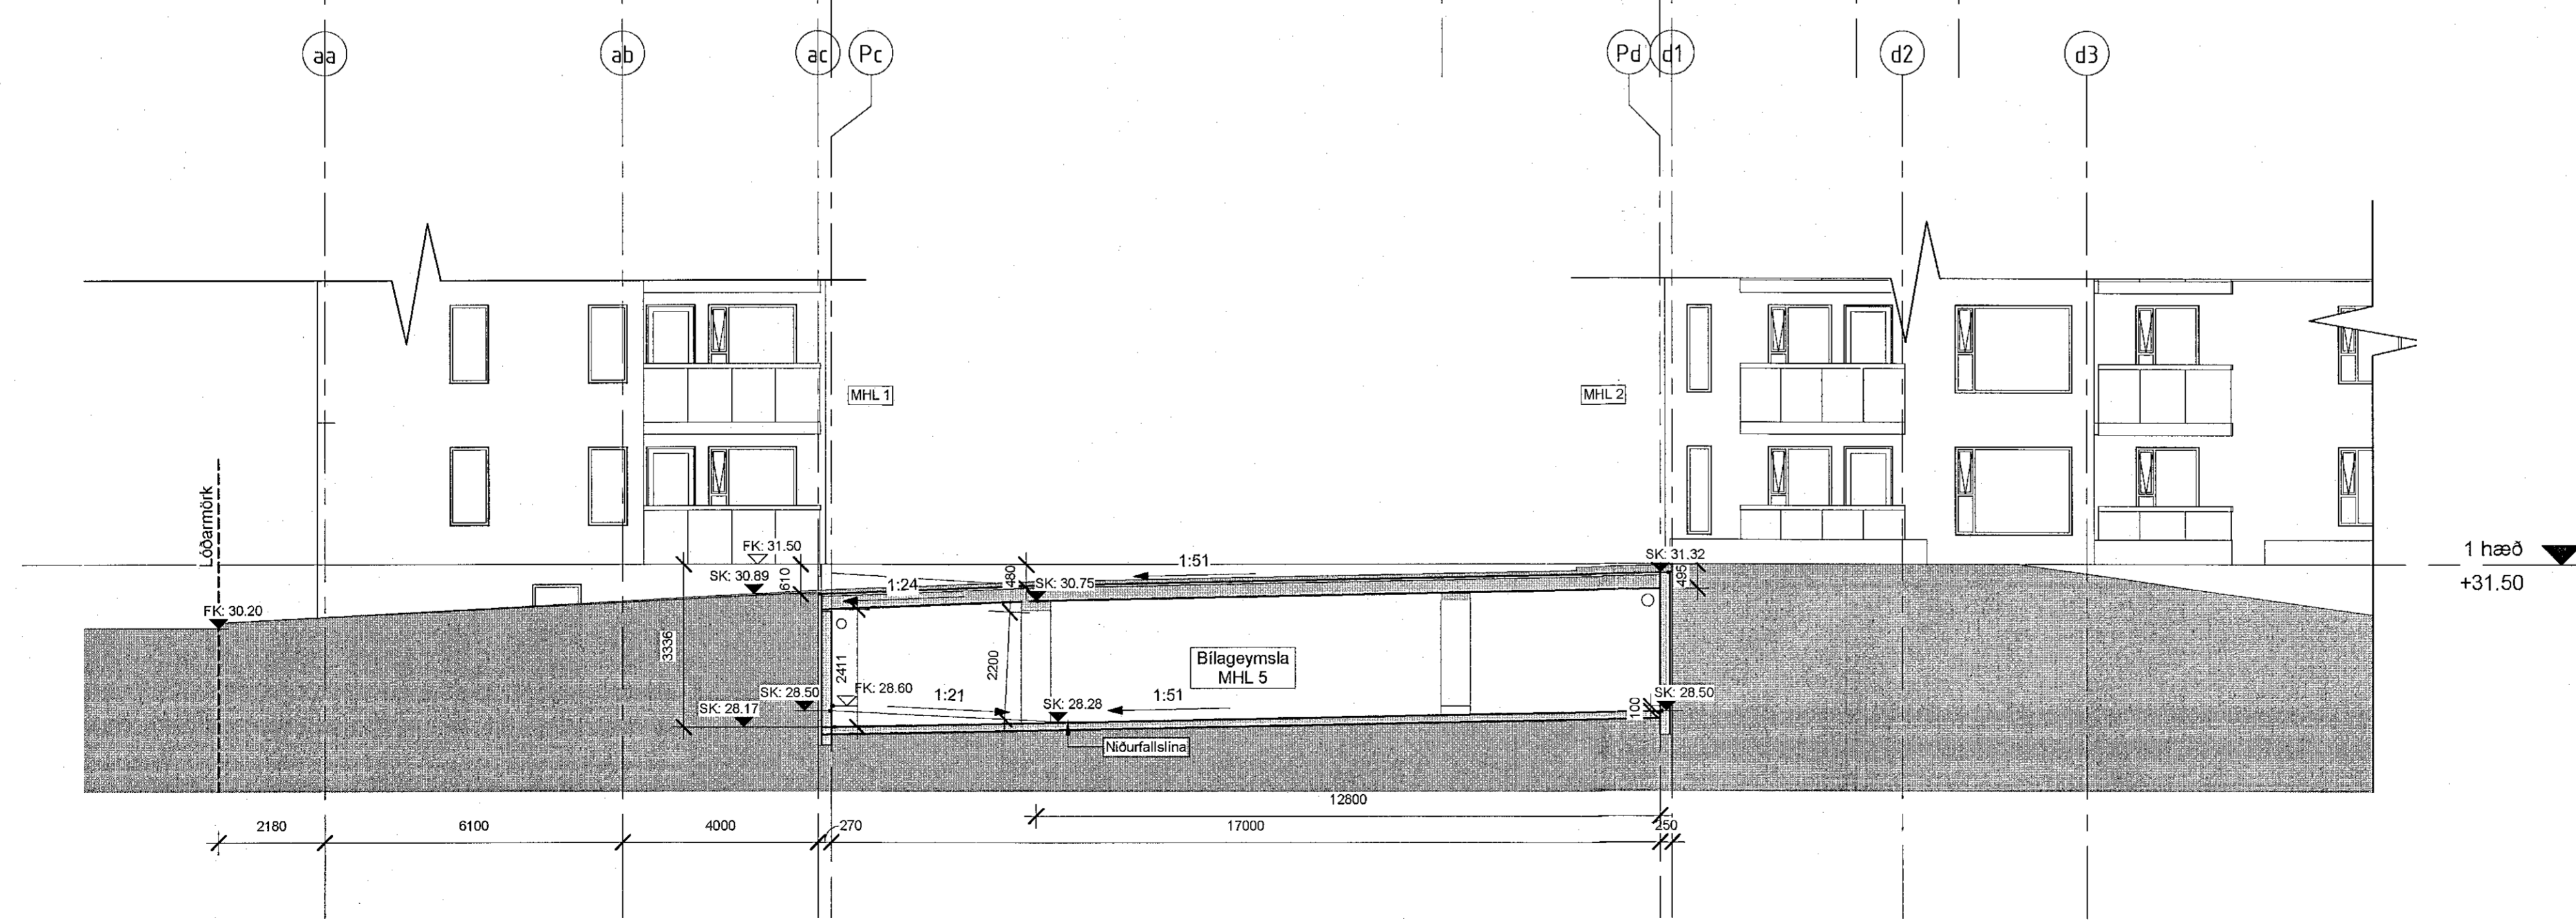

Þversnið ---  
1:100

- SKÝRINGARTEXTI:
- BO Byggingarorop
  - DS Dyrasíni
  - GN Gólfborð
  - HO Handtækaósn
  - HSL Handtækkirkerfi
  - LR Lokad rými / Loftresting
  - OP Opnunarhur ghluggi
  - OK Ónaukila
  - RT Rafmagnstáfla
  - RV Innslak Rafveita
  - SP Vatnaðakerfi (sprinkler)
  - SS Spálslanga
  - VV Innslak Vatnaötu
  - PN Þakaúrfall / Svall
  - PU Þurrkari
  - PV Þvottavél
  - OSH Ónaggi svæði hreyfihambóla + samþykklögnuður
- 0101 Rýmsnúmer
  - GK.00.00 Gólfóli
  - GK.00.00 Gólfkott
  - RElxx/Elxx Brúnastríki
  - EWxx Takmörkun á hitageisla
  - R'w 42dB Hljóðkerfi
  - R Reykjakvjarl
  - 223 Húð rúmmet, Húð brunastákn, Húð hljóðkerfi
  - LVD Marktur stílgangur
  - Stjórnskið brunavörðunarkerfis
  - Brúnastranga
  - Stílgólfslata
  - Indaðling Stílgólfslata
  - Tvívíðingur úðakerfis

BR. DAGS. Breyting. Yfirp. TEKNI.

**TENDRA**  
ARKITEKTÚR

Laugavegur 176, 105 Reykjavík, tlf: 550811-0650-5711-4590, tendra@tendra.is, www.tendra.is

Jóhann Sigurðsson Arkitekt FAI kt: 030874-3239  
Þorleifur Eggertsson Arkitekt FAI kt: 040163-4849  
Þóririnn Malmquist Arkitekt FAI kt: 031071-5269

Hönnuður aðal- / séuppdráttá Hönnunarstjórn *p. Malmquist*

ADALUPPDRAETTIR HANNAÐ / TEIKN. ÞE / ÞM YFIRFARID. ÞM

Áshamar 42 til 48 - 221 Hafnarfjörður

H-L9A-p  
Heild  
Sneiðingar

MKV.: As indicated BLADST.: A1 Reykjavík: 29.04.2022  
VERUR. RAÐAR. UTGAFA

**2019.15 5-320**

Öll mál eru í mm. Mælið ekki af teikningum. Öll mál athugið á staðnum. Ósamræmi í teikningum og vafatrúð skal lýkna arkitektum strax.