

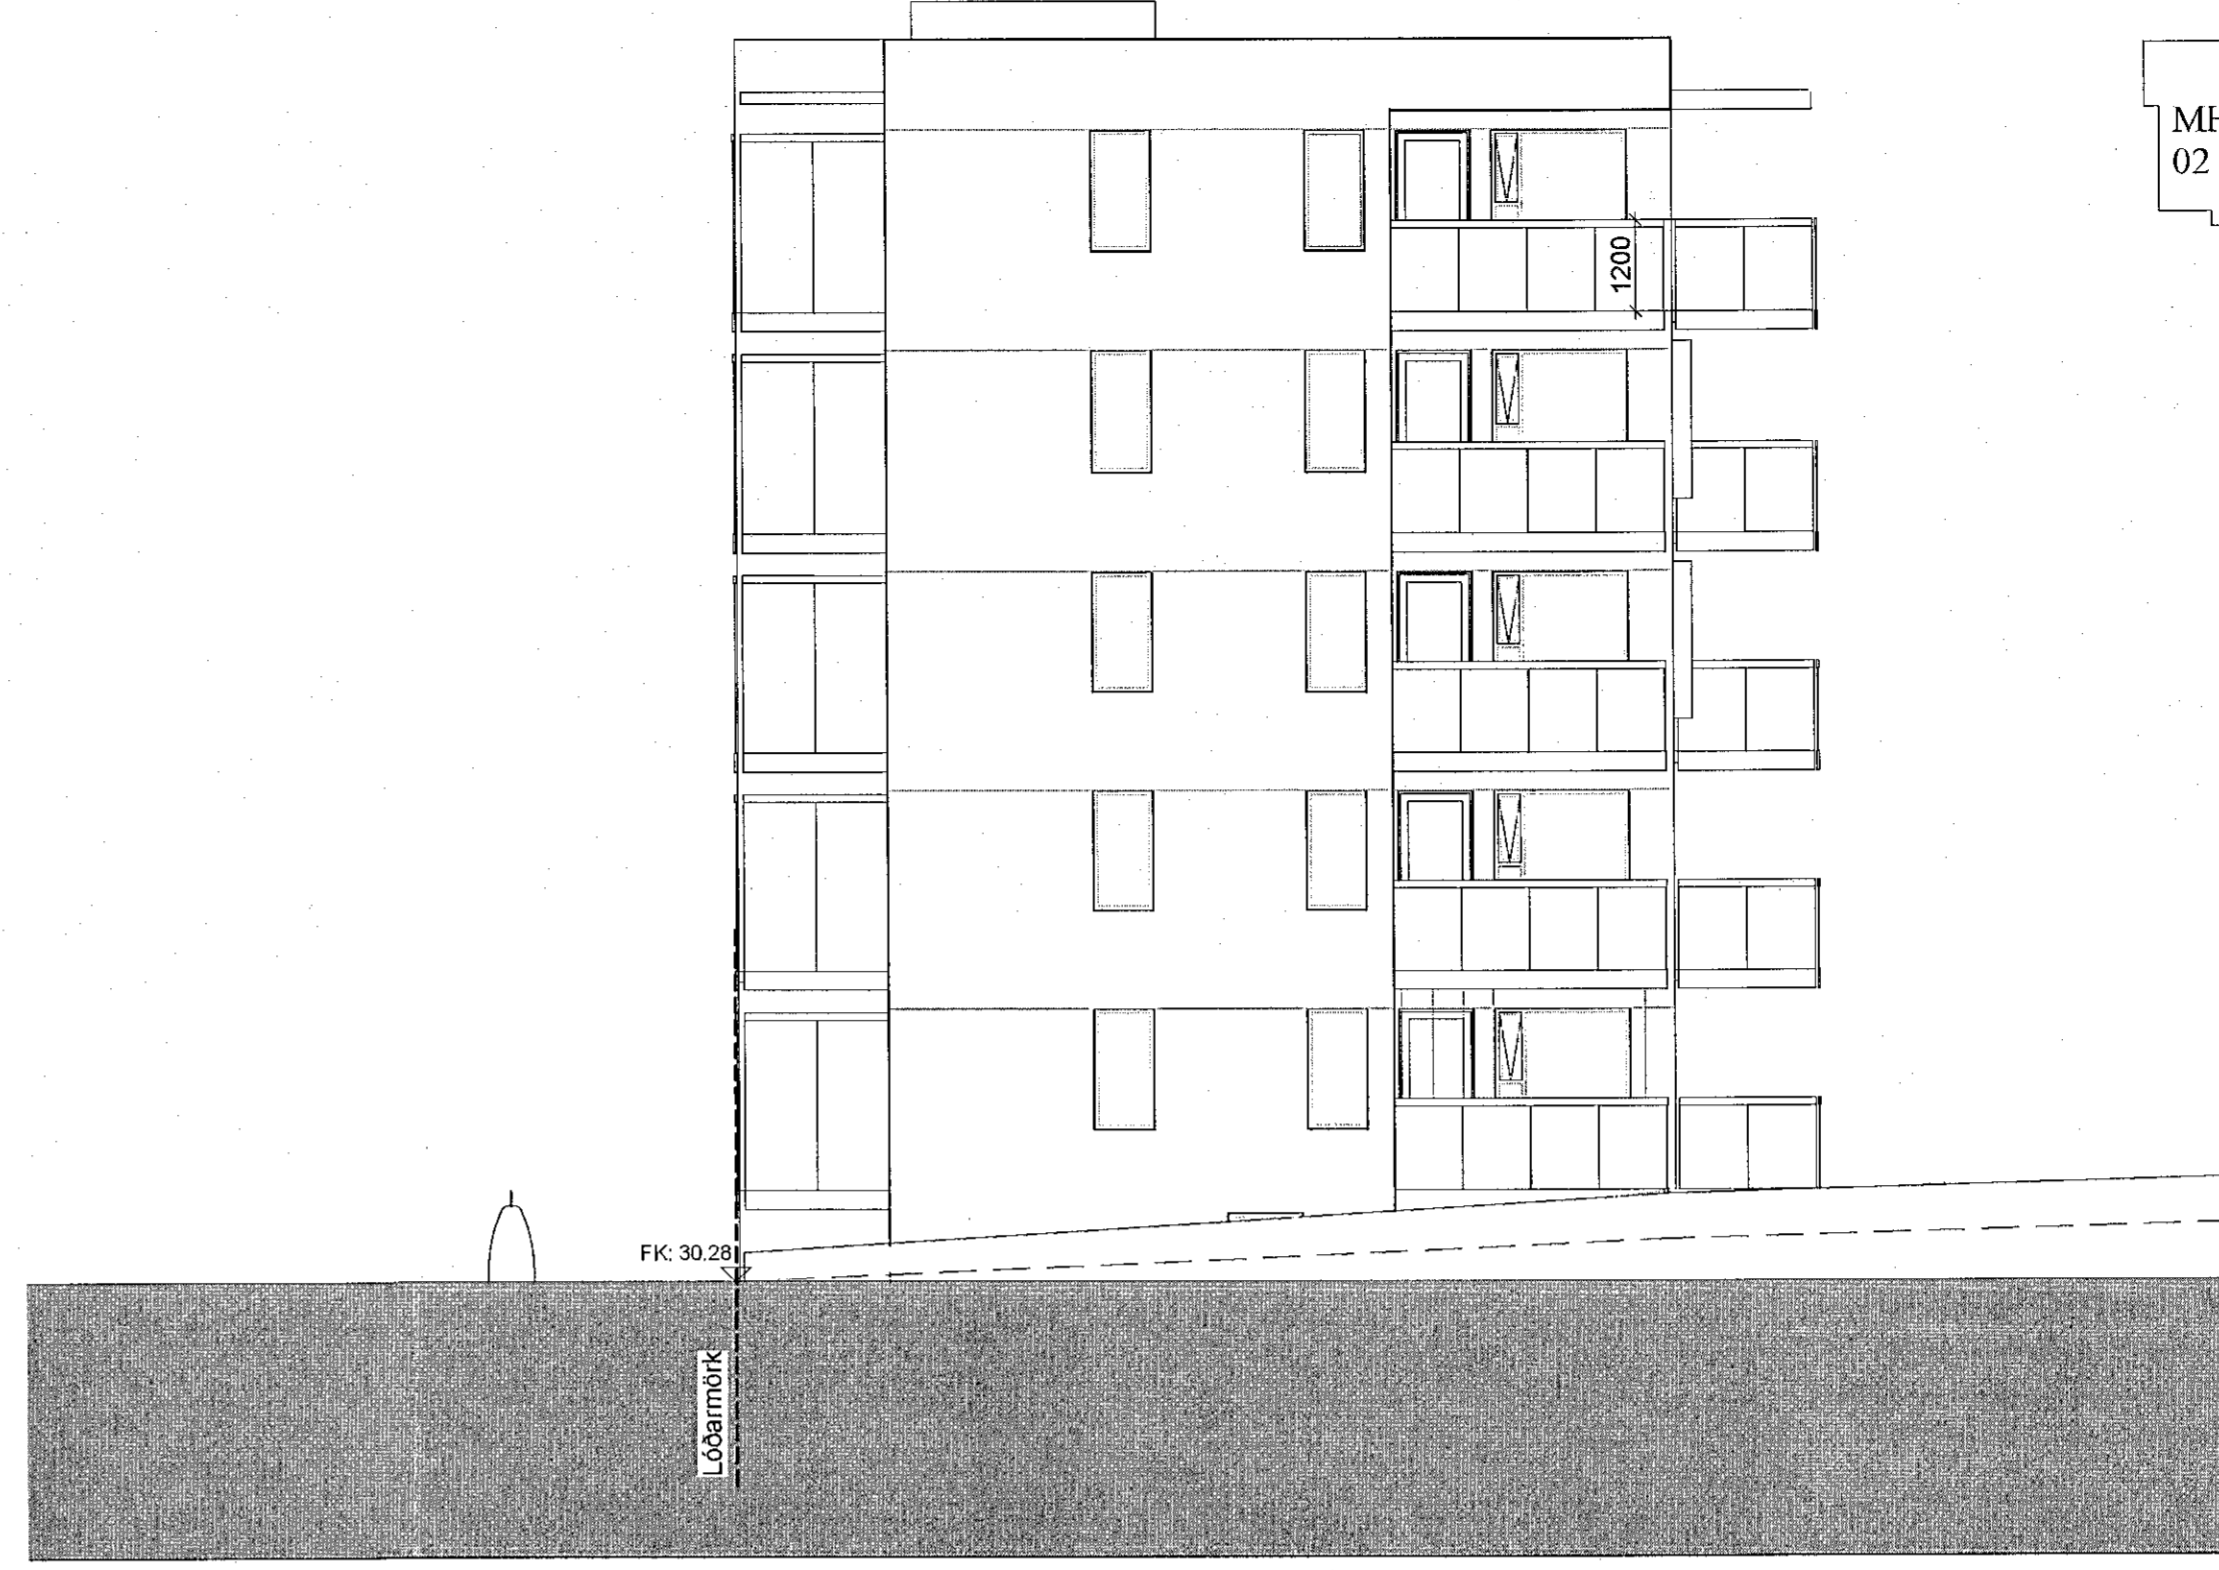


MHL-01
MHL 02
MHL 03
MHL 04

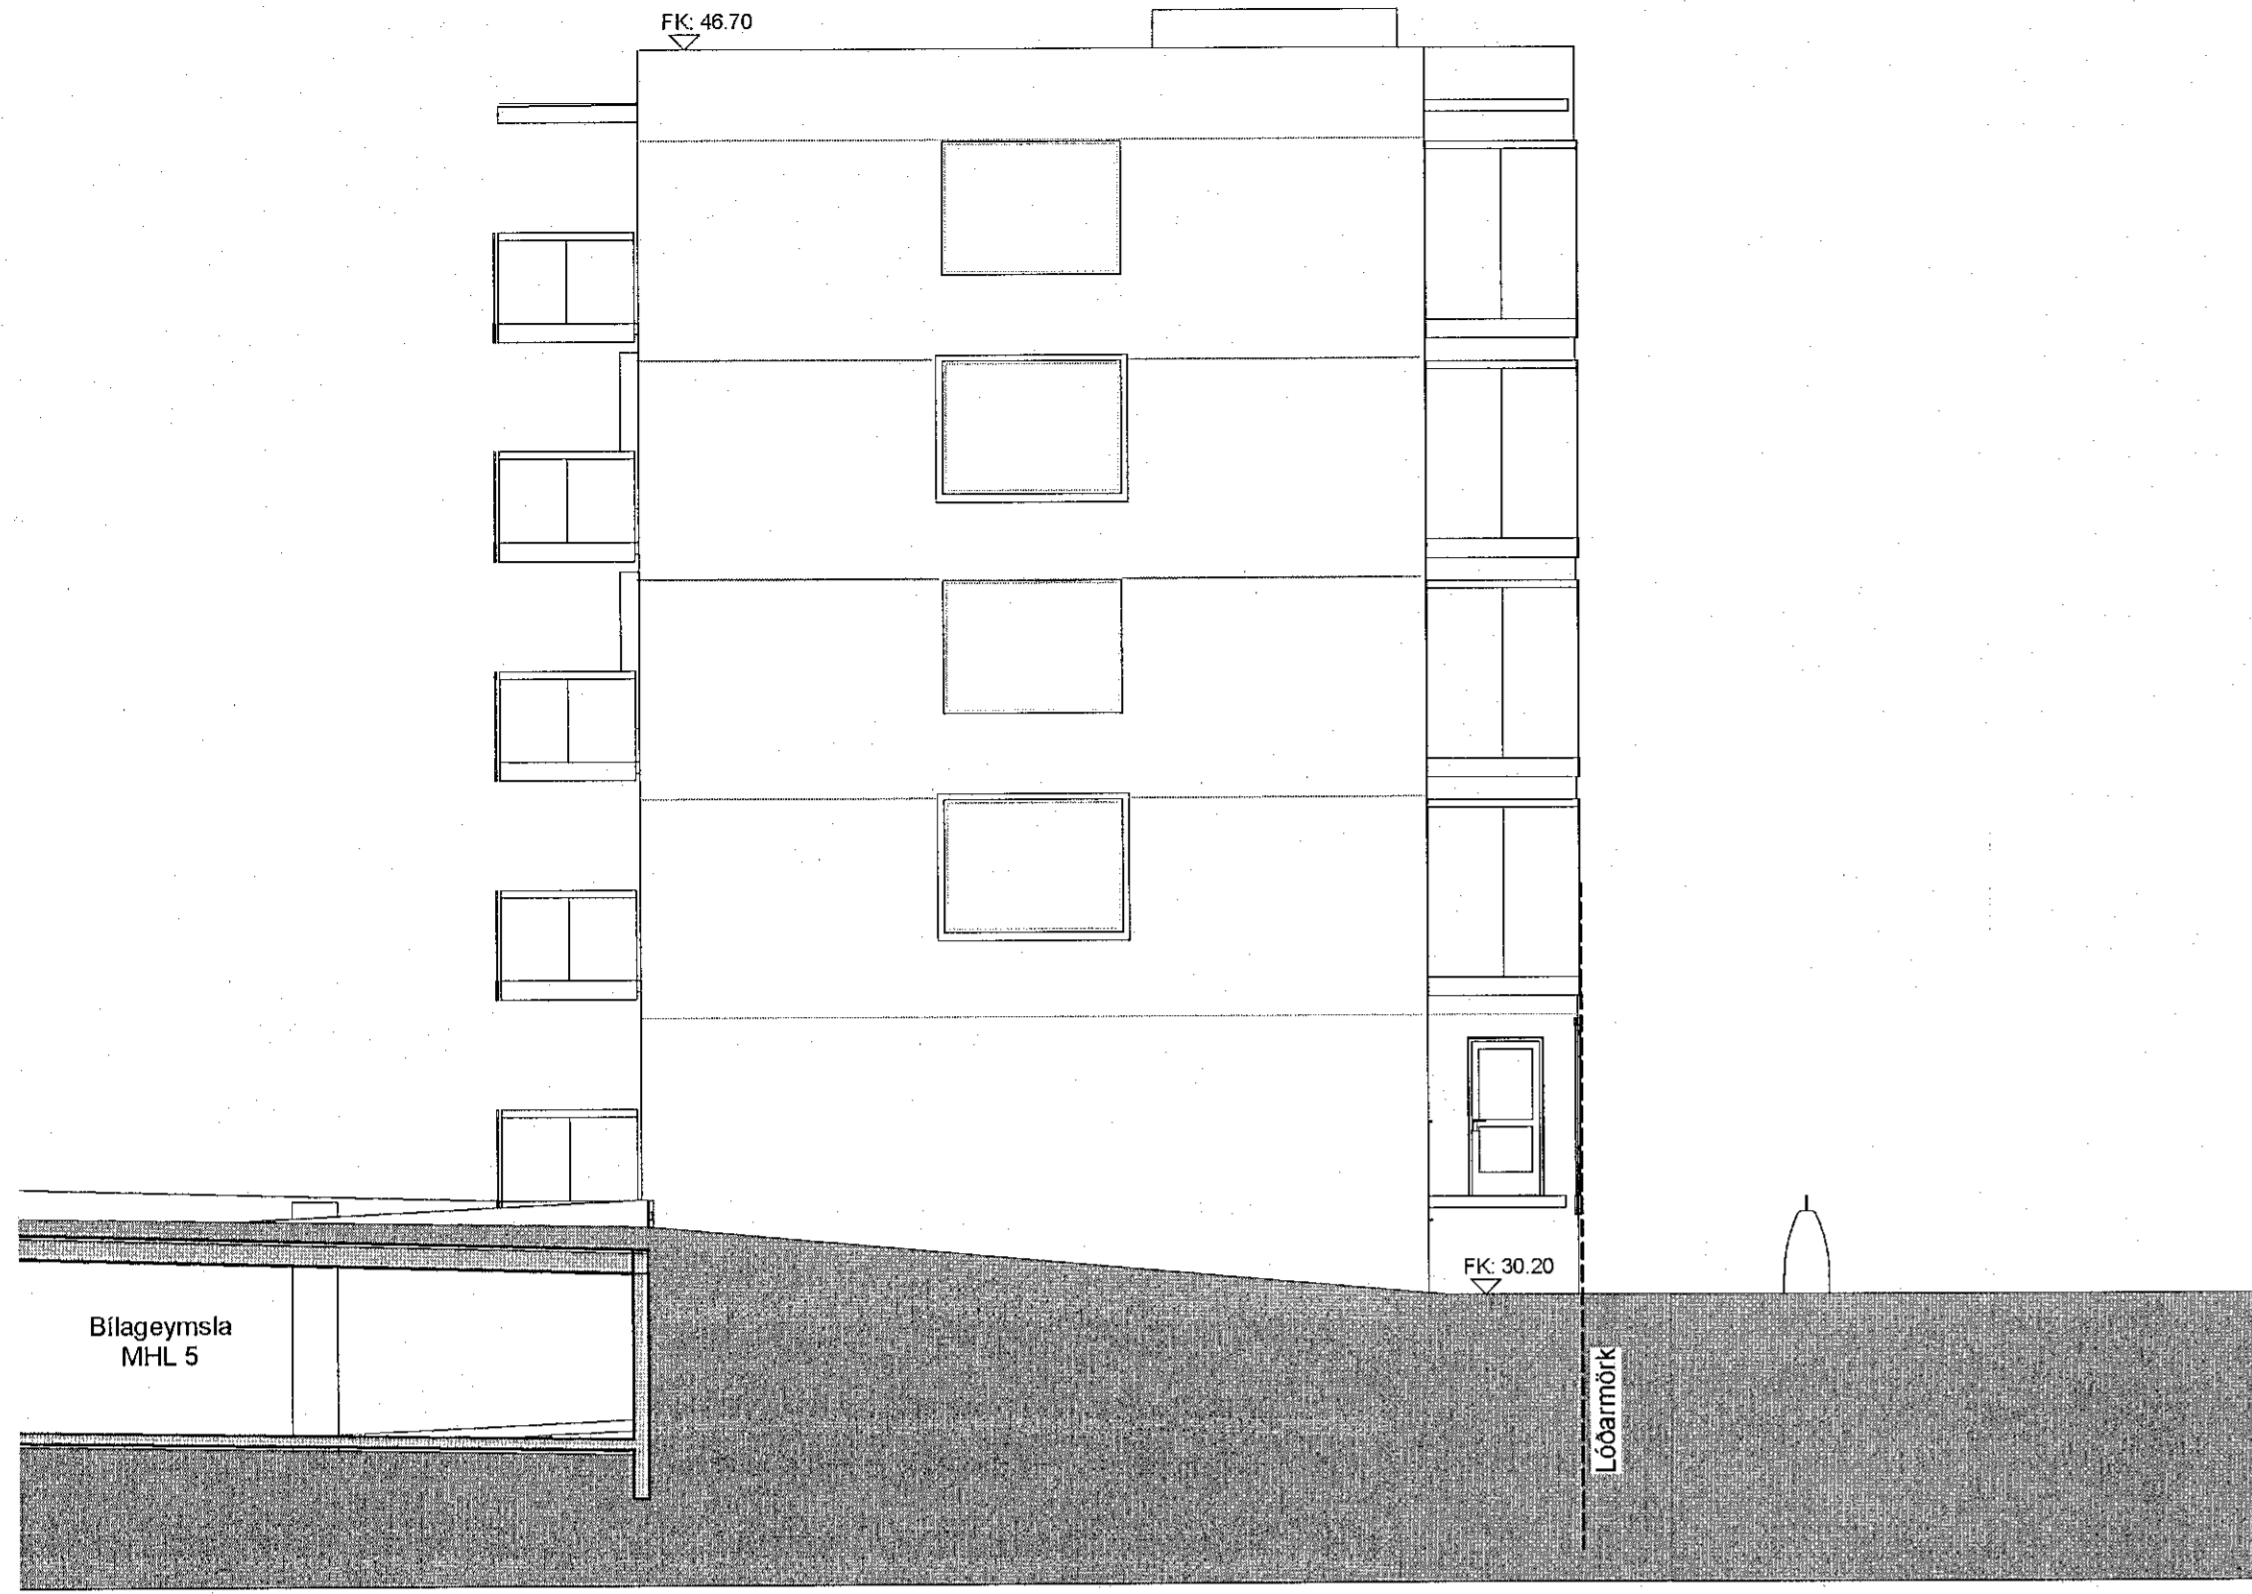

austur aðal
1 : 100

vestur aðal
1 : 100

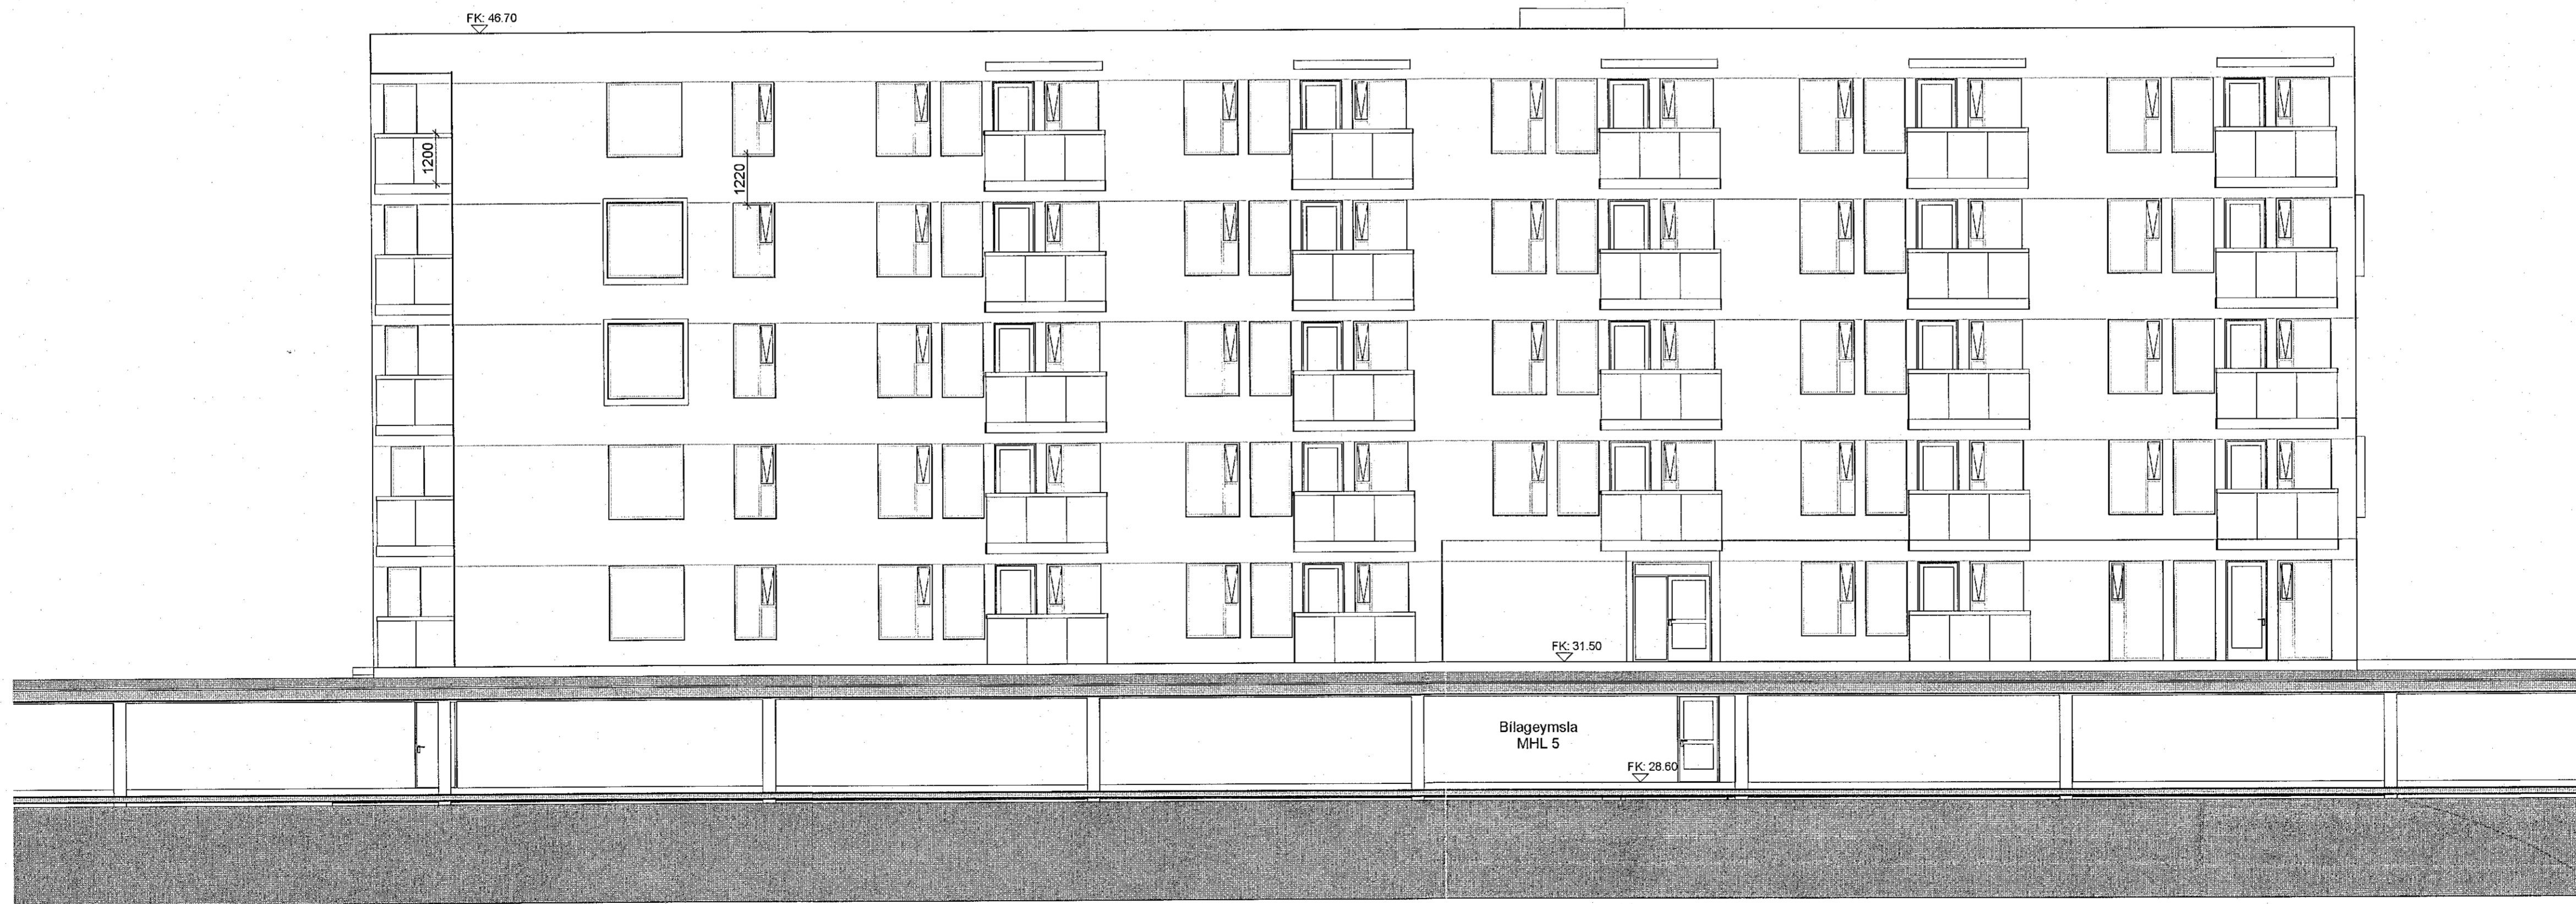

í suður aðal
1 : 100

ÖR DAGS Breyting Yfir Tekn

TENDRA
ARKITEKTUR

Laugavegur 17B, 105 Reykjavík, tlf. 550911-0650 5:571-4500, tendra@tendra.is, www.tendra.is

Jóhann Sigurðsson Arkitekt FAI kt. 030874-3239
Porleifur Eggertsson Arkitekt FAI kt. 040163-4849
Ó Þórarinn Malmquist Arkitekt FAI kt. 031071-5269

Hönnuður aðal / séruppráttá Hönnunarstjóri *P. Malmquist*

ADALUPPDRAETTIR HANNAÐ / TEKNI: PE / PM YFIRFARIÐ: PM

Áshamar 42 til 48 - 221 Hafnarfjörður

H-L9A-a

Áshamar 42 - MHL 1

Útlit í S, A og V

MKV: As indicated BLADST: A1 Reykjavík: 29.04.2022

1915 1.320

