




verslun ---
1 : 100

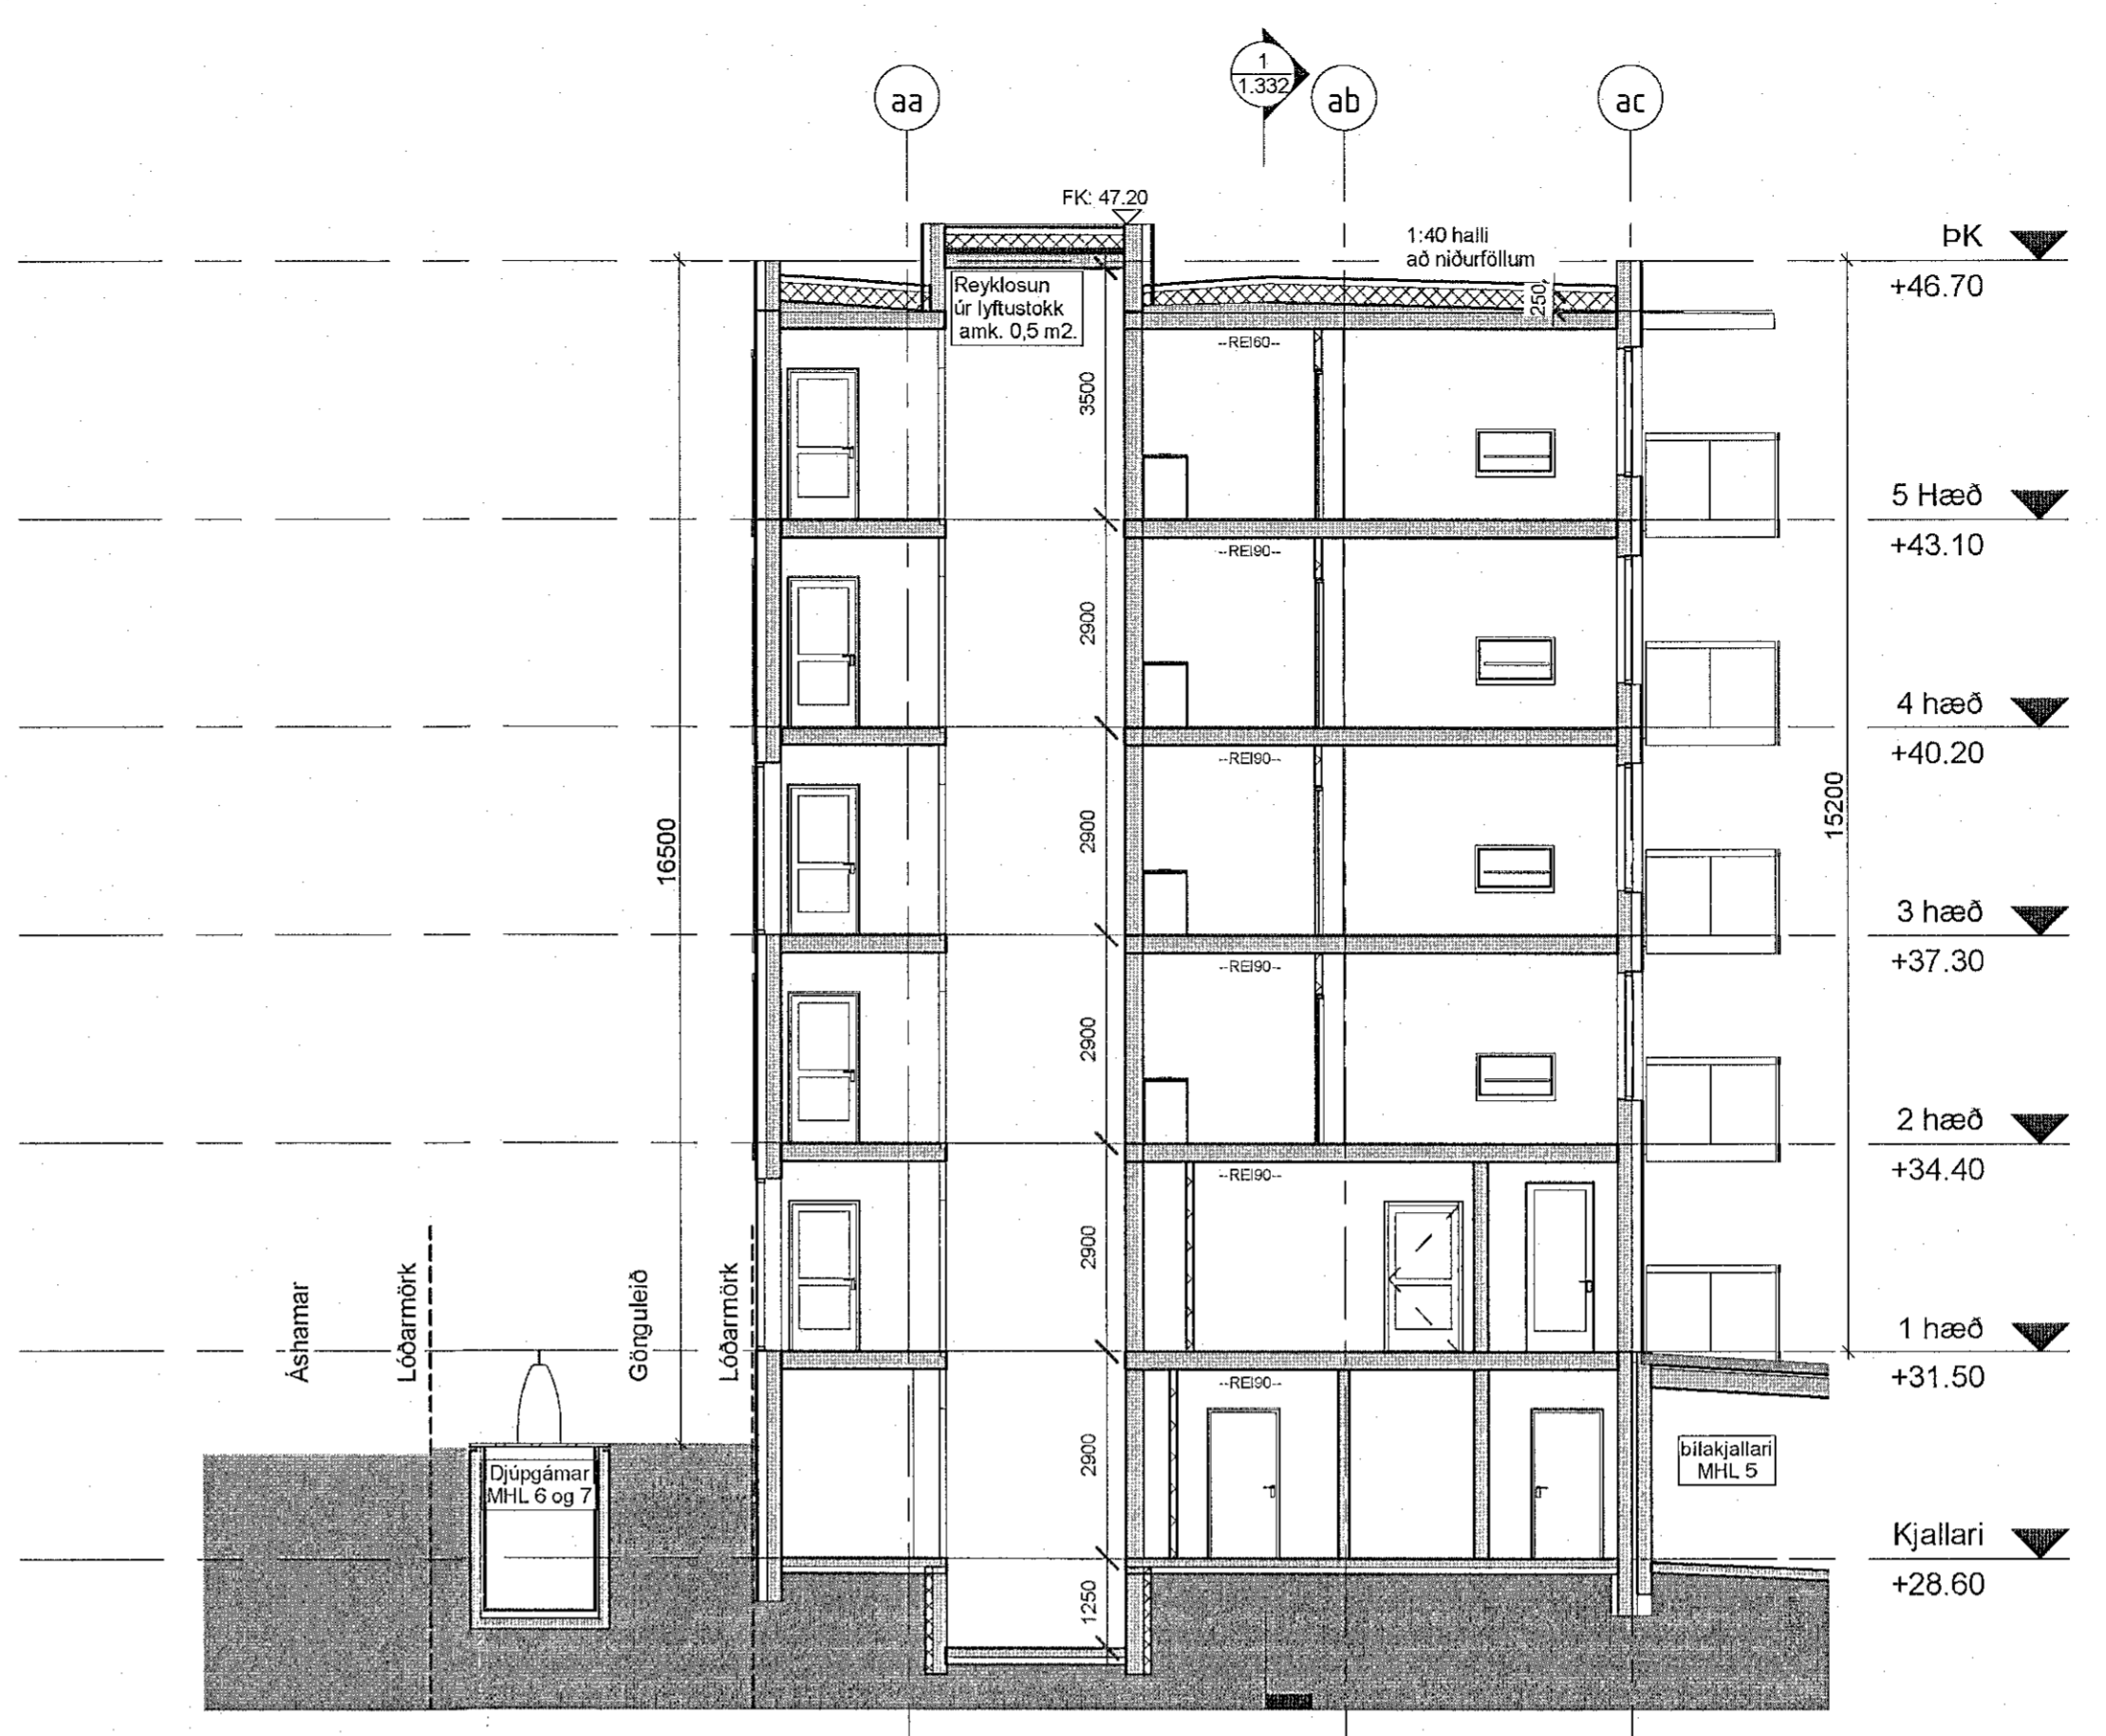

Lyfta ---
1 : 100

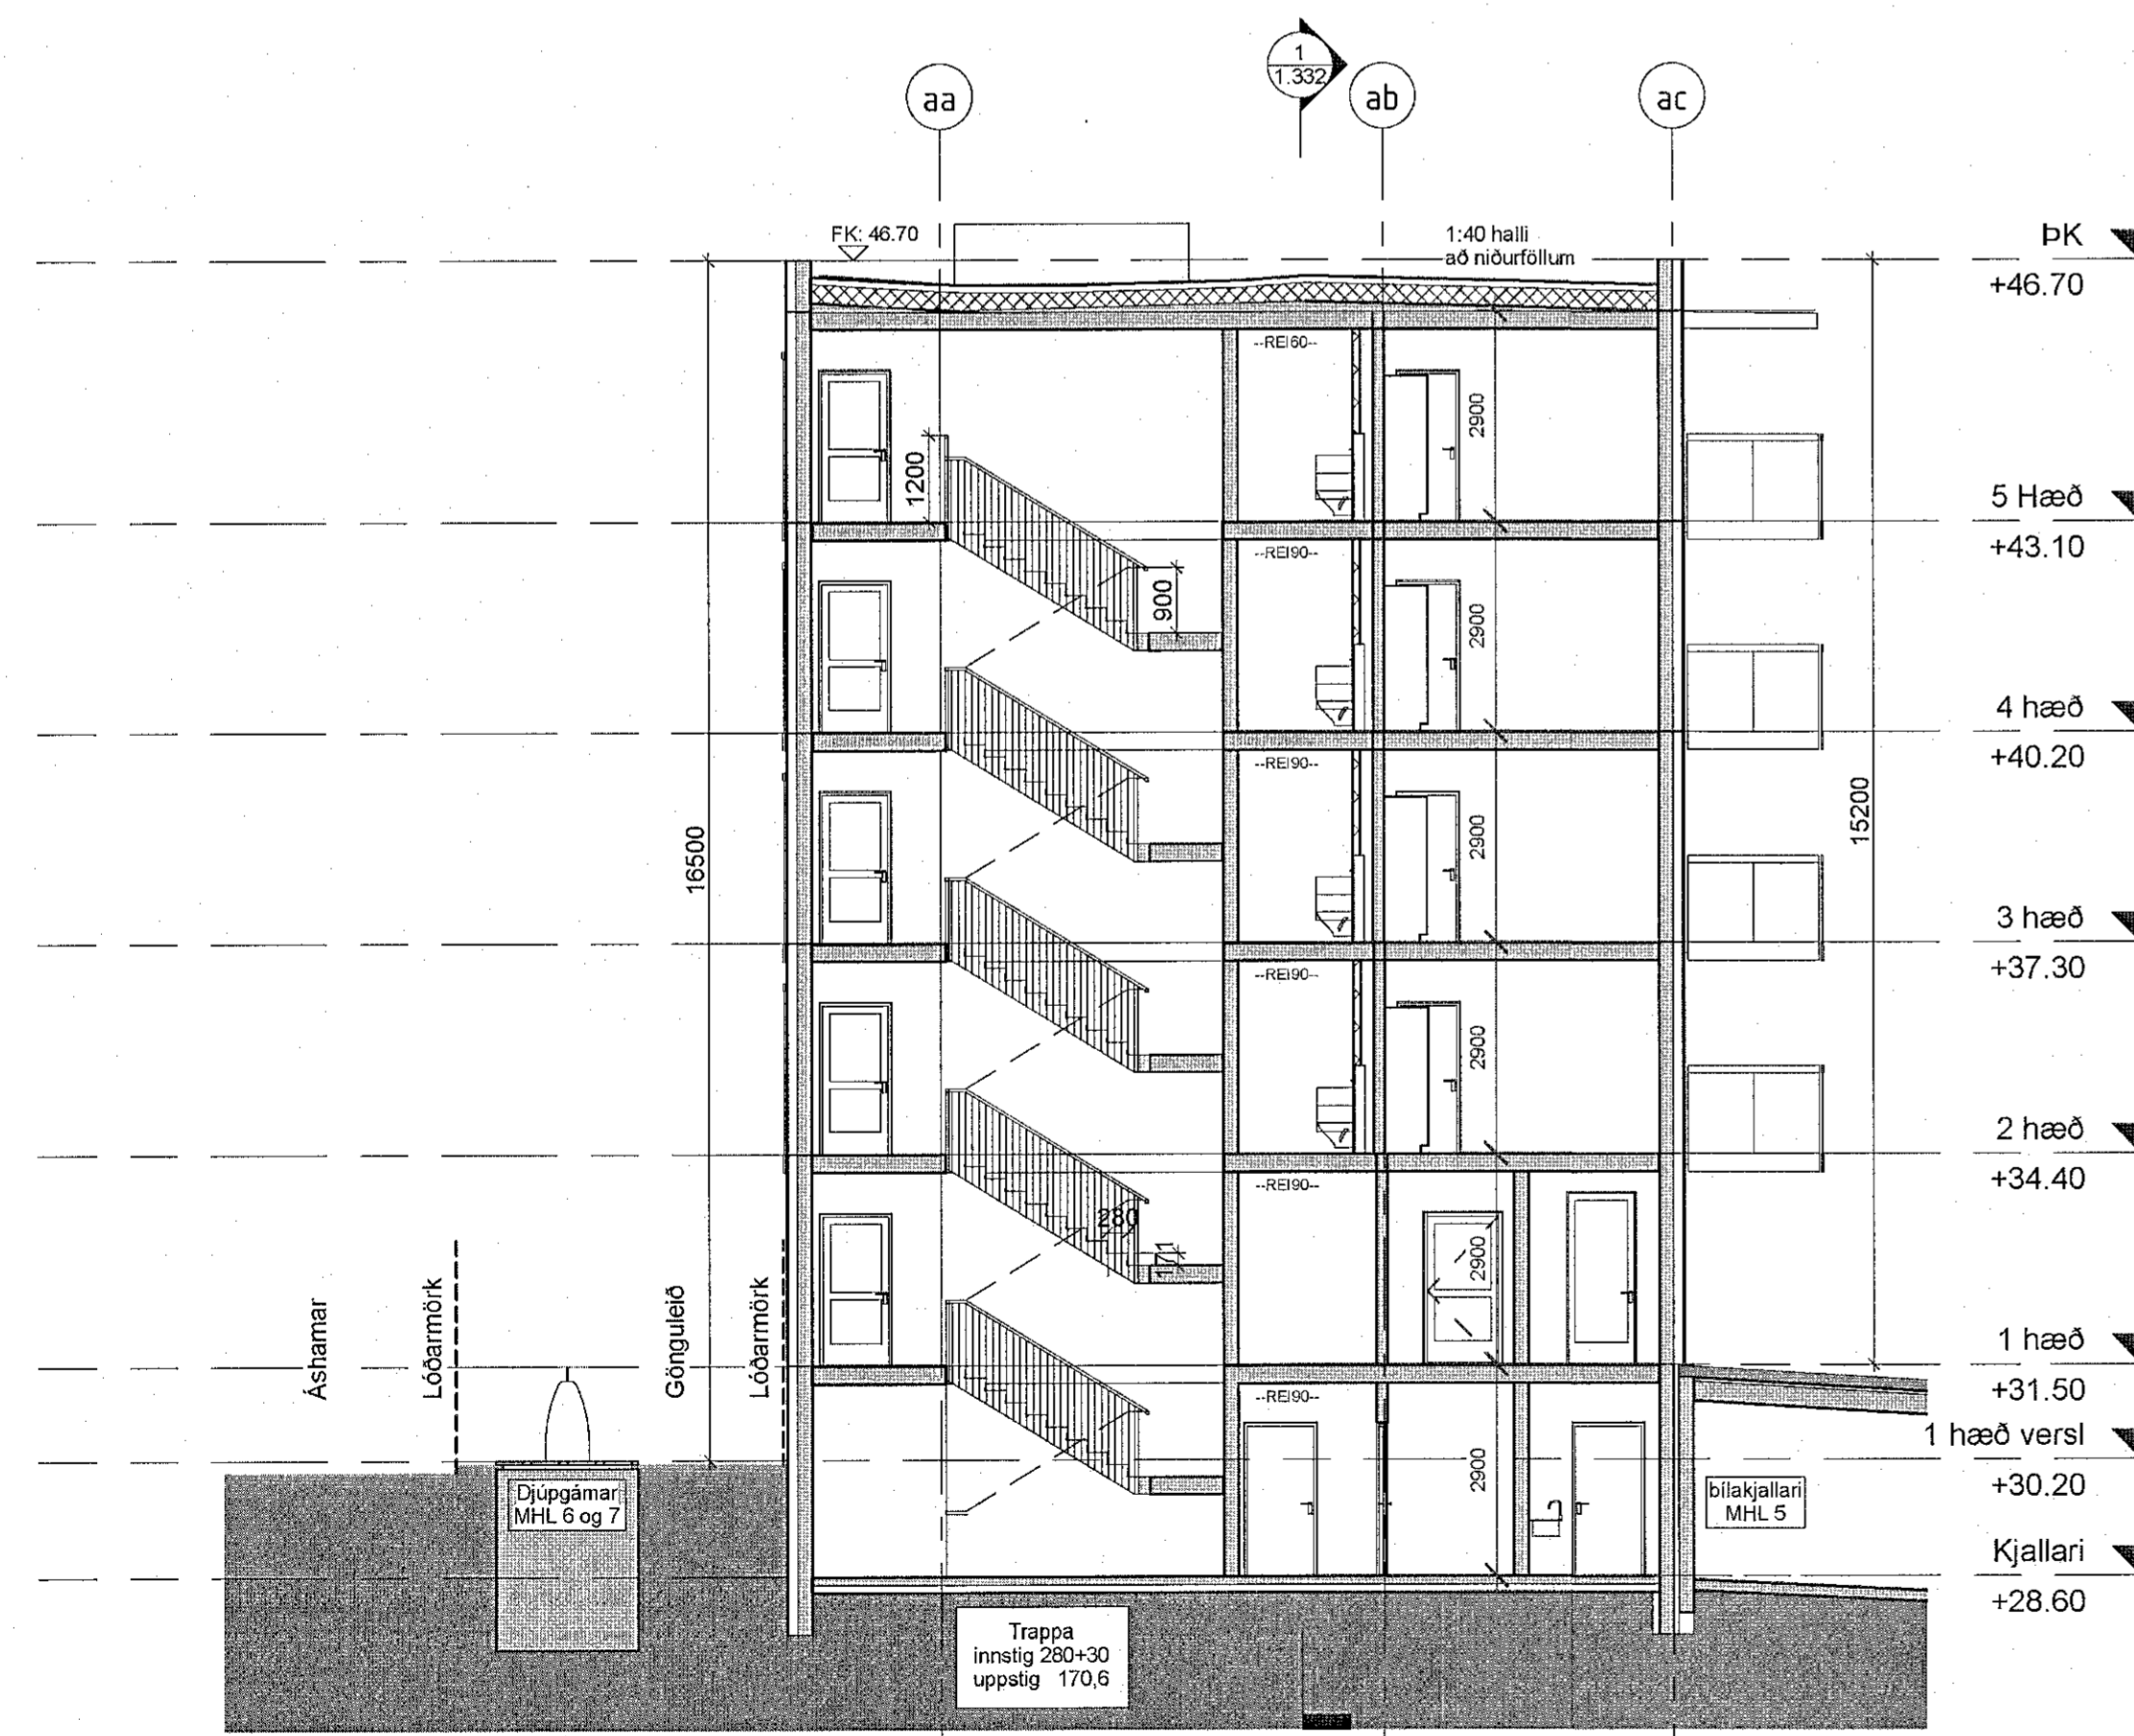

trappa ---
1 : 100

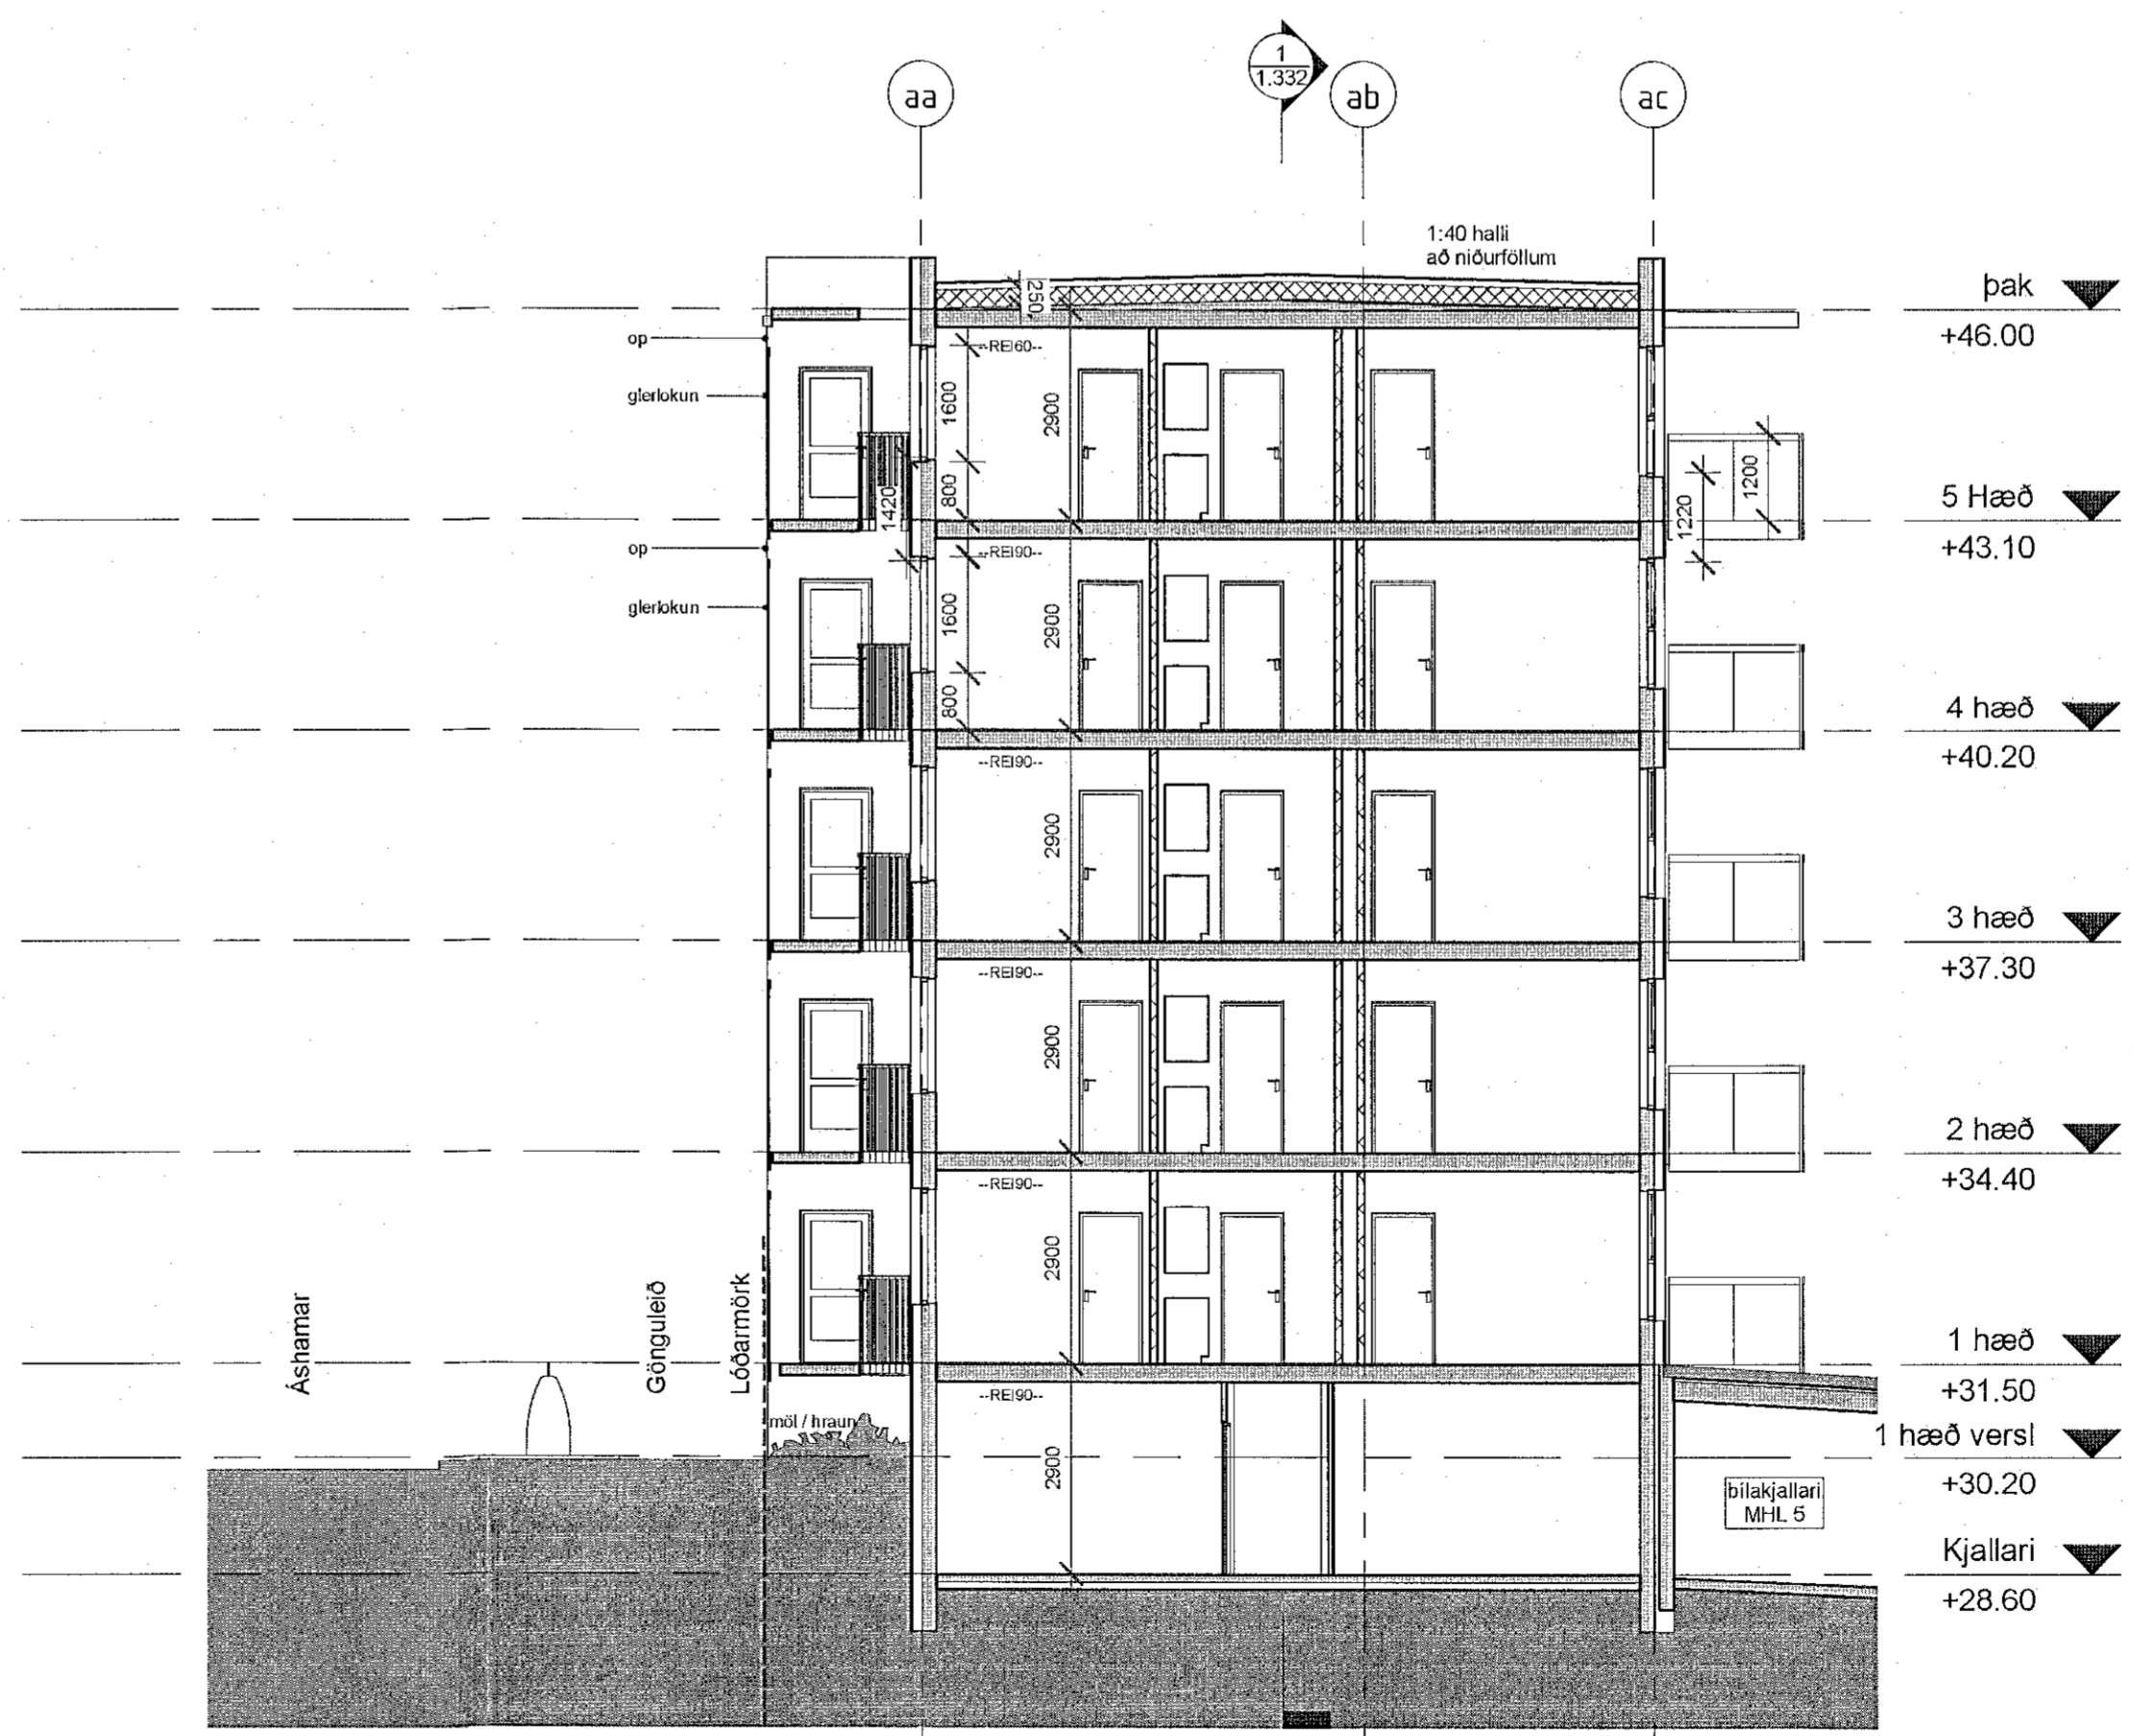

Íbúð ---
1 : 100

- SKÝRINGARTEXTI:
- BO Björgunarpop
 - DS Dyrasími
 - GN Gólfniðurfali
 - HO Handklæðabofn
 - HSL Handklæðskivtekki
 - LR Vélfrentofrasing
 - OK Ofnakista
 - RT Rafmagnstafía
 - RV Inntak Rafveita
 - SP Vatnsúðakerfi (sprinkler)
 - SS Spúslanga
 - VEK Varma endurvinnu kerfi
 - VV Inntak Vatnsveitu
 - PN Pakniðurfali / Svalir
 - PU Purkari
 - DV Þvottavél
 - OSH Öruggt svæði hreyfihamlaða + Samskiptabúnaður
- 0101 Rýmisnúmer.
- GK.00.00 Gólfkóti.
 - GK.00.00 Gólfkóti.
 - REIxx/EIxx Brunaskíli.
 - EWxx Tæknirún á hitageisla.
 - R'w 42dB Hjúðkrafa.
 - R Reykskynjari.
 - XXX Húð númer.
 - 30 35 Húð brunastökn.
 - R'w 42dB Húð hjúðkrafa.
 - UT Merktur útgangur.
 - Stjórnsáð brunavíðunarkerfis.
 - XX m Brunaslanga.
 - Stigleiðsla.
 - Inndouling Stigleiðslu.
 - Tvívratengi úðakerfis.

ER. DAGS. BREYTING. YFIRP. TEKN.

TENDRA
ARKITEKTÚR

Laugavegur 178, 105 Reykjavík, tlf. 59011-0650 8 571-4960, tendra@tendra.is, www.tendra.is

Jóhann Sigurðsson Arkitekt FÁI kt. 030874-3239
 Þorleifur Eggertsson Arkitekt FÁI kt. 040163-4849
 Þórarinn Malmquist Arkitekt FÁI kt. 031071-5269

Hönnuður aðal- / sénuþráttá Hönnunarsjórnir *p. Malmquist*

ADALUPPDRETTIR HANNAÐ / TEIKN: PE / PM
 YFIRFARIR: PM

Áshamar 42 til 48 - 221 Hafnarfjörður

H-L9A-42
 Áshamar 42 - MHL 1
 Þversnið

MKV.: As indicated BLAÐST.: A1 Reykjavík: 29.04.2022

1915 1.331

Öll mál eru í mm. Mælið ekki af teikningum. Öll mál athugið á staðnum. Ósamræmi í teikningum og vafasfríð skal tilkynna arkitektum strax.