


42 MHL-01

44 MHL 02

46 MHL 03

48 MHL 04

Samþykkt þann  
06. JÚLÍ 2022  
Byggingarfulltrúi / Eignarfróði  
*Helga Þynnadóttir*

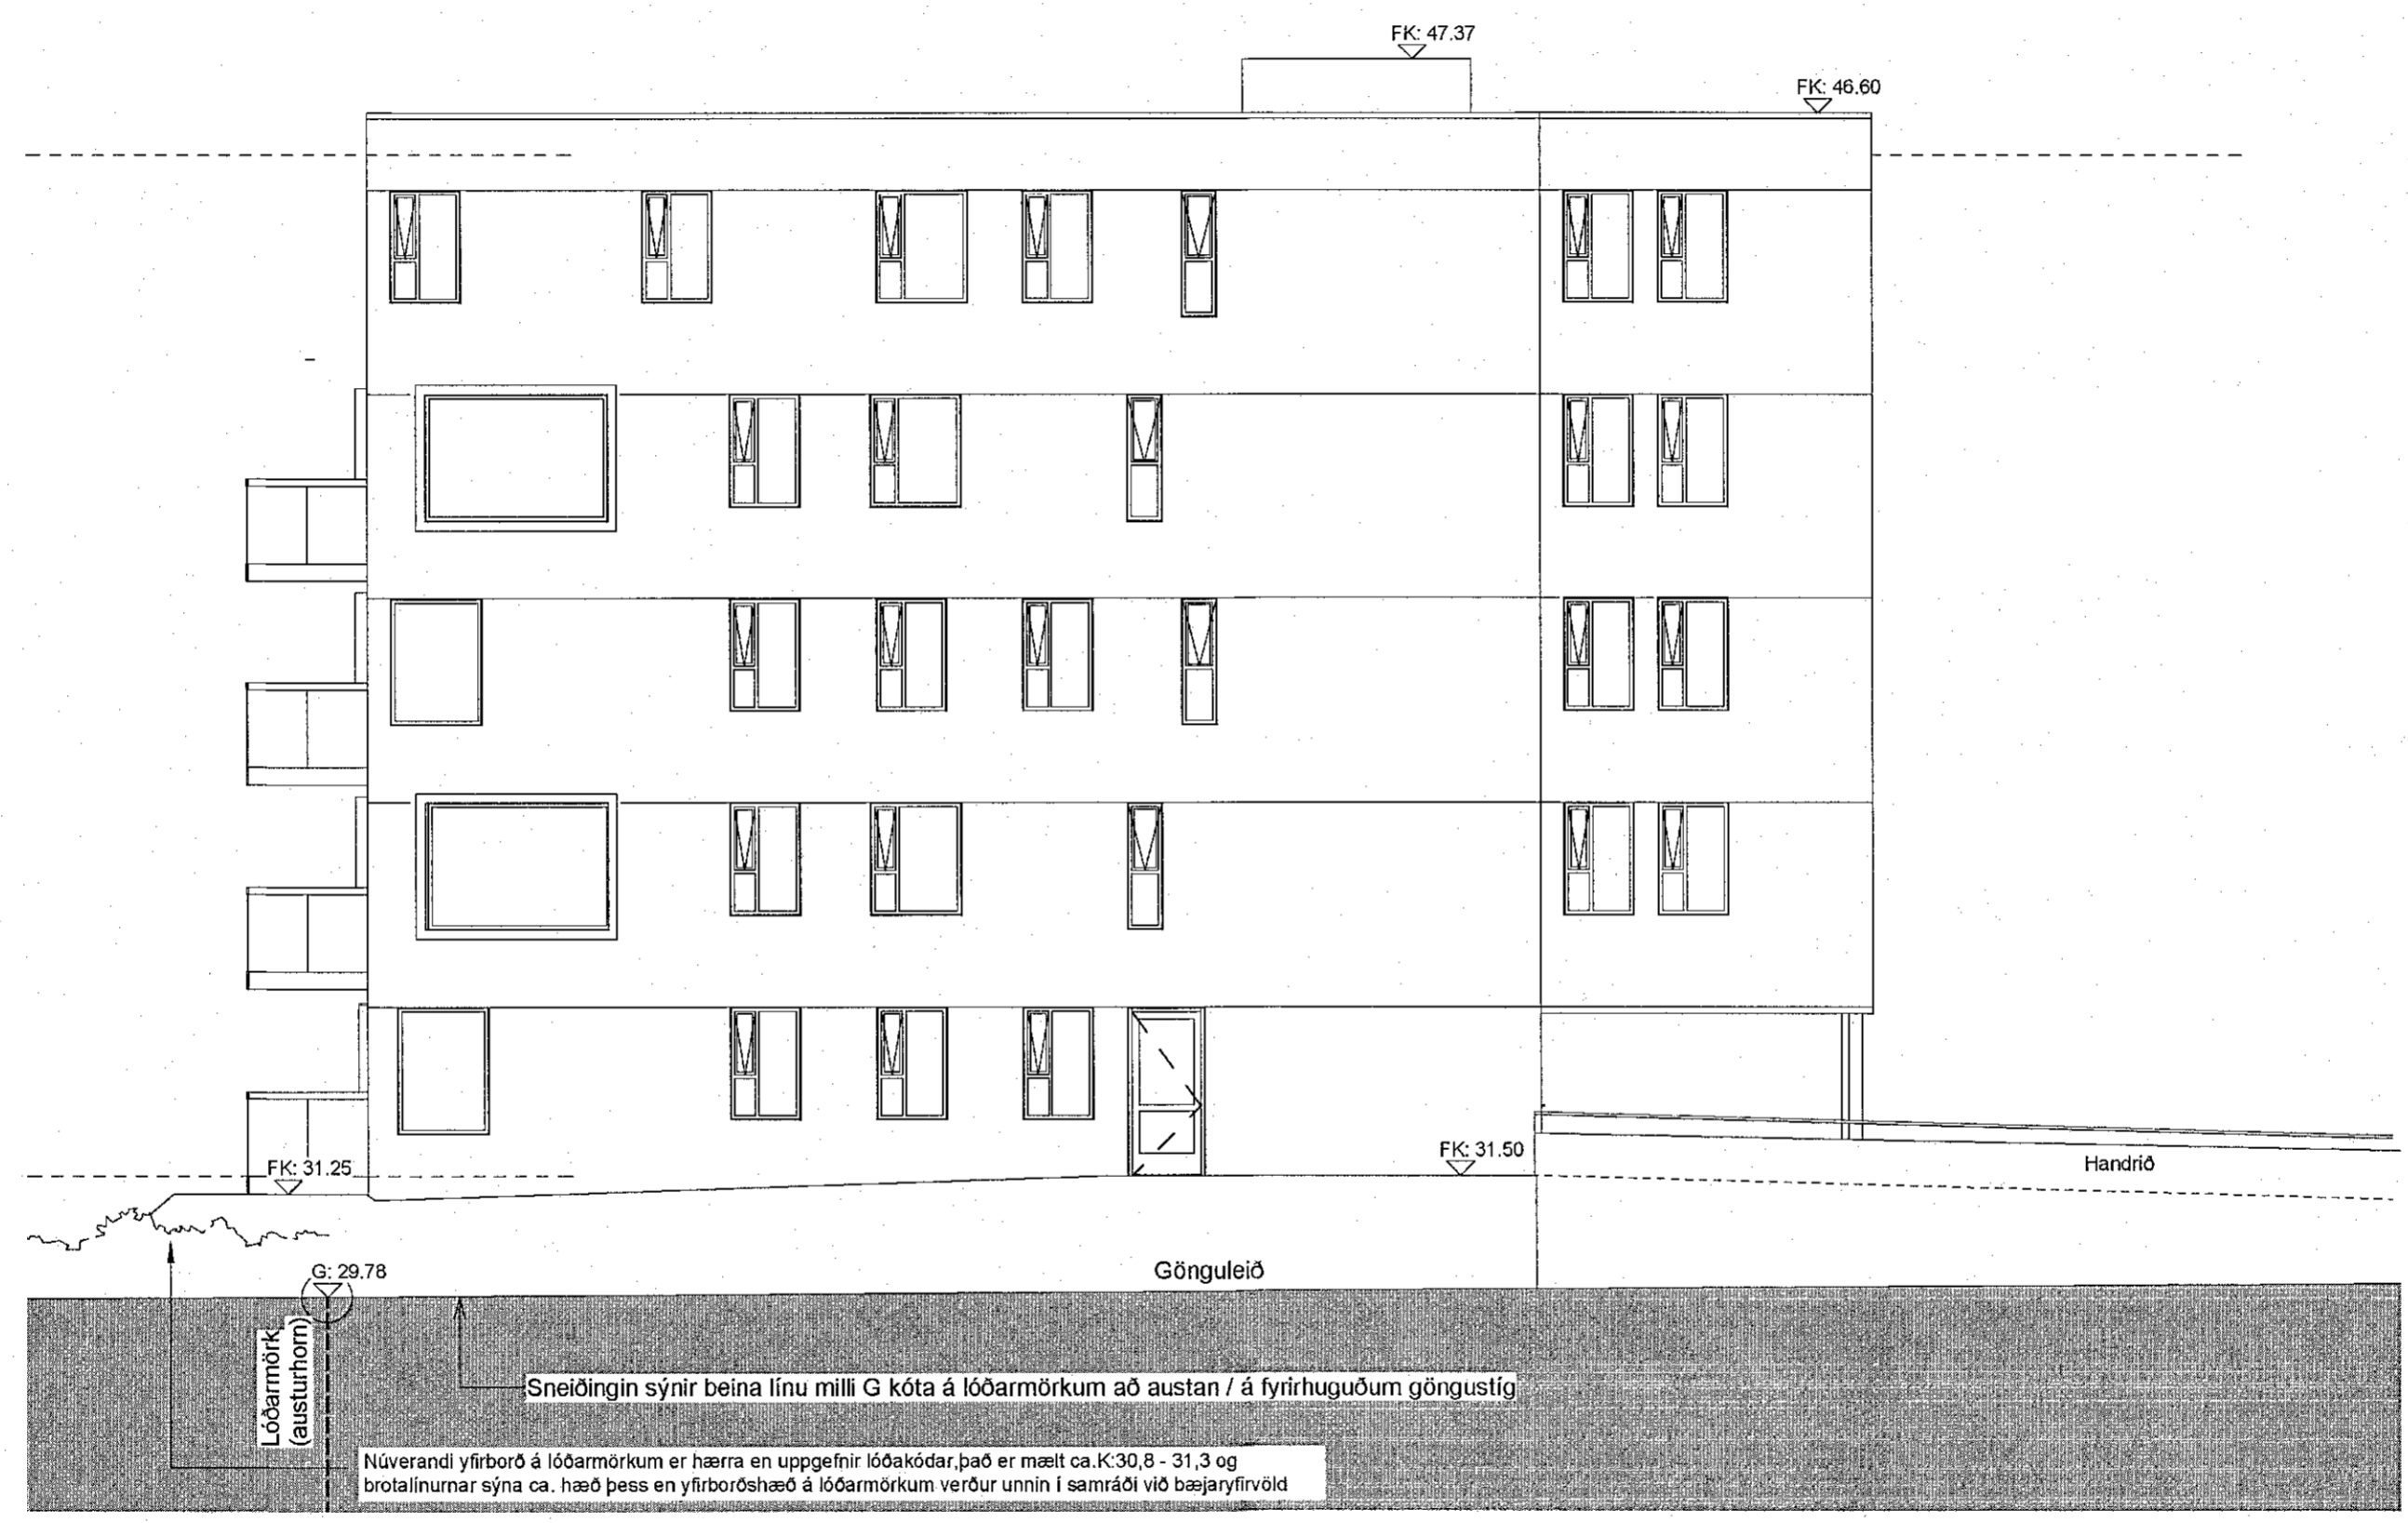

Austur ---  
1 : 100

- SKÝRINGARTEXTI:
- BO Björgunarp
  - DS Dyrasíni
  - GN Gólfniðurfall
  - HO Handklæðaoafn
  - HSL Handsökkitaski
  - LR Vörðun loftþræsting
  - OP Opnanlegur gluggi
  - OK Ofnastia
  - RT Rafmagnstalla
  - RV Innlak Rafveita
  - SP Vatnsúðakerfi (sprinkler)
  - SS Spúslanga
  - VV Inntak Vatnsveitu
  - PN Þakniðurfall / Svair
  - PU Þunkari
  - ÞV Þvottavél
  - ÖSH Öruggt svæði hreyfihamlaða + samskiptabúnaður
- 0101 Rýmisnúmer.
  - GK:00.00 Gólfkóti.
  - GK:00.00 Gólfkóti.
  - REIxx/EIxx Brunaskil.
  - EWxx Takmörkun á hitagæsla.
  - R'w 42dB Hljóðkrafa.
  - R Reykskynjari.
  - xxx Hurð númer. Hurð brunalákn. Hurð hljóðkrafa.
  - Et, 30 C5m R'w 42dB
  - UT Merktur útgangur.
  - Stjórnsíð brunaviðvörðunarkerfis.
  - Brúnskanga.
  - XX m
  - Stigleiðsla.
  - Inndæling Stigleiðslu.
  - Tvívratengi úðakerfis.

BR. DAGS. BREYTING. YFIRF. TEIKN.

# TENDRA

ARKITEKTÚR

Laugavegur 178, 105 Reykjavík, kt: 550811-0650 S:571-4580, tendra@tendra.is, www.tendra.is

Jóhann Sigurðsson Arkitekt FAÍ kt: 030874-3239  
 Þorleifur Eggertsson Arkitekt FAÍ kt: 040163-4849  
 Þórarinn Malmquist Arkitekt FAÍ kt: 031071-5269

Hönnuður aðal- / séruppdráttá Hönnunarstjóri *p. Malmquist*

AÐALUPPDRAETTIR HANNAÐ / TEIKN.: ÞE / ÞM YFIRFARID: ÞM

Áshamar 42 til 48 -221 Hafnarfjörður

H-L9A-48

Áshamar 48 - MHL 4

Útlit austur

MKV.: As indicated BLADST.: A2 Reykjavík: 29.04.2022

VERKNR. 2019-15 RABNR. 4.333 UTGAFA