


42 MHL-01

44 MHL 02

46 MHL 03

48 MHL 04

Samþykkt þann
06. JÚLÍ 2022
Byggingartúskilnaðarfríði
Sóluur Ágústsson

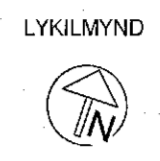

SKÝRINGARTEXTI:

- BO Björgunarpop
- DS Dyrasími
- GN Gólfniðurfali
- HO Handkleðsáöfn
- HSL Handsókkvæðki
- LR Vélrenloftæsting
- OP Opnanlegur gluggi
- OK Ofnakssta
- RT Rafmagnstafa
- RV Inntak Rafveita
- SP Vatnsúðakerfi (sprinkler)
- SS Spúlsanga
- VV Inntak Vatnsveitu
- PN Pakniðurfali / Svalir
- PU Þurkari
- PV Þvottavél
- ÖSH Öruggt svæði hreyfihamlaða + samskiptabúnaður

0101 Rýmisnúmer.

GK:00.00 Gólfkóti.

GK:00.00 Gólfkóti.

REIxx/EIxx Brunaskil.

EWxx Takmörkun á hitageisla.

R'w 42dB Hljóðkrafa.

R Reykskynjarl.

XXX Húró númer.
Ei, 30 Csm Húró brunatíkm.
R'w 42dB Húró hljóðkrafa.

UT Merktur útgangur.


Stjórnsíð brunaviðrunarkerfis.

XX m Brunaskanga.

Stigleiðsla.

Inndæling Stigleiðsku.

Tviburatengi úðakerfis.

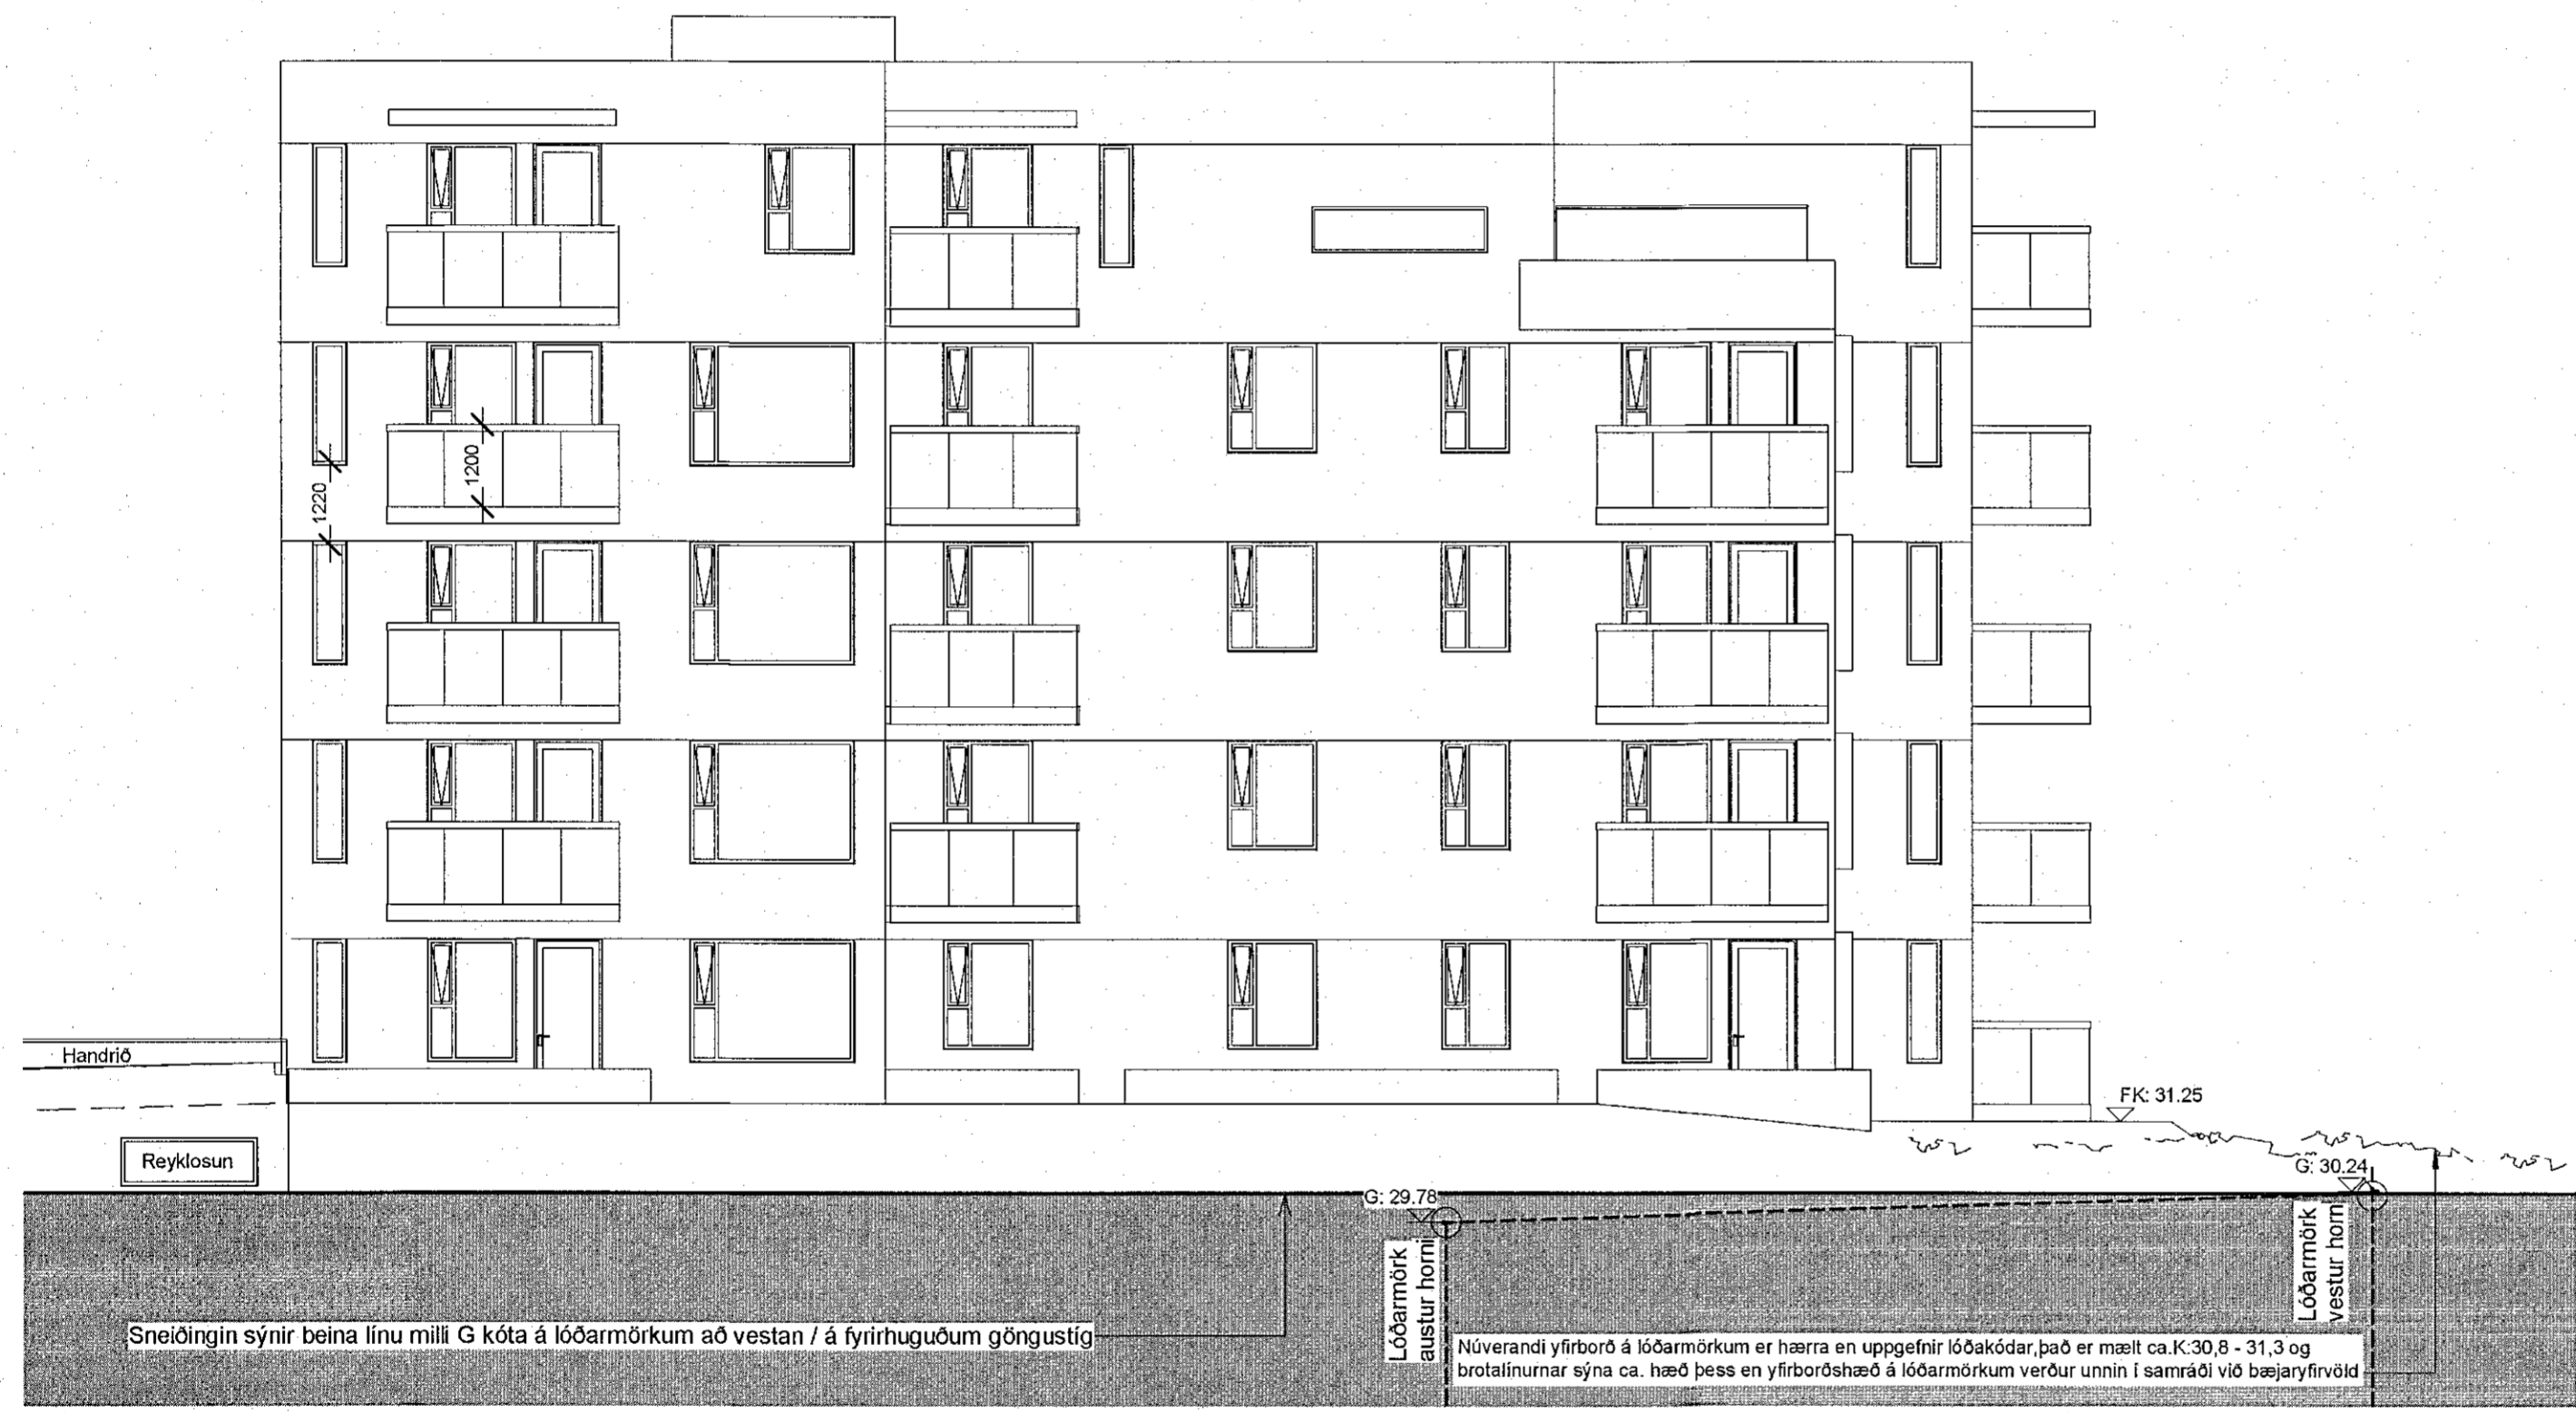

Vestur ---
1 : 100

BR. DAGS. BREYTING. YFIRP. TEIKN.

TENDRA ARKITEKTÚR

Laugavegur 178, 105 Reykjavík, kt: 550811-0650 S: 571-4560, tendra@tendra.is, www.tendra.is

Jóhann Sigurðsson Arkitekt FAÍ kt: 030874-3239
 Þorleifur Eggertsson Arkitekt FAÍ kt: 040163-4849
 Þórarinn Malmquist Arkitekt FAÍ kt: 031071-5269

Hönnuður aðal- / séruppdráttá Hönnunarstjóri
P. Malmquist

ÁDALUPPDRAETTIR HANNAÐ / TEIKN.: P M/PE YFIRFARIÐ: P M

Áshamar 42 til 48 -221 Hafnarfjörður

H-L9A-44

Áshamar 44 - MHL 2

Útlit vestur

MKV.: As indicated BLADST.: A2 Reykjavík: 29/04/2022

VERKNR. RÁÐNR. 2019.15 2.331 ÚTGÁFA