

42 MHL-01

44 MHL 02

46 MHL 03

48 MHL 04

Samþykkt þann  
06. JÚLÍ 2022  
Byggingarfulltrúinn í Hafnarfirði  
*Málin Þjarnadóttir*



SKÝRINGARTEXTI:

- BO Björgunarp
- DS Dyrasíni
- GN Gólfmúrfall
- HO Handklæðaðfn
- HSL Handstökkviteki
- LR Véðrænifrásting
- OP Opnanlegur gluggi
- OK Ófnakista
- RT Rafmagnstalla
- RV Inntak Rafveita
- SP Vatnsúðakerfi (sprinkler)
- SS Spúlslanga
- VV Inntak Vatnsveitu
- PN Þakniðurfall / Svalfr
- ÞU Þurrkari
- ÞV Þvottavél
- ÖSH Öruggt sveði hreyfihamlaða + samskiptabúnaður

0101 Rýmisnúmer.

GK:00.00 Gólfkóti.

GK:00.00 Gólfkóti.

RElxx/Elxx Brunaskil.

EWxx Takmörkun á hitageisla.

R'w 42dB Hljóðkrafa.

R Reykskynjari.

xxx Hurð númer.  
Ei, 30 Csm Hurð brunatákn.  
R w 42dB Hurð hljóðkrafa.

UT Merktur útgangur.


Stjórntöð brunaviðvörðunarkerfis.

Brúnasklanga.  
XX m

Stigleiðsla.

Inndæling Stigleiðslu.

Tviburatengi úðakerfis.

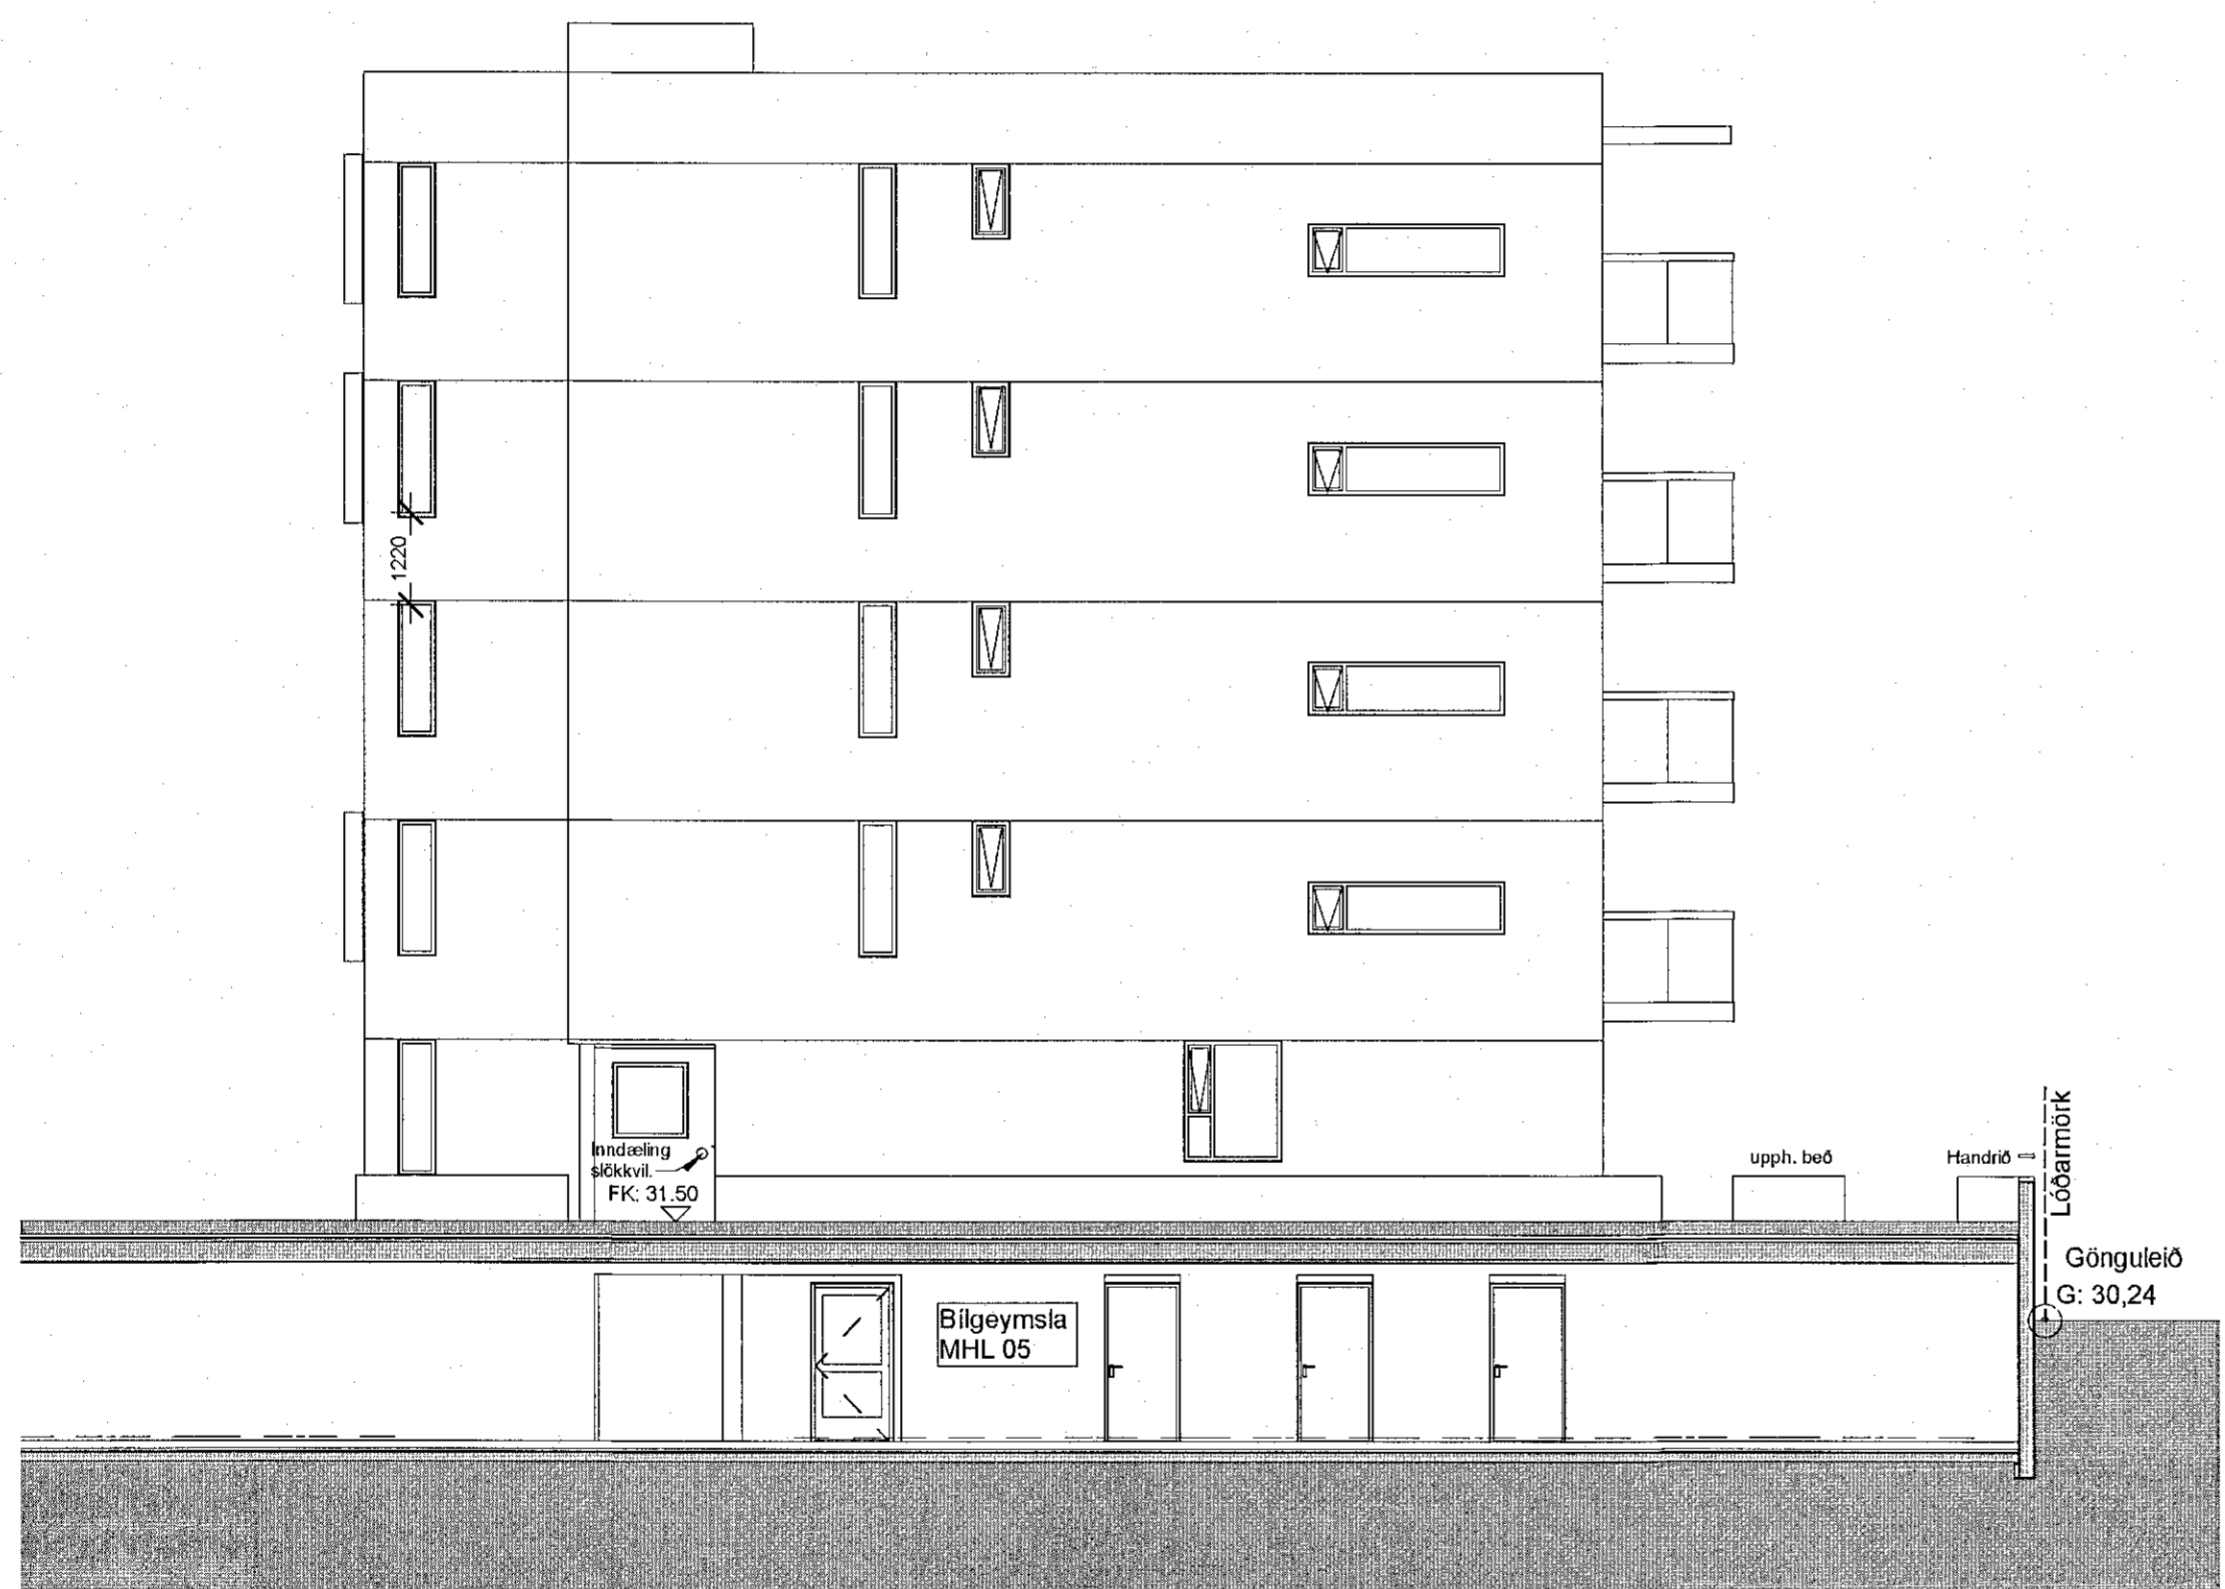

Norður ---  
1 : 100

BR. DAGS. BREYTING. YFIRF. TEIKN.

# TENDRA ARKITEKTÚR

Laugavegur 178, 105 Reykjavík, kt: 550811-0650 S: 571-4590, tendra@tendra.is, www.tendra.is

Jóhann Sigurðsson Arkitekt FAÍ kt: 030874-3239  
 Þorleifur Eggertsson Arkitekt FAÍ kt: 040163-4849  
 Þórarinn Malmquist Arkitekt FAÍ kt: 031071-5269

Hönnuður aðal- / séruppdráttá Hönnunarstjóri  
*P. Malmquist*

ADALUPPDRÆTTIR HANNAÐ / TEIKN.: Þ M/PE YFIRFARIÐ: Þ M

Áshamar 42 til 48 -221 Hafnarfjörður

H-L9A-44

Áshamar 44 - MHL 2

Útlit norður

MKV.: As indicated BLADST.: A2 Reykjavík: 29/04/2022

VERKNR. RADNR. UTGAFA  
2019.15 2.332