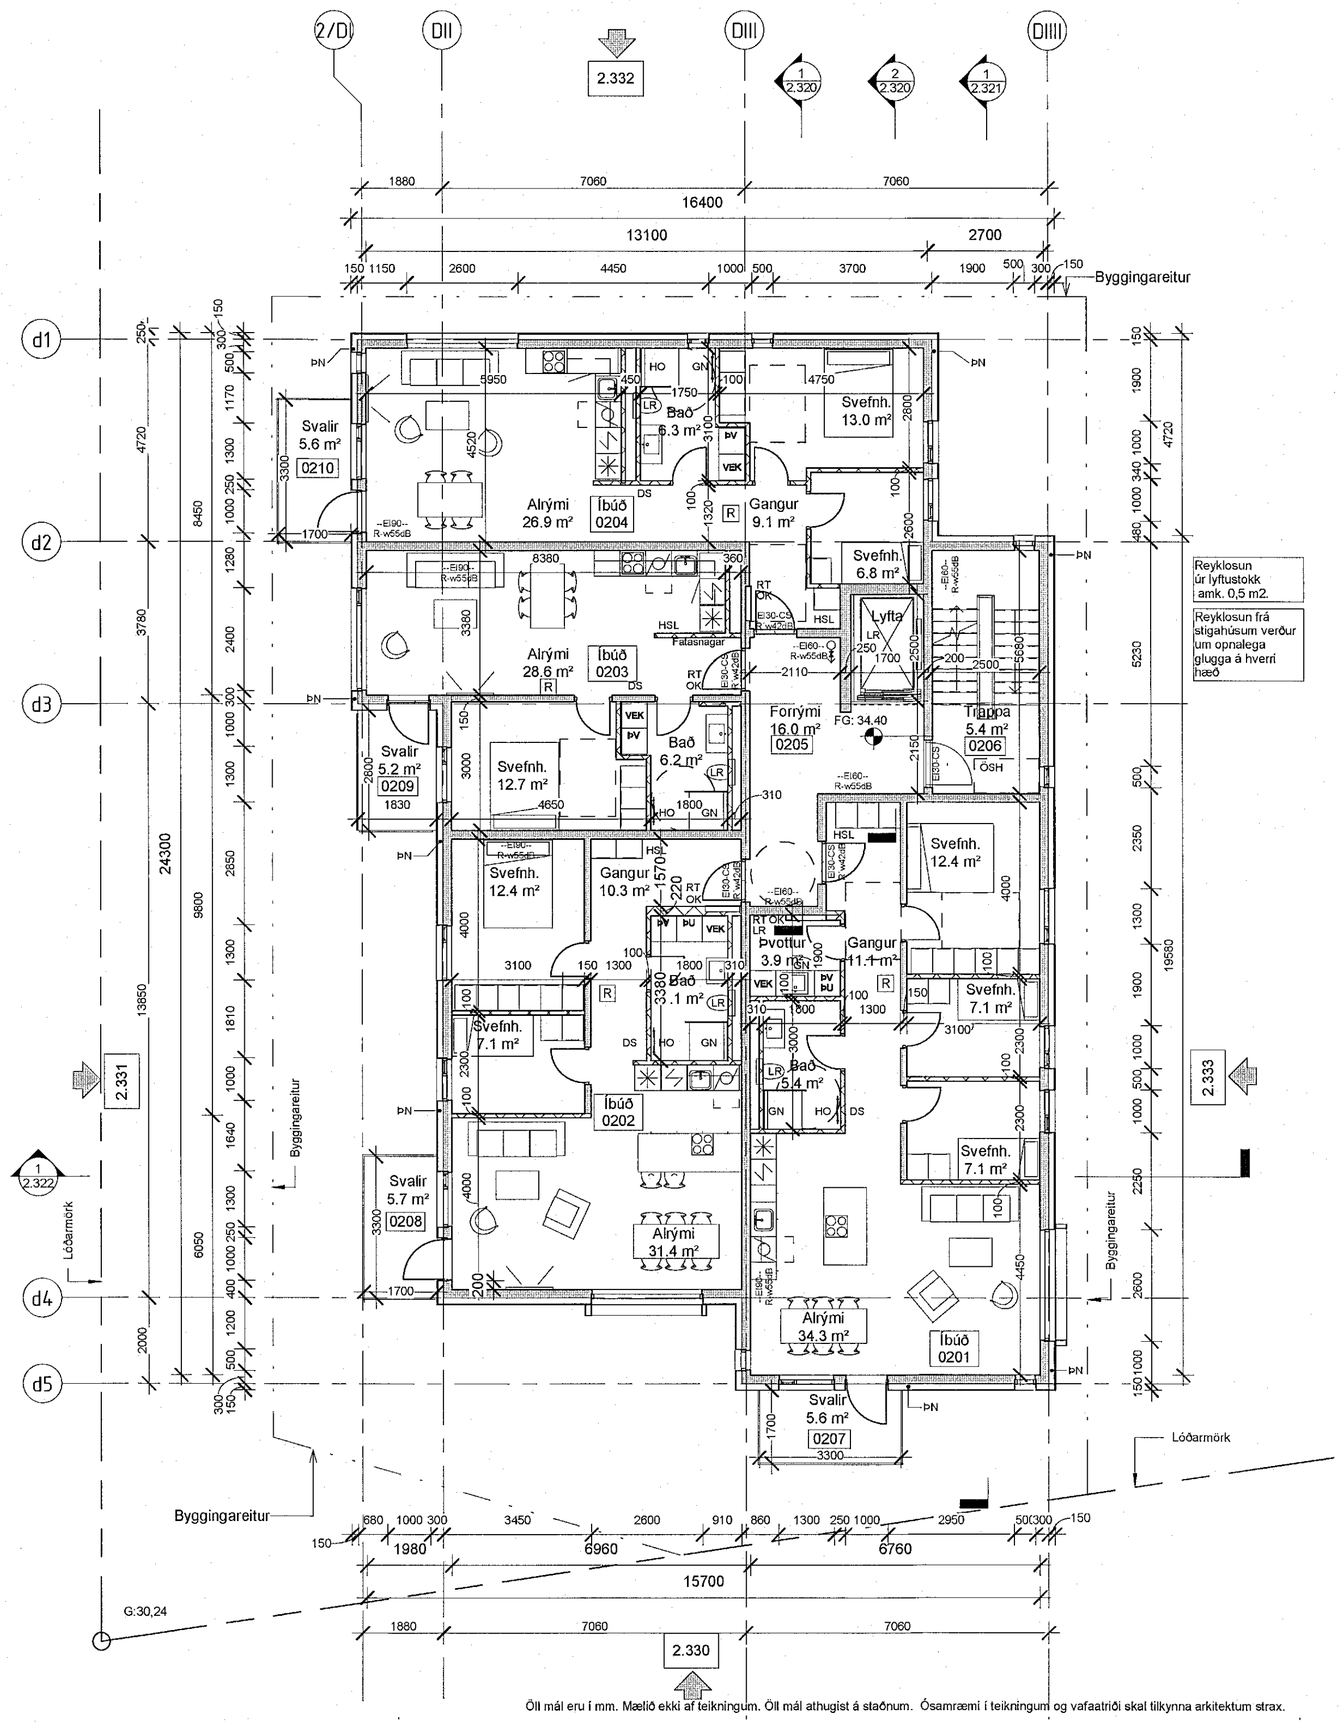

2 hæð ---
1 : 100

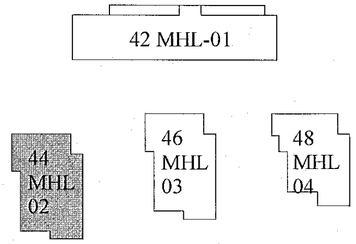

LYKILMYND

Samþykkt þann
06. JÚLÍ 2022
Byggingarfulltrúinn í Hafnarfirði

SKÝRINGARTEXTI:

BO	Björgunarop
DS	Dyrasími
GN	Gólfniðurfall
HO	Handklæðaofn
HSL	Handslökkvitæki
LR	Vélrænloftræsting
OP	Opnanlegur gluggi
OK	Ofnakista
RT	Rafmagnstafla
RV	Inntak Rafveita
SP	Vatnsúðakerfi (sprinkler)
SS	Spúlslanga
VV	Inntak Vatnsveitu
ÞN	Þakniðurfall / Svalir
ÞU	Þurrkari
ÞV	Þvottavél
ÖSH	Öruggt svæði hreyfihamlaða + samskiptabúnaður
0101	Rýmisnúmer.
GK:00.00	Gólfkóti.
GK:00.00	Gólfkóti.
REIxx/EIxx	Brunaskil.
EWxx	Takmörkun á hitageisla.
R´w 42dB	Hljóðkrafa.
R	Reykskynjari.
XXX EI₂ 30 CSm R´w 42dB	Hurð númer. Hurð brunatákn. Hurð hljóðkrafa.
UT	Merktur útgangur.
	Stjórnstöð brunaviðvörunarkerfis.
XX m	Brunaslanga.
	Stigleiðsla.
	Inndæling Stigleiðslu.
	Tvíburatengi úðakerfis.

BR. DAGS. BREYTING. YFIRF. TEIKN.

TENDRA
ARKITEKTÚR

Laugarvegur 178, 105 Reykjavík, kt. 550811-0650 S:571-4560, tendra@tendra.is, www.tendra.is

Jóhann Sigurðsson Arkitekt FAÍ kt: 030874-3239
Þorleifur Eggertsson Arkitekt FAÍ kt: 040163-4849
Þórarinn Malmquist Arkitekt FAÍ kt: 031071-5269

Hönnuður aðal- / séruppdrátta
Hönnunarstjóri

AÐALUPPDRÆTTIR
HANNAÐ / TEIKN.: Þ M/ÞE
YFIRFARIÐ: Þ M

Áshamar 42 til 48 -221 Hafnarfjörður

H-L9A-44

Áshamar 44 - MHL 2

Grunnmynd 2. hæð

MKV.: As indicated BLAÐST.: A2 Reykjavík: 29/04/2022

VERKNR. **2019.15** RAÐNR. **2.312** ÚTGÁFA

Öll mál eru í mm. Mælið ekki af teikningum. Öll mál athugist á staðnum. Ósamræmi í teikningum og vafaatriði skal tilkynna arkitektum strax.