

42 MHL-01

Samþykkt þann
06. JÚLÍ 2022
Byggingarfulltrúinn / Hafnarfjörður
Sóluur Þjornadóttir

44
MHL
02

46
MHL
03

48
MHL
04

LYKILMYND



SKÝRINGARTEXTI:

- BO Björgunarpop
- DS Dyrasími
- GN Gólfúrfall
- HO Handklæðaoafn
- HSL Handsklökkvél
- LR Vélrænloftreastling
- OP Opnanlegur gluggi
- OK Ofnakista
- RT Rafmagnstafa
- RV Inntak Rafveita
- SP Vatnsúðakerfi (sprinkler)
- SS Spúlslanga
- VV Inntak Vatnsveitu
- PN Þakniðurfall / Svalir
- ÞU Þunkari
- ÞV Þvottavél
- ÖSH Öruggt svæði hreyfihamlaða + samspjaltabúnaður

0101 Rýmisnúmer.

GK.00.00 Gólfkóli.

GK.00.00 Gólfkóli.

REIxx/EIxx Brunaskil.

EWxx Takmörkun á hitageisla.

R'w 42dB Hljóðkrafa.

R Reykskynjari.

xxx Hurð númer.

E₂ 30 Csm Hurð brunatákn.

R w 42dB Hurð hljóðkrafa.

UT Merktur útgangur.


Stjórnstöð brunavörðunarkerfis.

Brunaslanga.

XX m Stigleiðsla.

Inndæling Stigleiðsku.

Tvíburatengi úðakerfis.

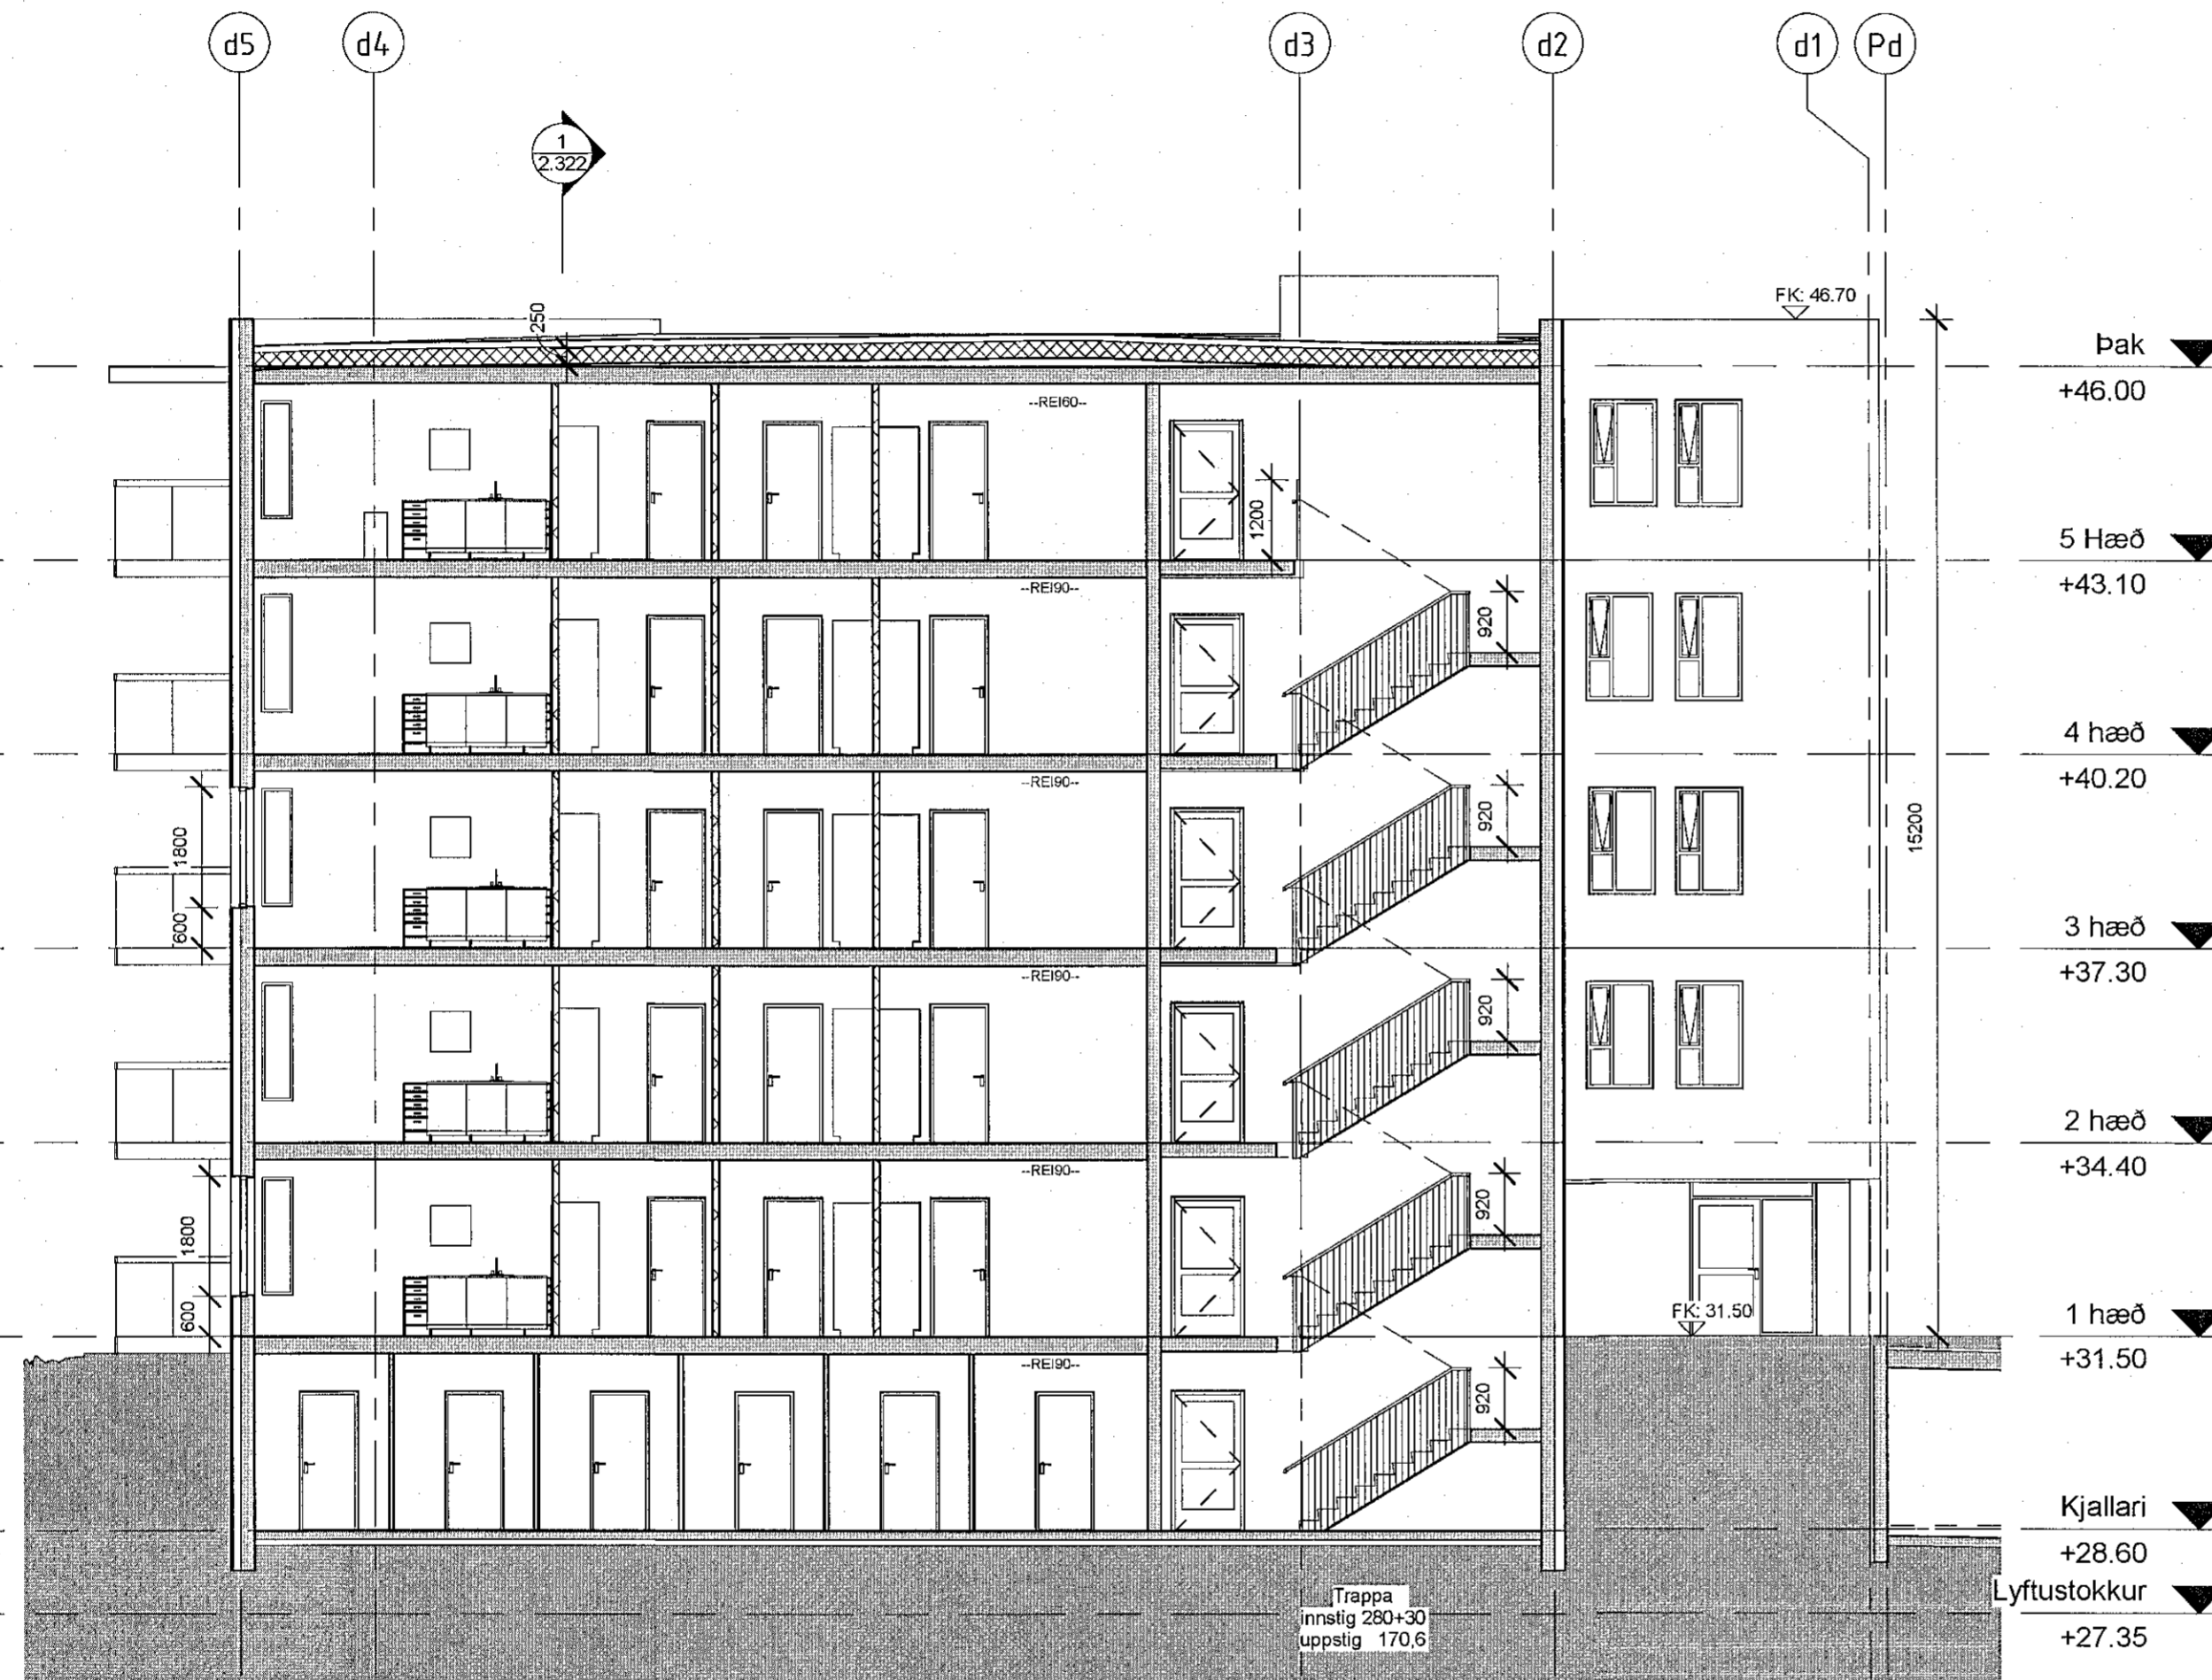

Trappa ---
1 : 100

TENDRA
ARKITEKTÚR

Laugavegur 178, 105 Reykjavík, kt. 560811-0650 S: 571-4560, tendra@tendra.is, www.tendra.is

Jóhann Sigurðsson Arkitekt FAÍ kt: 030874-3239

Þorleifur Eggertsson Arkitekt FAÍ kt: 040163-4849

Þórarinn Malmquist Arkitekt FAÍ kt: 031071-5269

Hönnuður aðal- / séruppráttá
Hönnunarstjóri

ÁDALUPPDRÆTTIR

HANNAD / TEIKN.: Þ M/ÞE
YFIRFARID: Þ M

Áshamar 42 til 48 -221 Hafnarfjörður

H-L9A-44

Áshamar 44 - MHL 2

Langsnið

MKV.: As indicated BLADST.: A2 Reykjavík: 29/04/2022

VERKFR. RABNR. UTGAFU

2019.15 2.321