

42 MHL-01

44 MHL 02

46 MHL 03

48 MHL 04

Samþykkt þann
06. JÚLÍ 2022

Byggingarfulltrúinn í Hafnarfirði
Skelm Þorvaldur

LYKILMYND



SKÝRINGARTEXTI:

- BO Björgunarp
- DS Dyrasími
- GN Gólfniðurfall
- HO Handklæðagöfn
- HSL Handskókkvæði
- LR Vélsnelofræsting
- OP Opnanlegur gluggi
- OK Ofnakista
- RT Ráfmagnstafa
- RV Inntak Rafveita
- SP Vatnsúðakerfi (sprinkler)
- SS Spáslanga
- VV Inntak Vatnsveitu
- PN Þakniðurfall / Svalir
- PU Þurrkari
- PV Þvottavél
- ÖSH Öruggt svæði hreyfihamlaða + samskiptabúnaður

0101 Rýmisnúmer.

GK:00.00 Gólfkóti.

GK:00.00 Gólfkóti.

RElxx/Elxx Brunaskil.

EWxx Takmörkun á hitageisla.

R'w 42dB Hljóðkrafa.

R Reykskynjari.

XXX Húró númer.
El: 30 CSm Húró brunatákn.
R'w 42dB Húró hljóðkrafa.

UT Merktur útgangur.

Stjórnstöð brunaviðvörðunarkerfis.


Brúaslanga.

XX m

Stigleiðsla.

Inndæling Stigleiðslu.

Tviburatengi úðakerfis.

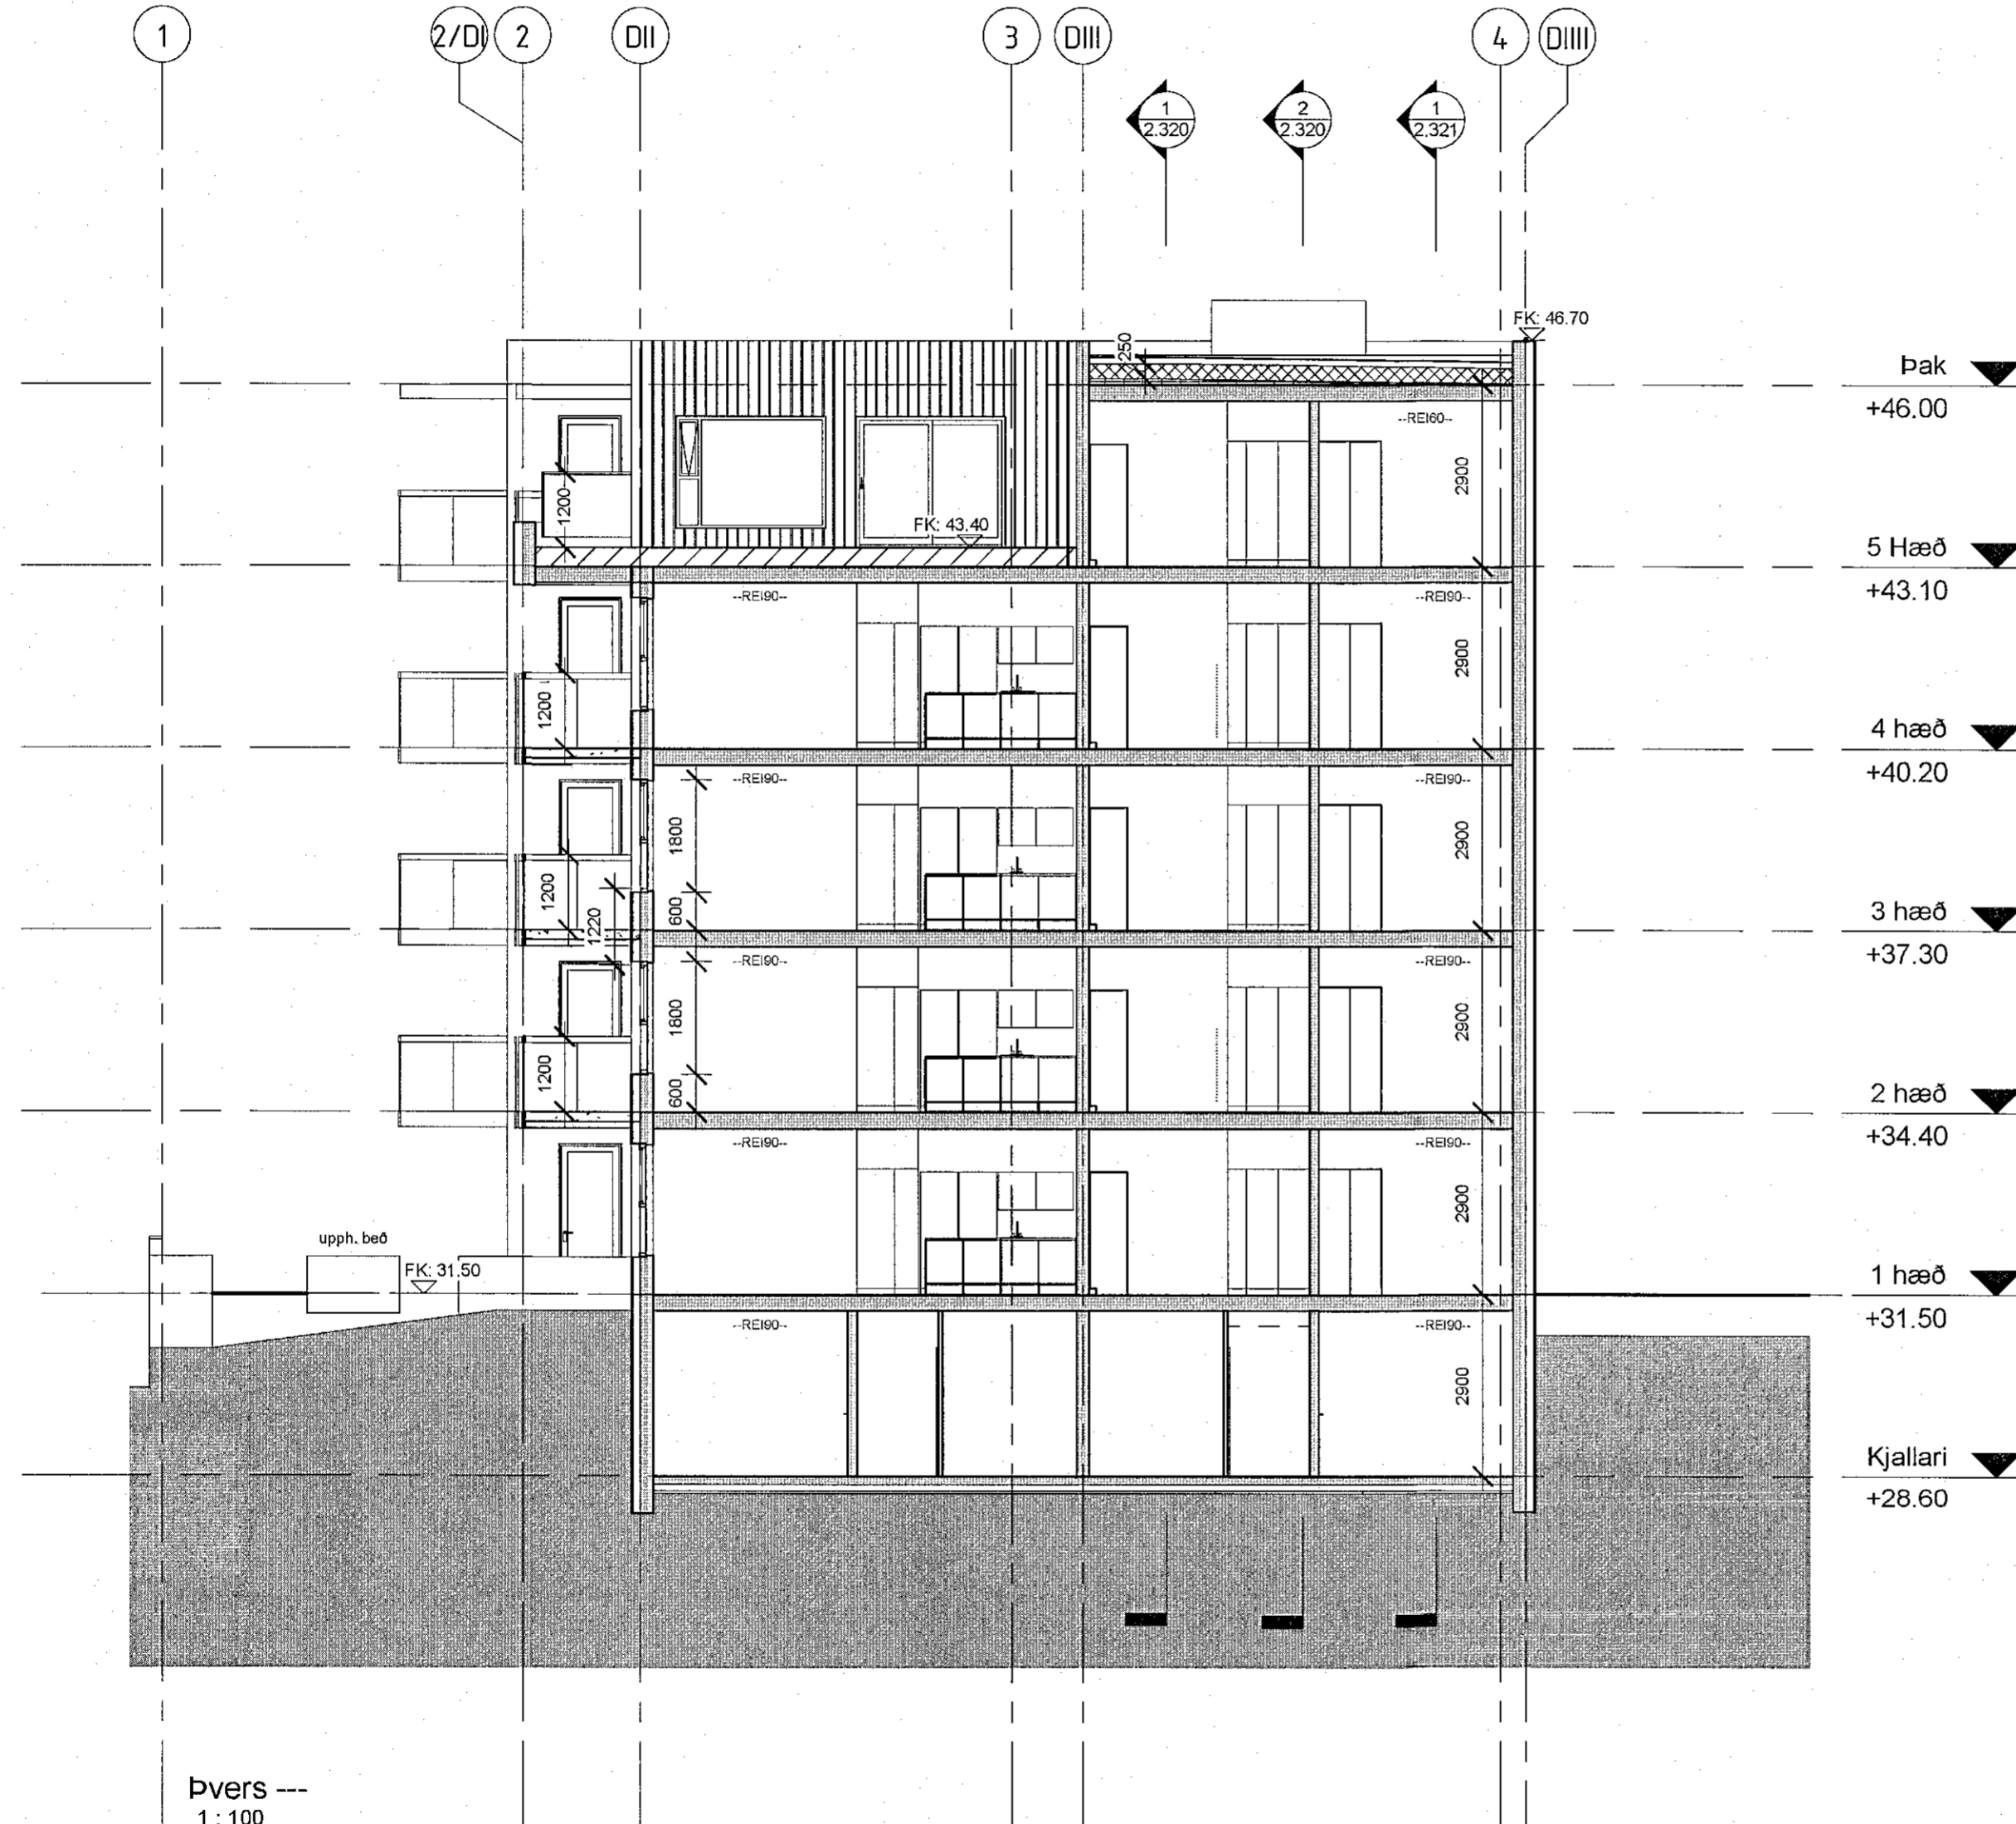

Þvers ---
1:100

BR. DAGS. BREYTING. YFIRF. TEIKN.

TENDRA
ARKITEKTÚR

Laugavegur 178, 105 Reykjavík, kt: 550811-0650 S: 571-4560, tendra@tendra.is, www.tendra.is

Jóhann Sigurðsson Arkitekt FAÍ kt: 030874-3239
 Þorleifur Eggertsson Arkitekt FAÍ kt: 040163-4849
 Ó Þórarinn Malmquist Arkitekt FAÍ kt: 031071-5269

Hönnuður aðal- / séruppdráttá
Hönnunarstjóri *Þ. Malmquist*

ÁÐALUPPDRÆTTIR HANNAÐ / TEIKN.: Þ M/PE
YFIRFARID: Þ M

Áshamar 42 til 48 -221 Hafnarfjörður

H-L9A-44

Áshamar 44 - MHL 2

Þversnið

MKV.: As indicated BLADST.: A2 Reykjavík: 29/04/2022

VERKNR. RADNR. UTGAFU
2019.15 2.322