

42 MHL-01


44
MHL
02

46
MHL
03

48
MHL
04

Samþykkt þann
06. JÚLÍ 2022
Byggingarfulltrúi / Hafnarfirði
Skelun Brynjarsson

LYKILMYND

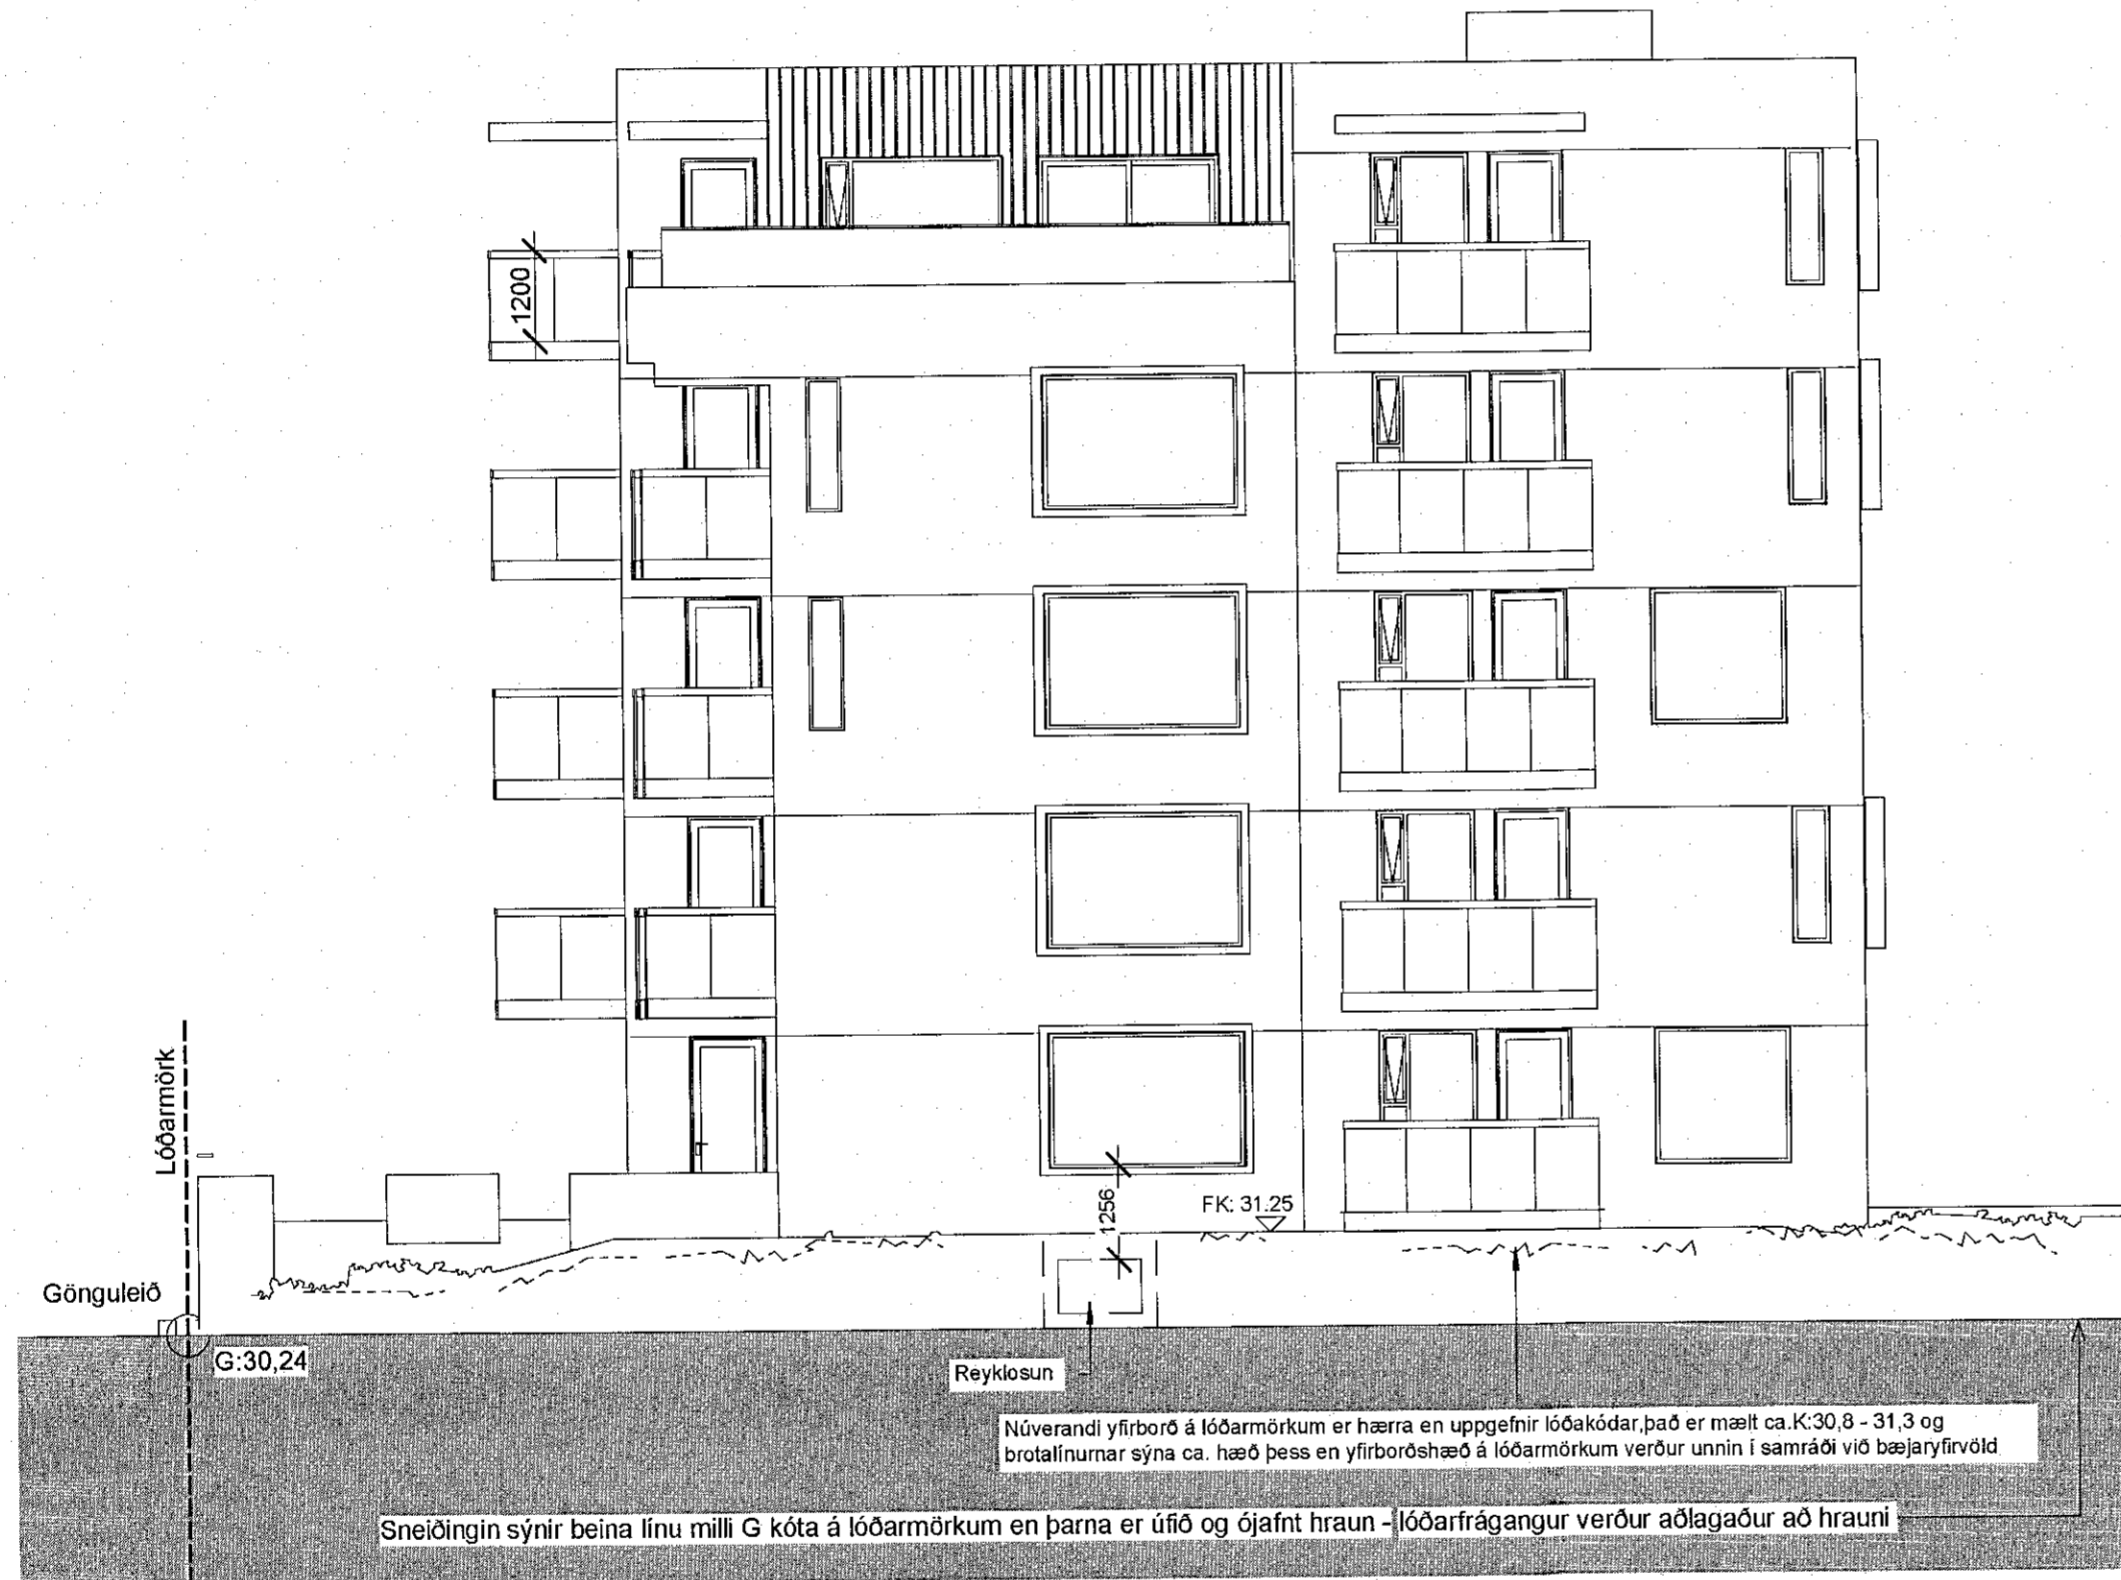

Suður ---
1 : 100

SKÝRINGARTEXTI:

- BO Björgunarpop
- DS Dyrasíni
- GN Gólfniðurfal
- HO Handklæðaðofn
- HSL Handskökkitæki
- LR Vélrænloftreisting
- OP Opnanlegur gluggi
- OK Ófnakista
- RT Rafmagnstalla
- RV Inntak Rafveita
- SP Vatnsúðakerfi (sprinkler)
- SS Spúlsanga
- VV Inntak Vatnsveitu
- PN Pakniðurfal / Svafir
- PU Þurrkari
- PV Þvottavél
- ÖSH Öruggl svæði hreyflamlaða + samskiptabúnaður

0101 Rýmisnúmer.

GK.00.00 Gólfkóti.

GK.00.00 Gólfkóti.

RElxx/Elxx Brunaskál.

EWxx Takmörkun á hitageisla.

R'w 42dB Hljóðkrafa.

R Reykskjnjari.

XXX Hurð númer.
E₃₀ C5m Hurð brunatákn.
R w 42dB Hurð hljóðkrafa.

UT Merktur útgangur.

Stjómstöð brunaviðvarnarkerfis.

Brunaslanga.

XX m

Stigleiðsla.

Inndæling Stigleiðslu.

Tviburatengi úðakerfis.

BR. DAGS. BREYTING. YFIRF. TEIKN.

TENDRA ARKITEKTÚR

Laugavegur 178, 105 Reykjavík, kt: 550811-0950 S.571-4560, tendra@tendra.is, www.tendra.is

Jóhann Sigurðsson Arkitekt FAÍ kt: 030874-3239

Þorleifur Eggertsson Arkitekt FAÍ kt: 040163-4849

Þórarinn Malmquist Arkitekt FAÍ kt: 031071-5269

Hönnuður aðal- / séruppráttá Hönnunarstjóri *J. Malmquist*

ADALUPPDRETTIR HANNAÐ / TEIKN.: PM/PE YFIRFARIÐ: PM

Áshamar 42 til 48 -221 Hafnarfjörður

H-L9A-44

Áshamar 44 - MHL 2

Útlit suður

MKV.: As indicated BLADST.: A2 Reykjavík: 29/04/2022

VERKNR. RAENR. 2019.15 2.330

