

42 MHL-01

44  
MHL  
02

46  
MHL  
03

48  
MHL  
04

**Samþykkt þann**  
06. JÚLÍ 2022  
Byggingarfulltrúinn / Hafnarfjörð  
*Ólafur Þorvaldur*

LYKILMYND



SKÝRINGARTEXTI:

- BO Björgunarp
- DS Dyrasími
- GN Gólfniðurfall
- HO Handklæðaborn
- HSL Handslökkvæteki
- LR Vélraen loftreesting
- OP Opnanlegur gluggi
- OK Ofnakista
- RT Rafmagnstafa
- RV Inntak Rafveila
- SP Vatnsúðakerfi (sprinkler)
- SS Spútslanga
- VV Inntak Vatnsveitu
- ÞN Þakniðurfall / Svalir
- ÞU Þurrkari
- ÞV Þvottavél
- ÖSH Öngglt sveði hreyfihamlada +samskiptabúnaði

0101 Rýmisnúmer.

GK:00.00 Gólfkóti.

GK:00.00 Gólfkóti.

RElxx/Elxx Brunaskil.

EWxx Takmörkun á hitageisla.

R'w 42dB Hljóokrafa.

R Reykskynjari.

XXX Hurð númer.

E<sub>1</sub> 30 C5m Hurð brunatákn.

R'w 42dB Hurð hljóðkrafa.

UT Merktur úlgangur.

Stjórnstöð brunaviðvörðunarkerfis.

Brúnaslanga.

XX m Stigleðsla.

○→ Inndæling Stigleðslu.

→ Tvíburatengi úðakerfis.

BR DAGS. BREYTING YFIRF TEIKN

**TENDRA**  
ARKITEKTÚR

Laugavegur 178, 105 Reykjavík, kt: 550811-0950 S.571-4560, tendra@tendra.is, www.tendra.is

Jóhann Sigurðsson Arkitekt FAÍ kt: 030874-3239  
Þorleifur Eggertsson Arkitekt FAÍ kt: 040163-4849  
Þórarinn Malmquist Arkitekt FAÍ kt: 031071-5269

Hönnuður aðal- / séruppdráttá Hönnunarstjóri *P. Malmquist*

ADALUPPDRÆTTIR HANNAÐ / TEIKN.: ÞM/ÞE YFIRFARID: ÞM

Áshamar 42 til 48 -221 Hafnarfjörður


H-L9A-46

Áshamar 46 - MHL 3

Langs / trappa

MKV: As indicated BLAÐST: A2 Reykjavík: 29/04/2022

VERKNIÐ RADNR. 2019.15 3.321 UTGAFA

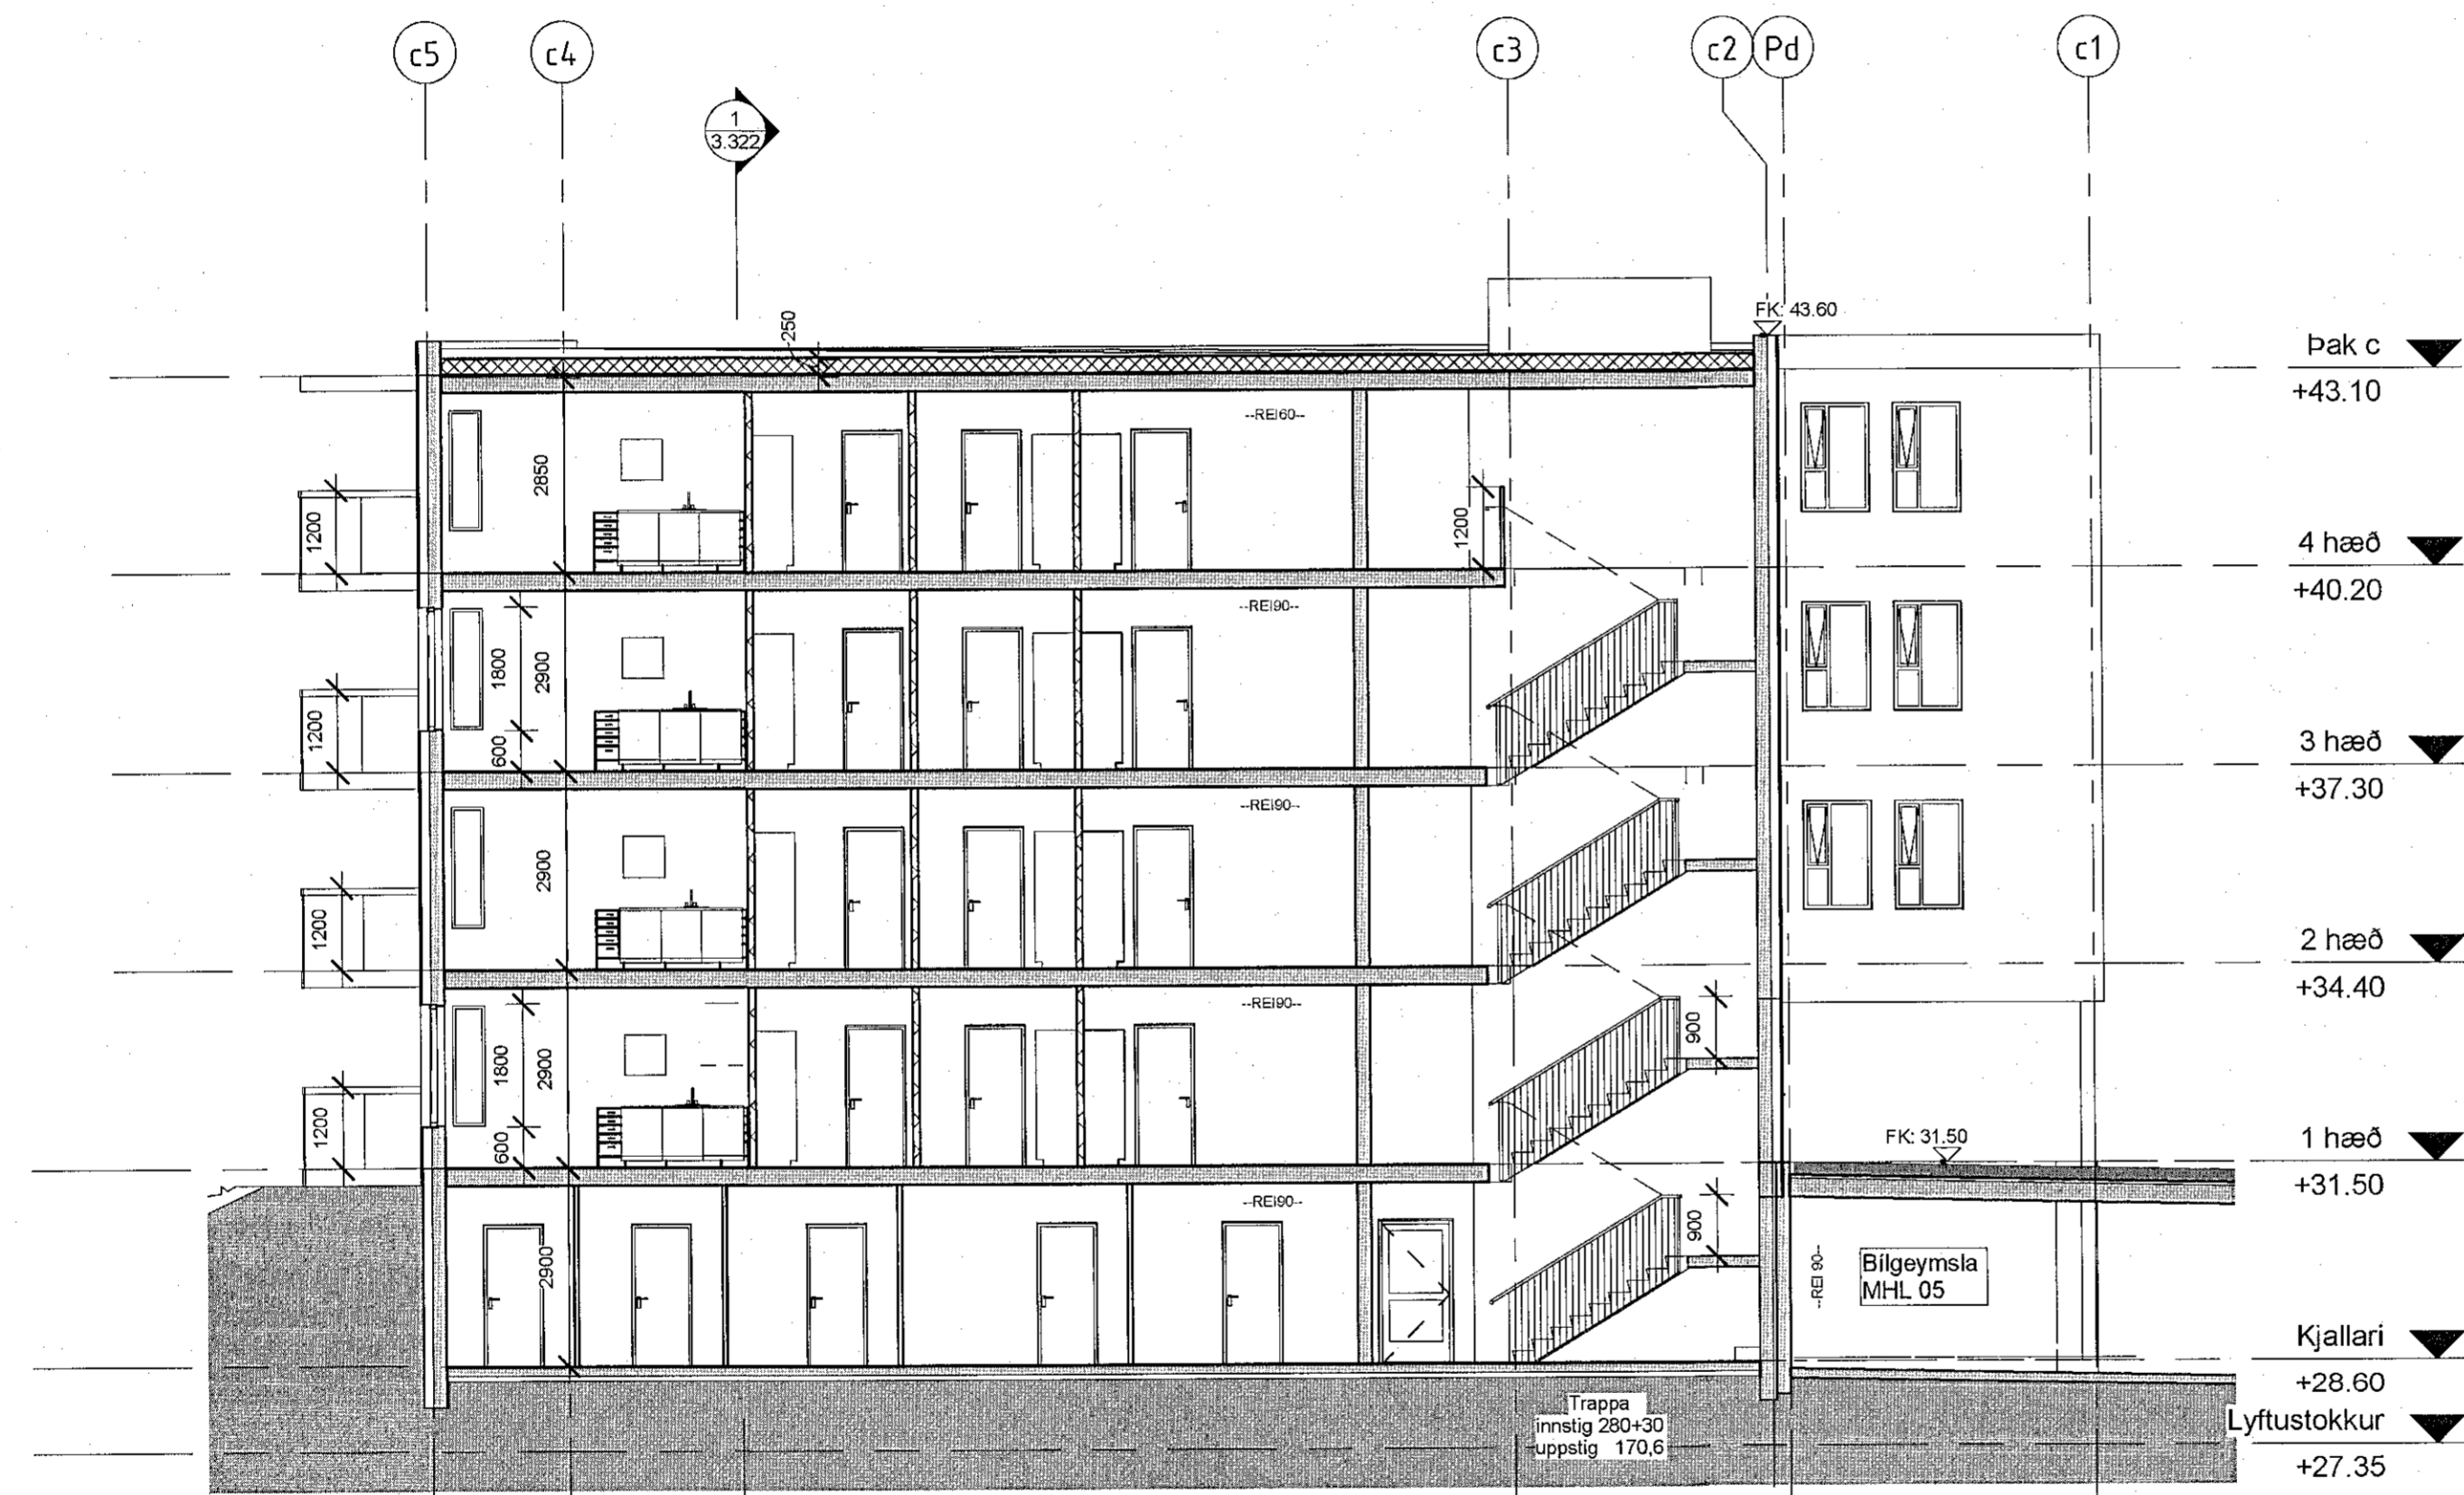

Trappa ---  
1 : 100

Öll mál eru í mm. Mælið ekki af teikningum. Öll mál athugist á staðnum. Ósamræmi í teikningum og vafaatriði skal tilkynna arkitektum strax.