

42 MHL-01

44  
MHL  
02

46  
MHL  
03

48  
MHL  
04

Samþykkt þann  
06. JÚLÍ 2022  
Byggingarfulltrúinn í Hafnarfirði  
*Sigrún Þrmasdóttir*

LYKILMYND



SKÝRINGARTEXTI:

- BO Björgunarp
- DS Dyrasími
- GN Gólfúrfall
- HO Handklæðabofn
- HSL Handslökkvitaski
- LR Vélfraan loftþræsting
- OP Opnanlegur gluggi
- OK Ofnakista
- RT Rafmagnstalla
- RV Inntak Rafvella
- SP Vatnsúðakerfi (sprinkler)
- SS Spúlskanga
- VV Inntak Vatnsveitu
- PN Pakniðurfall / Svalir
- PU Þurrkari
- PV Þvottavél
- ÖSH Öruggt svæði hreyfihamlaða  
+samskiptabúnaði

0101 Rýmisnúmer.

GK.00.00 Gólfkól.

GK.00.00 Gólfkól.

RElxx/Elxx Brunaskil.

EWxx Takmörkun á hitageisla.

R'w 42dB Hljóðkrafa.

R Reykskynjari.

XXX Hurð númer.  
El: 30 C5m Hurð brunatákn.  
R'w 42dB Hurð hljóðkrafa.

UT Merktur útgangur.

Stjórnsíð brunaviðvarnarkerfis.


Brúnaþanga.

XX m

Stigleiðsla.

Inndæling Stigleiðslu.

Tviburatengi úðakerfis.

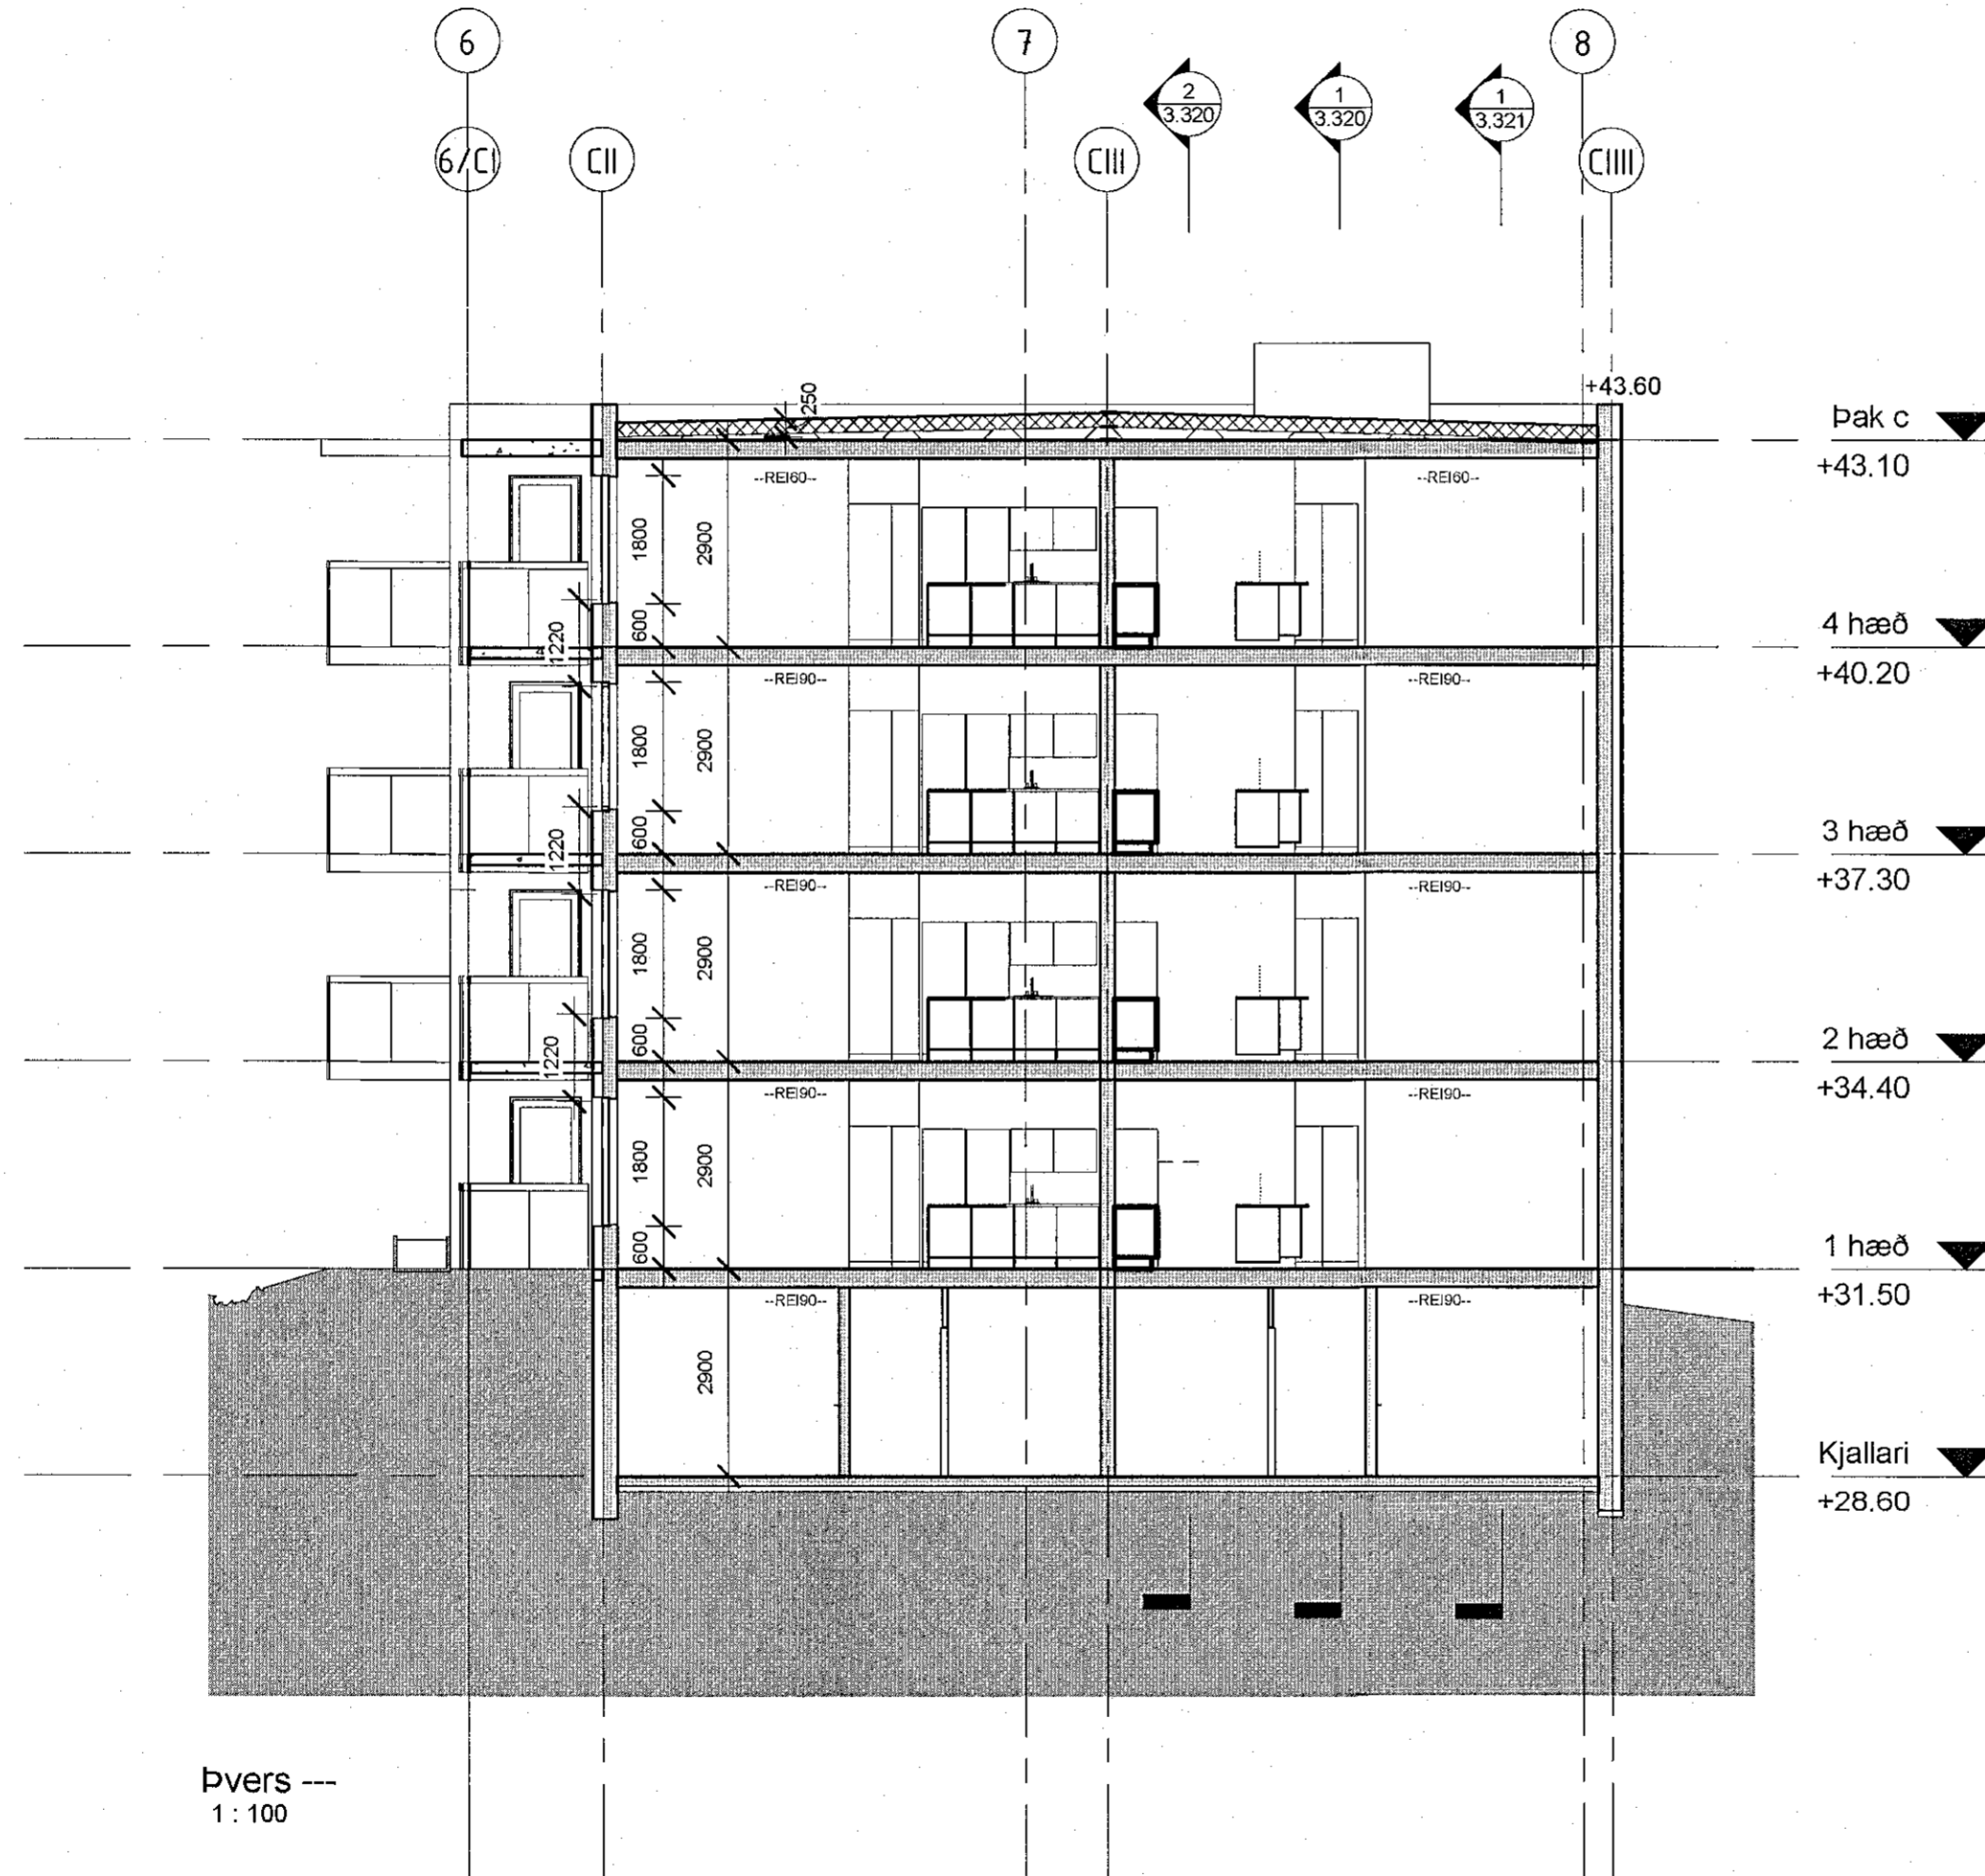

pvers ---  
1 : 100

BR. DAGS. BREYTING. YFIRF. TEIKN.

# TENDRA ARKITEKTÚR

Laugavegur 176, 105 Reykjavík, kt: 550811-0650 S: 571-4560, tendra@tendra.is, www.tendra.is

Jóhann Sigurðsson Arkitekt FAÍ kt: 030874-3239

Þorleifur Eggertsson Arkitekt FAÍ kt: 040163-4849

Þórarinn Malmquist Arkitekt FAÍ kt: 031071-5269

Hönnuður aðal- / séruppráttá  
Hönnunarstjóri

*Þ. Malmquist*

AÐALUPPDRAETTIR HANNAÐ / TEIKN.: ÞM/ÞE  
YFIRFARIÐ: ÞM

Áshamar 42 til 48 -221 Hafnarfjörður

H-L9A-46

Áshamar 46 - MHL 3

pvers

MKV.: As indicated BLADST.: A2 Reykjavík: 29/04/2022

VERKNR. RADNR. ÚTGÁFA

2019.15 3.322