

42 MHL-01

44
MHL
02

46
MHL
03

48
MHL
04

Samþykkt þann
06. JÚLÍ 2022
Byggingarfulltrúinn í Hafnarfirði
Andri Þjarnarson

LYKILMYND



SKÝRINGARTEXTI:

- BO Björgunarp
- DS Dyrasími
- GN Gólfniðurfall
- HO Handklæðabofn
- HSL Handsökktæki
- LR Vélræn loftreisting
- OP Opnanlegur gluggi
- OK Ofnakista
- RT Ráfmagnstafla
- RV Inntak Rafveita
- SP Vatnsúðakerfi (sprinkler)
- SS Spúskanga
- VV Inntak Vatnsveitu
- ÞN Þakniðurfall / Svalir
- ÞU Þurrkari
- ÞV Þvottavél
- ÖSH Öruggt svæði hreyfihamaða +samspjaltubúnaði

0101 Rýmisnúmer.

GK:00.00 Gólfkóti.

GK:00.00 Gólfkóti.

REIxx/EIxx Brunaski.

EWxx Takmörkun á hitageisla.

R'w 42dB Hljóðkrafa.

R Reykskynjari.

XXXX Hurð númer.
Ej, 30 C3m Hurð brunatákn.
R'w 42dB Hurð hljóðkrafa.

UT Merktur útgangur.


Stjórnstöð brunaviðvörðunarkerfis.

Brunaskanga.

XX m Stigjöðsla.

Imbdæling Stigjöðslu.

Tvívratengi úðakerfis.

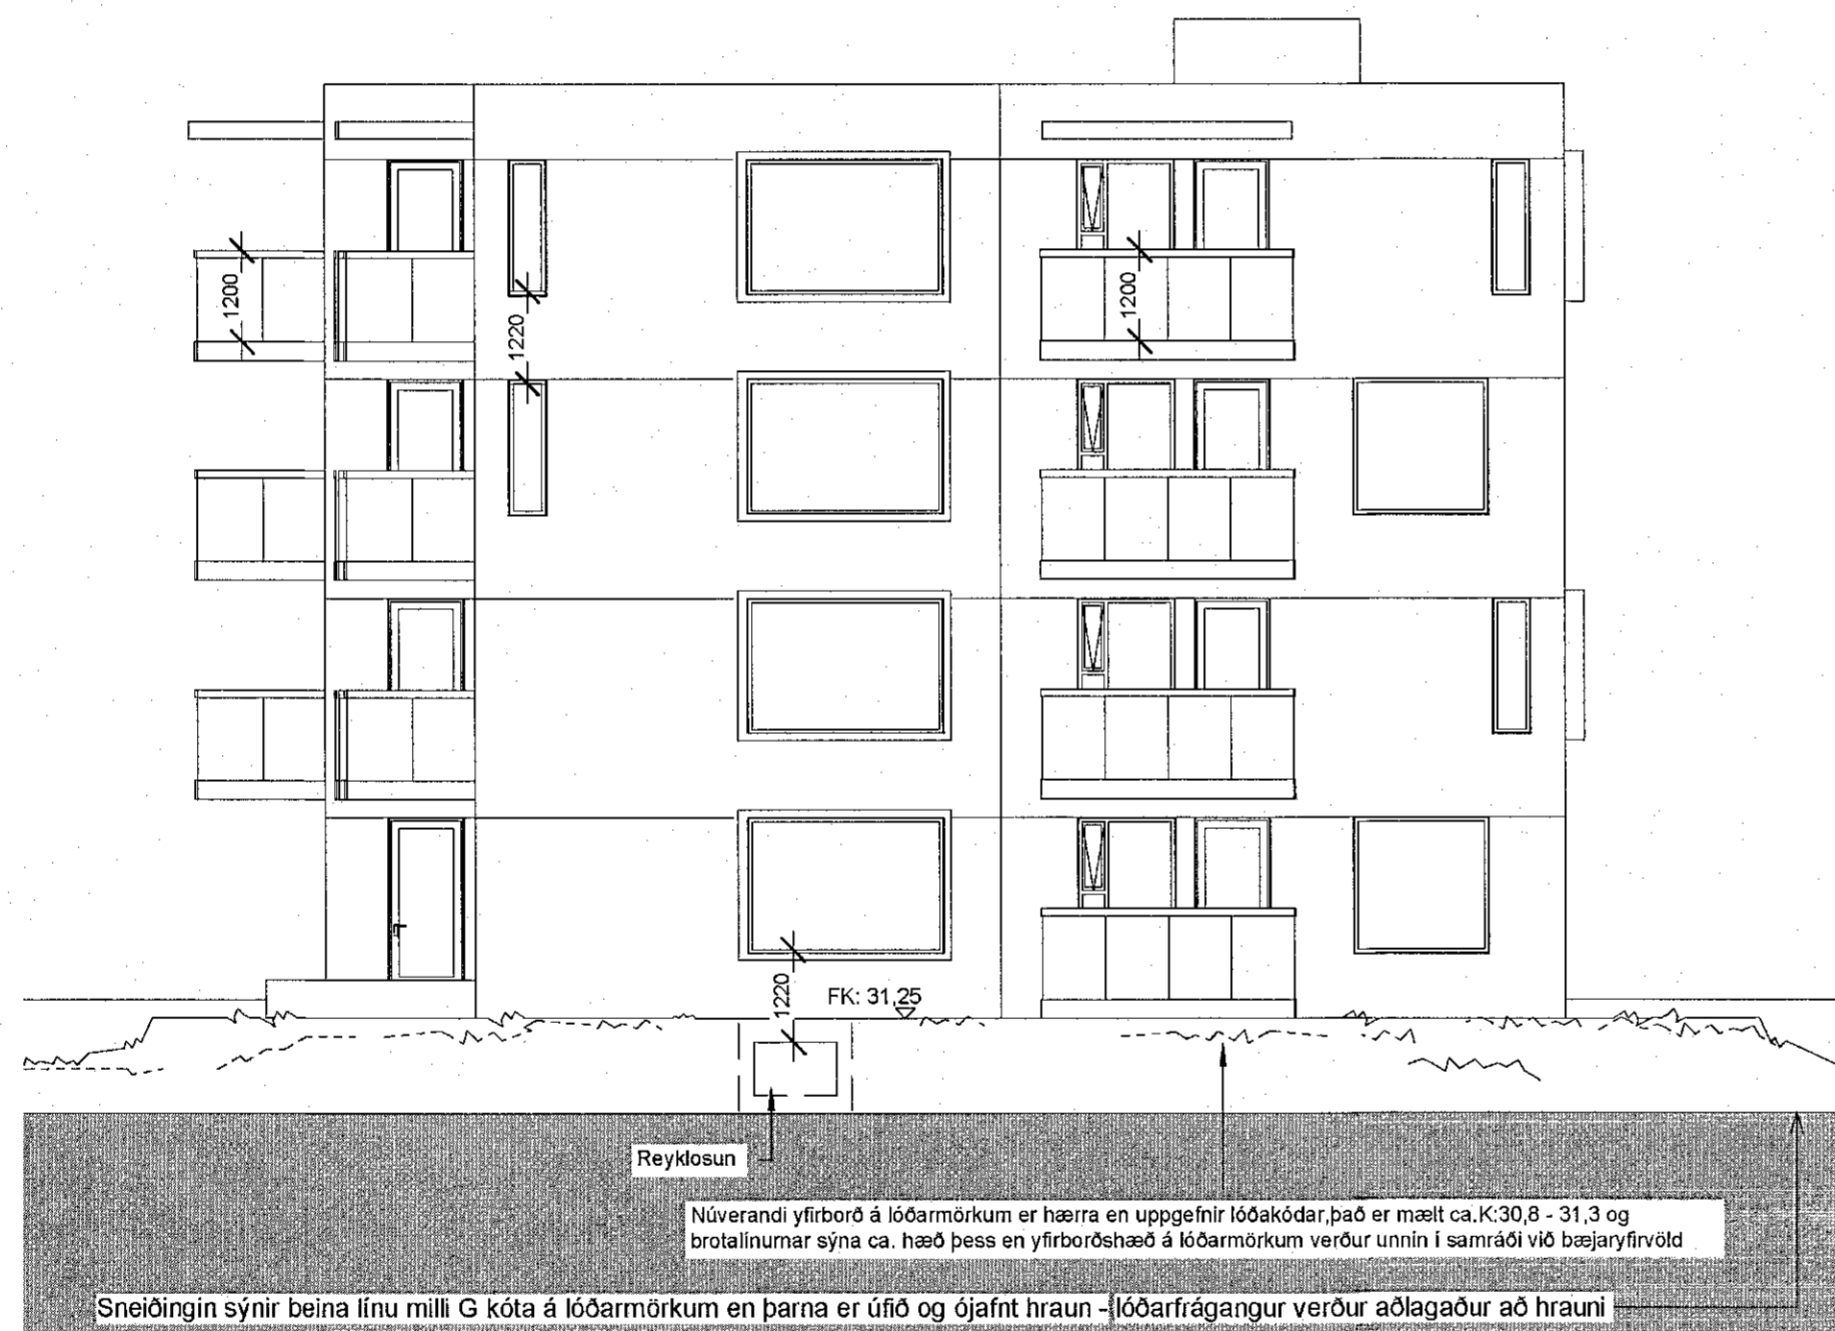

Suður ---
1 : 100

BR. DAGS. BREYTING. YFIRF. TEIKN.

TENDRA ARKITEKTÚR

Laugavegur 178, 105 Reykjavík, kt. 550811-0650 S:57 1-4560, tendra@tendra.is, www.tendra.is

Jóhann Sigurðsson Arkitekt FAÍ kt: 030874-3239

Þorleifur Eggertsson Arkitekt FAÍ kt: 040163-4849

Þórarinn Malmquist Arkitekt FAÍ kt: 031071-5269

Hönnuður aðal- / séruppdráttari
Hönnunarstjóri

Þ. Malmquist

AÐALUPPDRAETTIR HANNAÐ / TEIKN.: PM/PE
YFIRFARID: ÞM

Áshamar 42 til 48 -221 Hafnarfjörður

H-L9A-46

Áshamar 46 - MHL 3

Útlit suður

MKV: As indicated BLAÐST.: A2 Reykjavík: 29/04/2022

VERKNR. RADNR. UTGAFA

2019.15 3.330

