

42 MHL-01


44 MHL 02

46 MHL 03

48 MHL 04

Samþykkt þann  
06. JÚLÍ 2022  
Byggingarfulltrúinn í Hafnarfirði  
*Jóhanna Þrymadóttir*

LYKILMYND

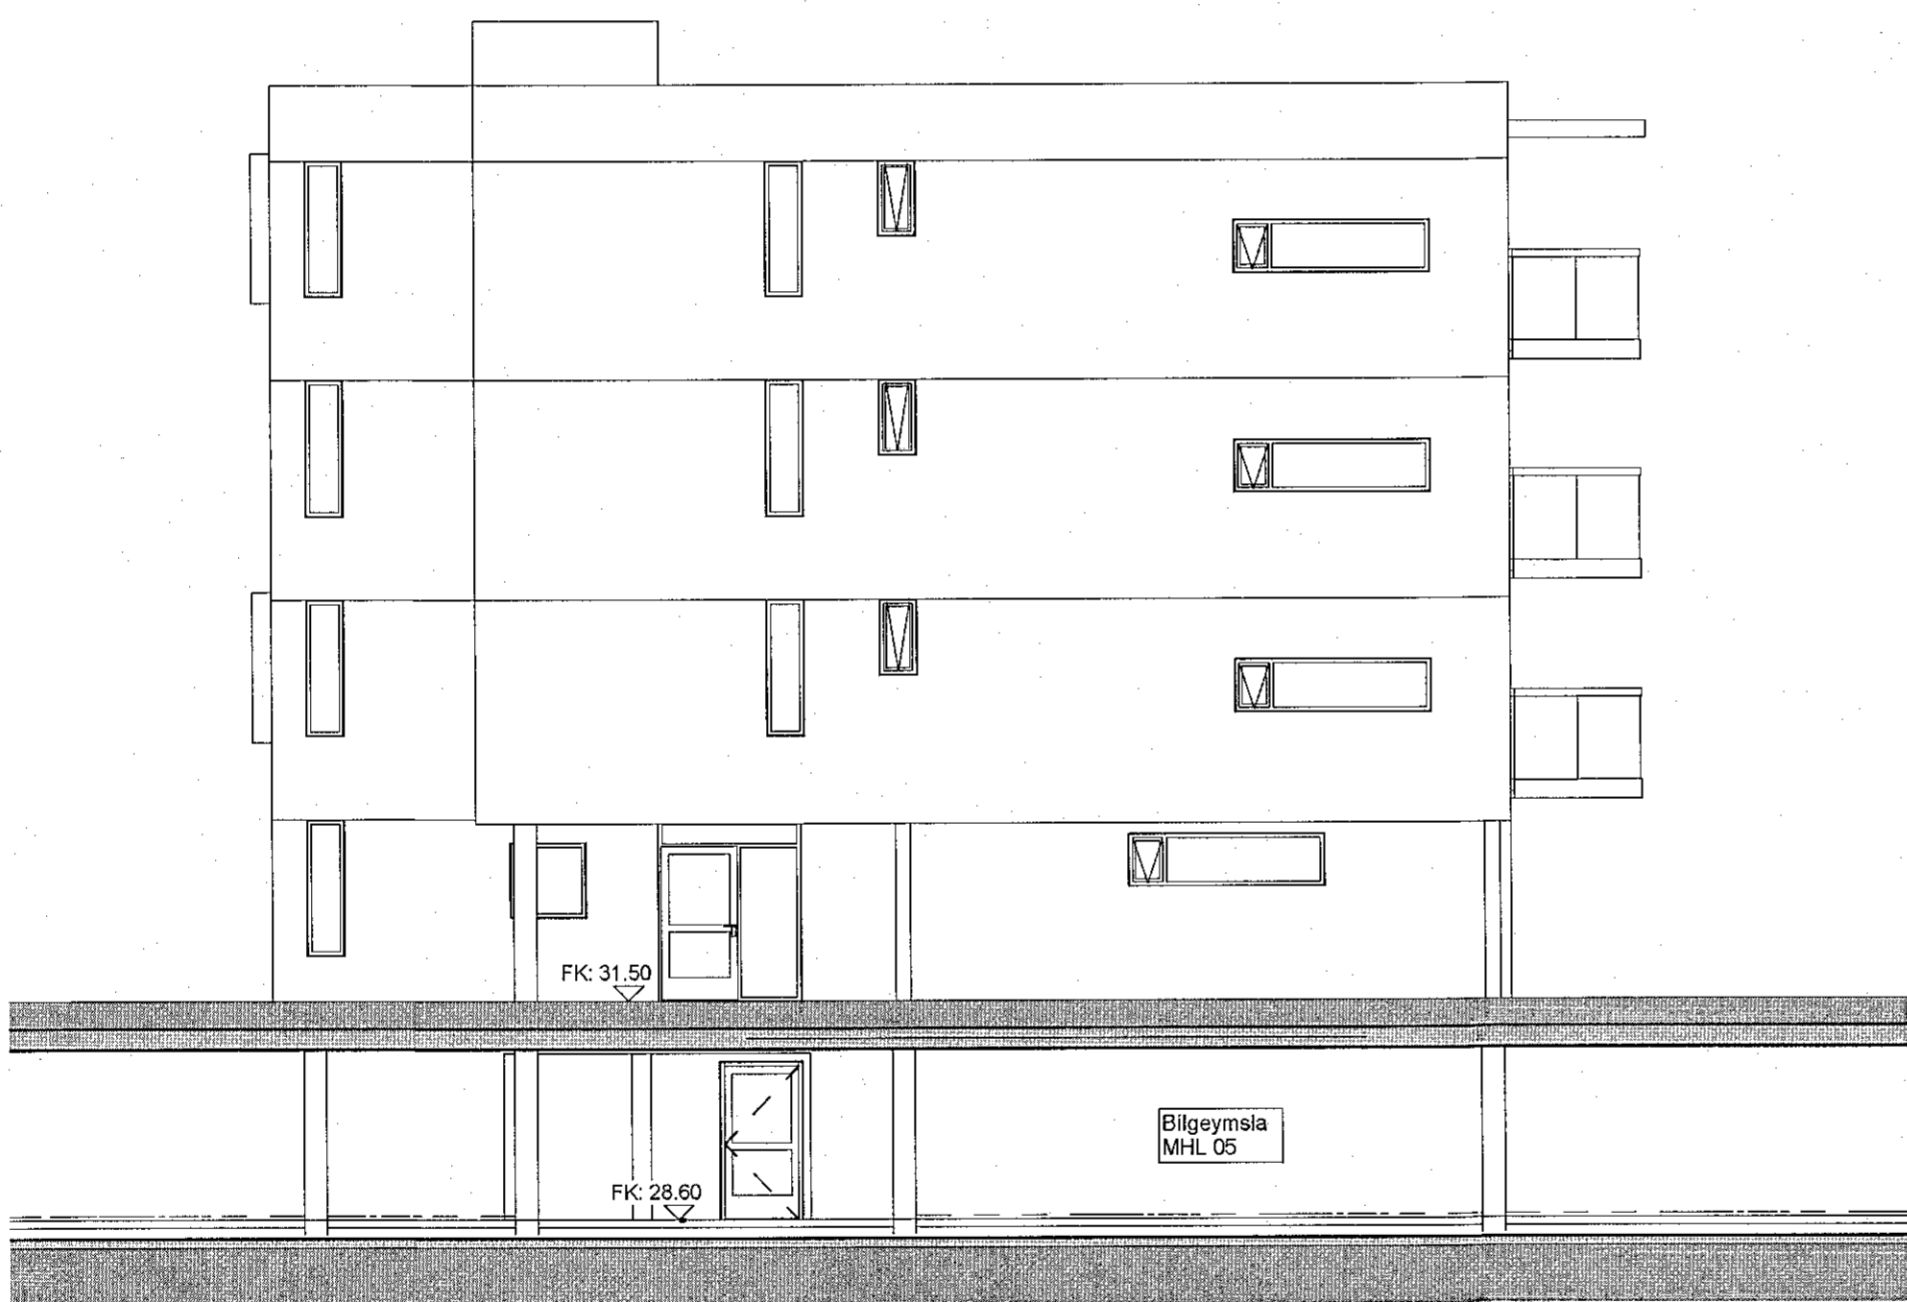

Norður ---  
1 : 100

SKÝRINGARTEXTI:

- BO Björgunarpop
- DS Dyrasími
- GN Gólfniðurfall
- HO Handklæðabofn
- HSL Handklæðkvæði
- LR Vélræn loftreasting
- OP Opnanlegur gluggi
- OK Ofnakiata
- RT Rafmagnstafía
- RV Inntak Rafveita
- SP Vatnsóðakerfi (sprinklar)
- SS Spúlskanga
- VV Inntak Vatnsveitu
- PN Þakniðurfall / Svalir
- ÞU Þurrkari
- ÞV Þvottavél
- ÖSH Öruggl svæði hreyfihamlaða +samskiptabúnaði

0101 Rýmisnúmer.

GK:00.00 Gólfkóti.

GK:00.00 Gólfkóti.

REIxx/EIxx Brunaskil.

EWxx Takmörkun á hitageisla.

R'w 42dB Hljóðkrafa.

R Reykskjnjari.

xxx Húð númer.  
E<sub>2</sub> 30 C5m Húð brunatákn.  
R'w 42dB Húð hljóðkrafa.

UT Merktur úlgangur.

Stjórnstöð brunaviðvörðunarkerfis.

Brunaskanga.

XX m Stigleiðsla.

Inndæling Stigleiðslu.

Tvívuralengi úðakerfis.

BR. DAGS. BREYTING. YFIRF. TEIKN.

# TENDRA

ARKITEKTÚR

Laugavegur 178, 105 Reykjavík, kt: 550811-0650 S: 571-4560, tendra@tendra.is, www.tendra.is

- Jóhann Sigurðsson Arkitekt FAI kt: 030874-3239
- Þorleifur Eggertsson Arkitekt FAI kt: 040163-4849
- Þórarinn Malmquist Arkitekt FAI kt: 031071-5269

Hönnuður aðal- / séruppdráttá Hönnunarstjóri *Þ. Malmquist*

ÁDALUPPDRAETTIR HANNAÐ / TEIKN.: ÞW/PE YFIRFARIÐ: ÞM

Áshamar 42 til 48 -221 Hafnarfjörður

H-L9A-46

Áshamar 46 - MHL 3

Útlit norður

MKV.: As indicated BLADST.: A2 Reykjavík: 29/04/2022

VERKNR. RAGNR. UTGAFA  
**2019.15 3.332**