

42 MHL-01

Sampykkt þann
06. JÚLÍ 2022
Byggingarfulltrúinn í Hafnarfjörð
Skelun Ásmanndóttir

44 MHL 02

46 MHL 03

48 MHL 04

LYKILMYND



- SKÝRINGARTEXTI:
- BO Björgunarp
 - DS Dyrasími
 - GN Gólfniðurfall
 - HO Handklæðaborn
 - HSL Handsökkvitteki
 - LR Vélræn klæðresting
 - OP Opnanlegur gluggi
 - OK Ofnakista
 - RT Rafmagnstafla
 - RV Inntak Rafveita
 - SP Vatnsúðakerfi (sprinkler)
 - SS Spúlsanga
 - VV Inntak Vatnsveitu
 - ÞN Þakniðurfall / Svalir
 - ÞU Þurrkari
 - ÞV Þvottavél
 - ÖSH Öruggt svæði hreyfhamlaða + samskiptabúnaður

0101 Rýmisnúmer.

GK:00.00 Gólfkóti.

GK:00.00 Gólfkóti.

REIxx/EIxx Brunaskít.

EWxx Takmörkun á hitageisla.

R'w 42dB Hjóðkrata.

R Reykskyngjari.

XXX Húró númer.

El, 30 C5m Húró brunatákn.

R'w 42dB Húró hjóðkrata.

UT Merktur útgangur.


Stjórsmið brunaviðvörðunarkerfis.

Brunaslanga.

XX m Stigleiðsla.

Inndæling Stigleiðslu.

Tvívuratalengi úðakerfis.

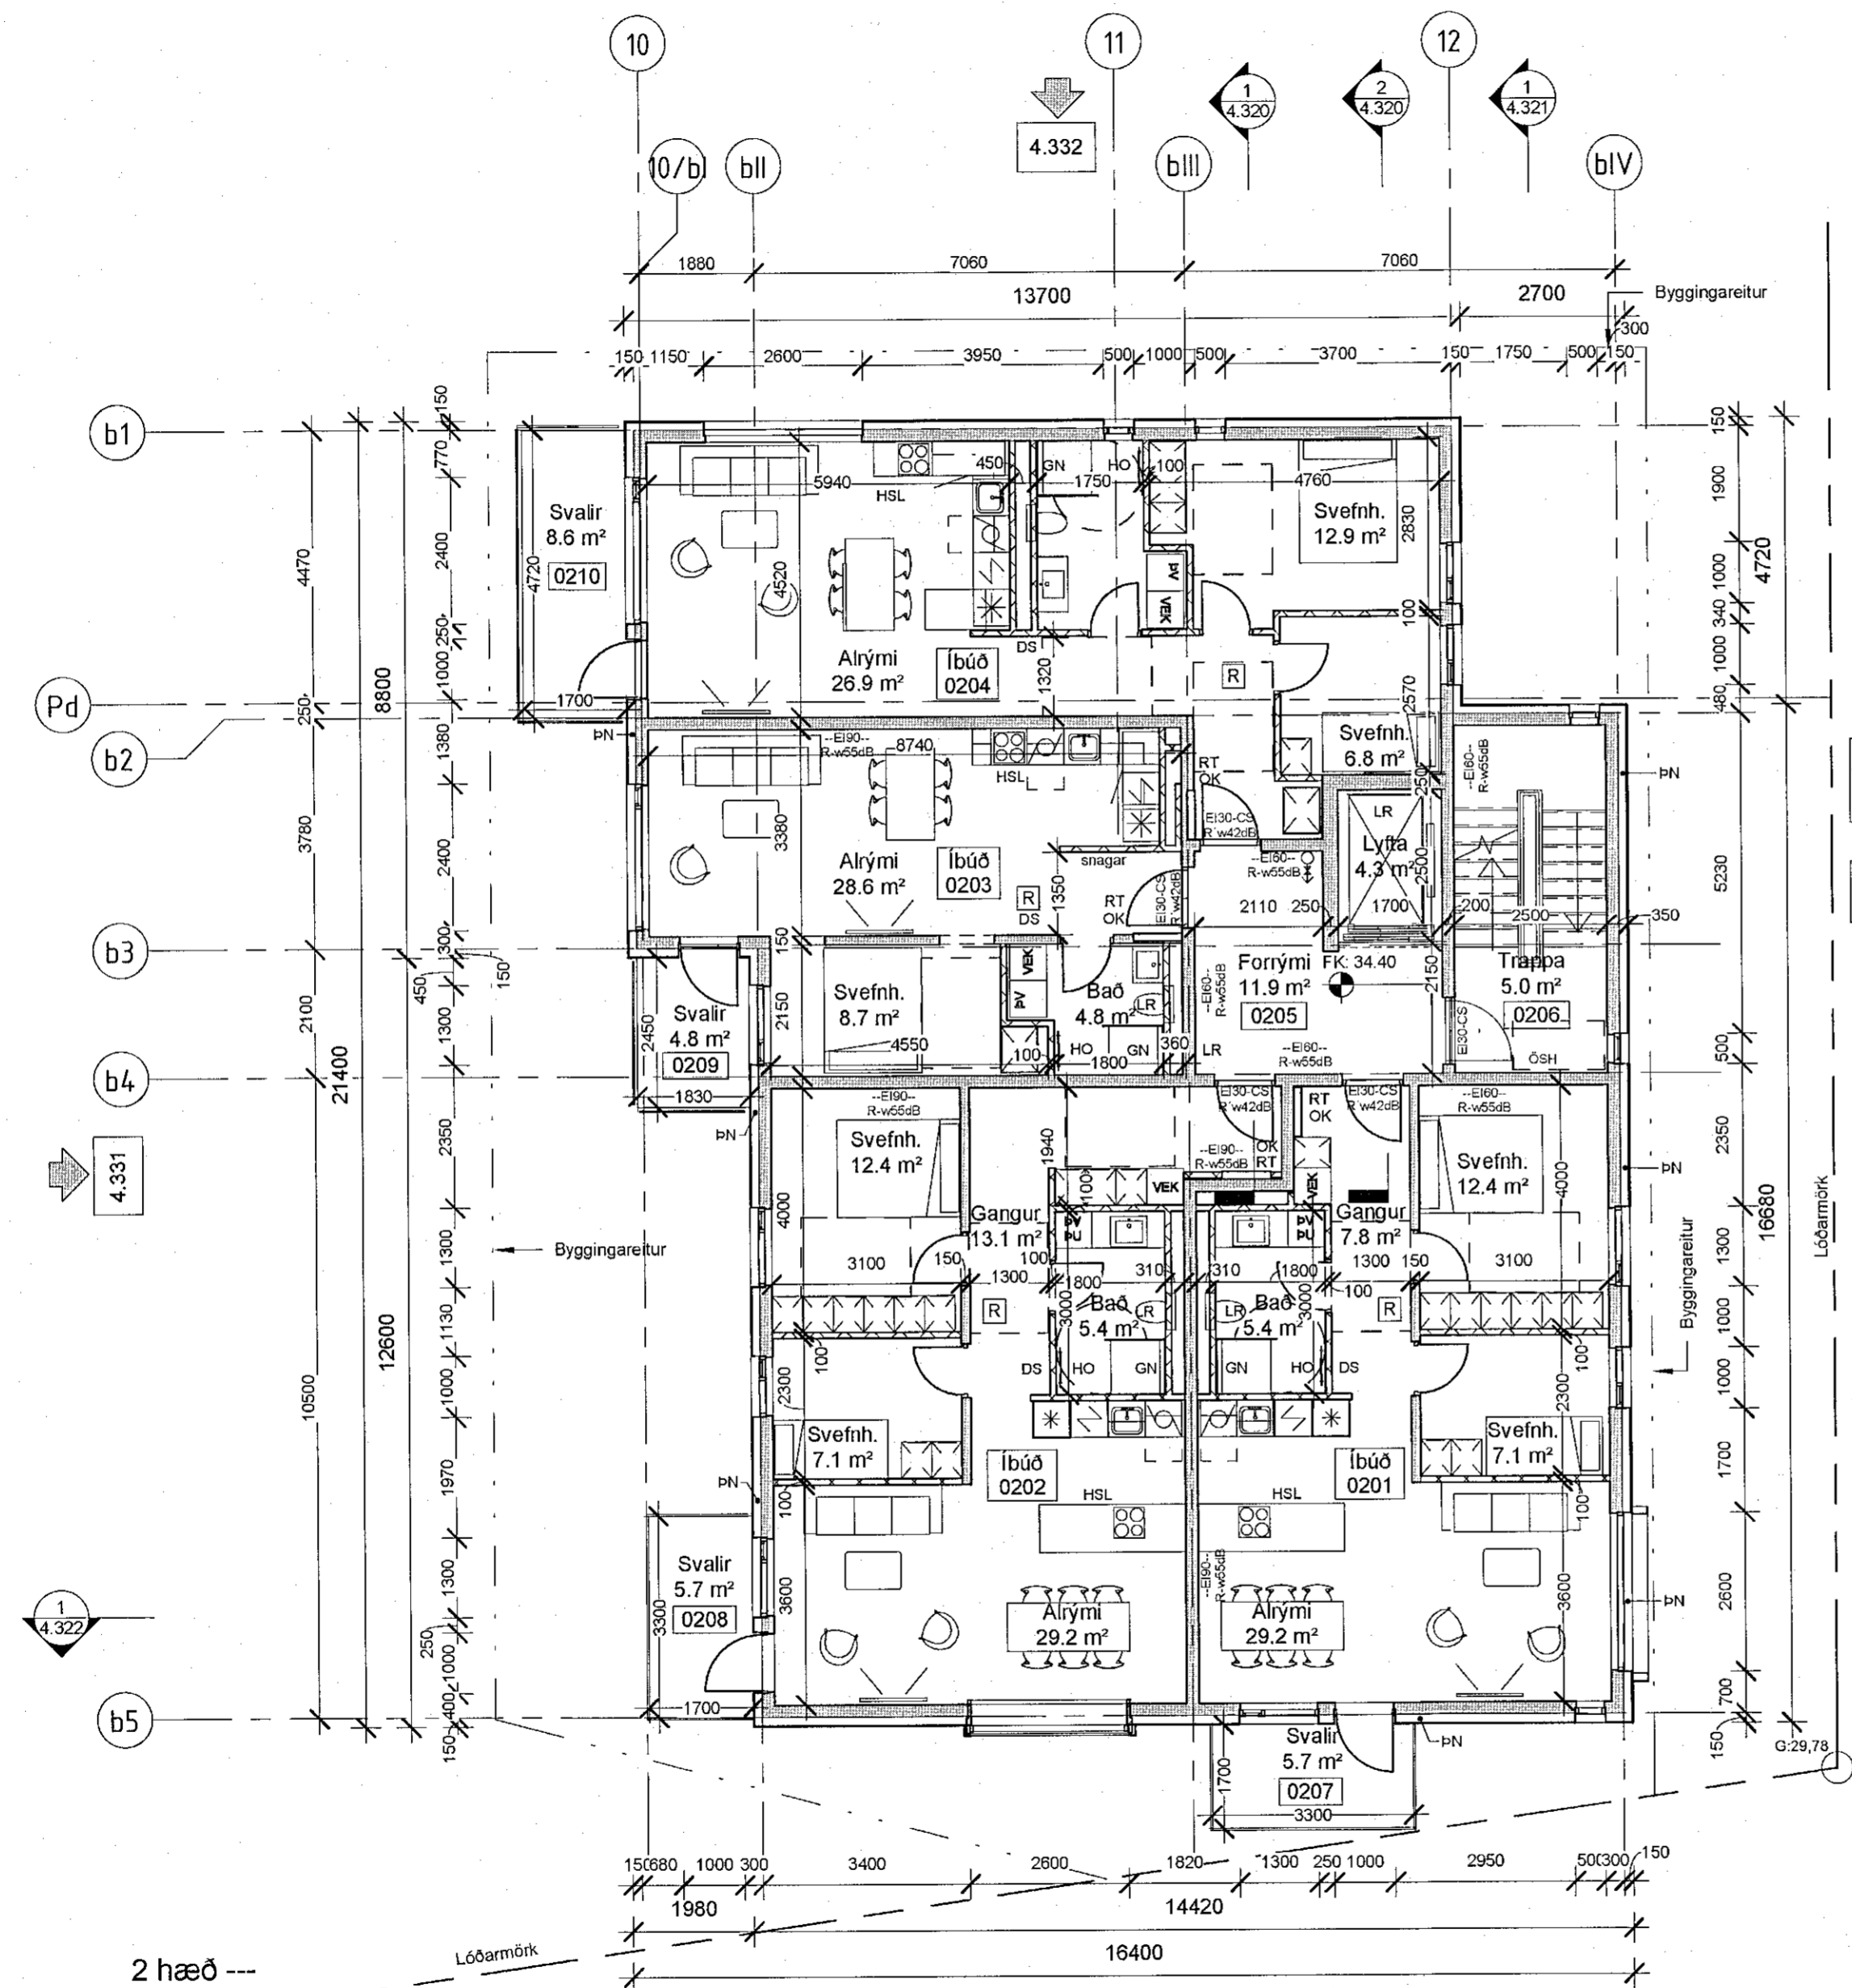

2 hæð ---
1:100

4.330

BR. DAGS. BREYTING YFIRF. TEIKN.

TENDRA ARKITEKTÚR

Laugavegur 178, 105 Reykjavík, kt: 550811-0659 S: 571-4580, tendra@tendra.is, www.tendra.is

Jóhann Sigurðsson Arkitekt FAÍ kt: 030874-3239

Porleifur Eggertsson Arkitekt FAÍ kt: 040163-4849

Þórarinn Malmquist Arkitekt FAÍ kt: 031071-5269

Hönnuður aðal- / séruþpráttá Hönnunarstjóri *Þ. Malmquist*

ÁÐALUPPDRAETTIR HANNAD / TEIKN.: ÞE / ÞM YFIRFARIÐ: ÞM

Áshamar 42 til 48 -221 Hafnarfjörður

H-L9A-48

Áshamar 48 - MHL 4

Grunnmynd 2. hæð

MKV.: As indicated BLADST.: A2 Reykjavík: 29.04.2022

VERKJAF. RAÐN. ÚTGÁFA
2019-15 4.312

Öll mál eru í mm. Mælið ekki af teikningum. Öll mál athugist á staðnum. Ósamræmi í teikningum og vafaatriði skal tilkynna arkitektum strax.

545
06.07.22