

42 MHL-01

44 MHL 02

46 MHL 03

48 MHL 04

Sampykkt þann
06. Júlí 2022
Byggingarfulltrúinn í Hafnarfirði
Jóhann Sigurðsson

LYKILMYND



- SKÝRINGARTEXTI:
- BO Björgunarpop
 - DS Dyrasími
 - GN Gólfniðurfall
 - HO Handklæðaoafn
 - HSL Handslökkvitæki
 - LR Véttæn loftþræsting
 - OP Opnanlegur gluggi
 - OK Ofnakista
 - RT Rafmagnstalla
 - RV Inntak Rafvæta
 - SP Vatnsúðakerfi (sprinkler)
 - SS Spúlslanga
 - VV Inntak Vatnsveðu
 - ÞN Þakniðurfall / Svalir
 - ÞU Þurrkari
 - ÞV Þvottavél
 - ÖSH Öruggt svæði hreyfihamlaða + samskiptabúnaður

0101 Rýmisnúmer.

GK.00.00 Gólfkóti.

GK.00.00 Gólfkóti.

REIxx/EIxx Brunaskil.

EWxx Takmörkun á hitageisla.

R'w 42dB Hljóðkrafa.

R Reykskynjari.

XXX Hurð númer.
Ei, 30 CSm Hurð brunaták.
R w 42dB Hurð hljóðkrafa.

UT Merktur útgangur.


Stjórnséð brunavörðunarkerfis.

Brunaslanga.

XX m Stigleiðsla.

Inndæling Stigleiðslu.

Tviburatengi úðakerfis.

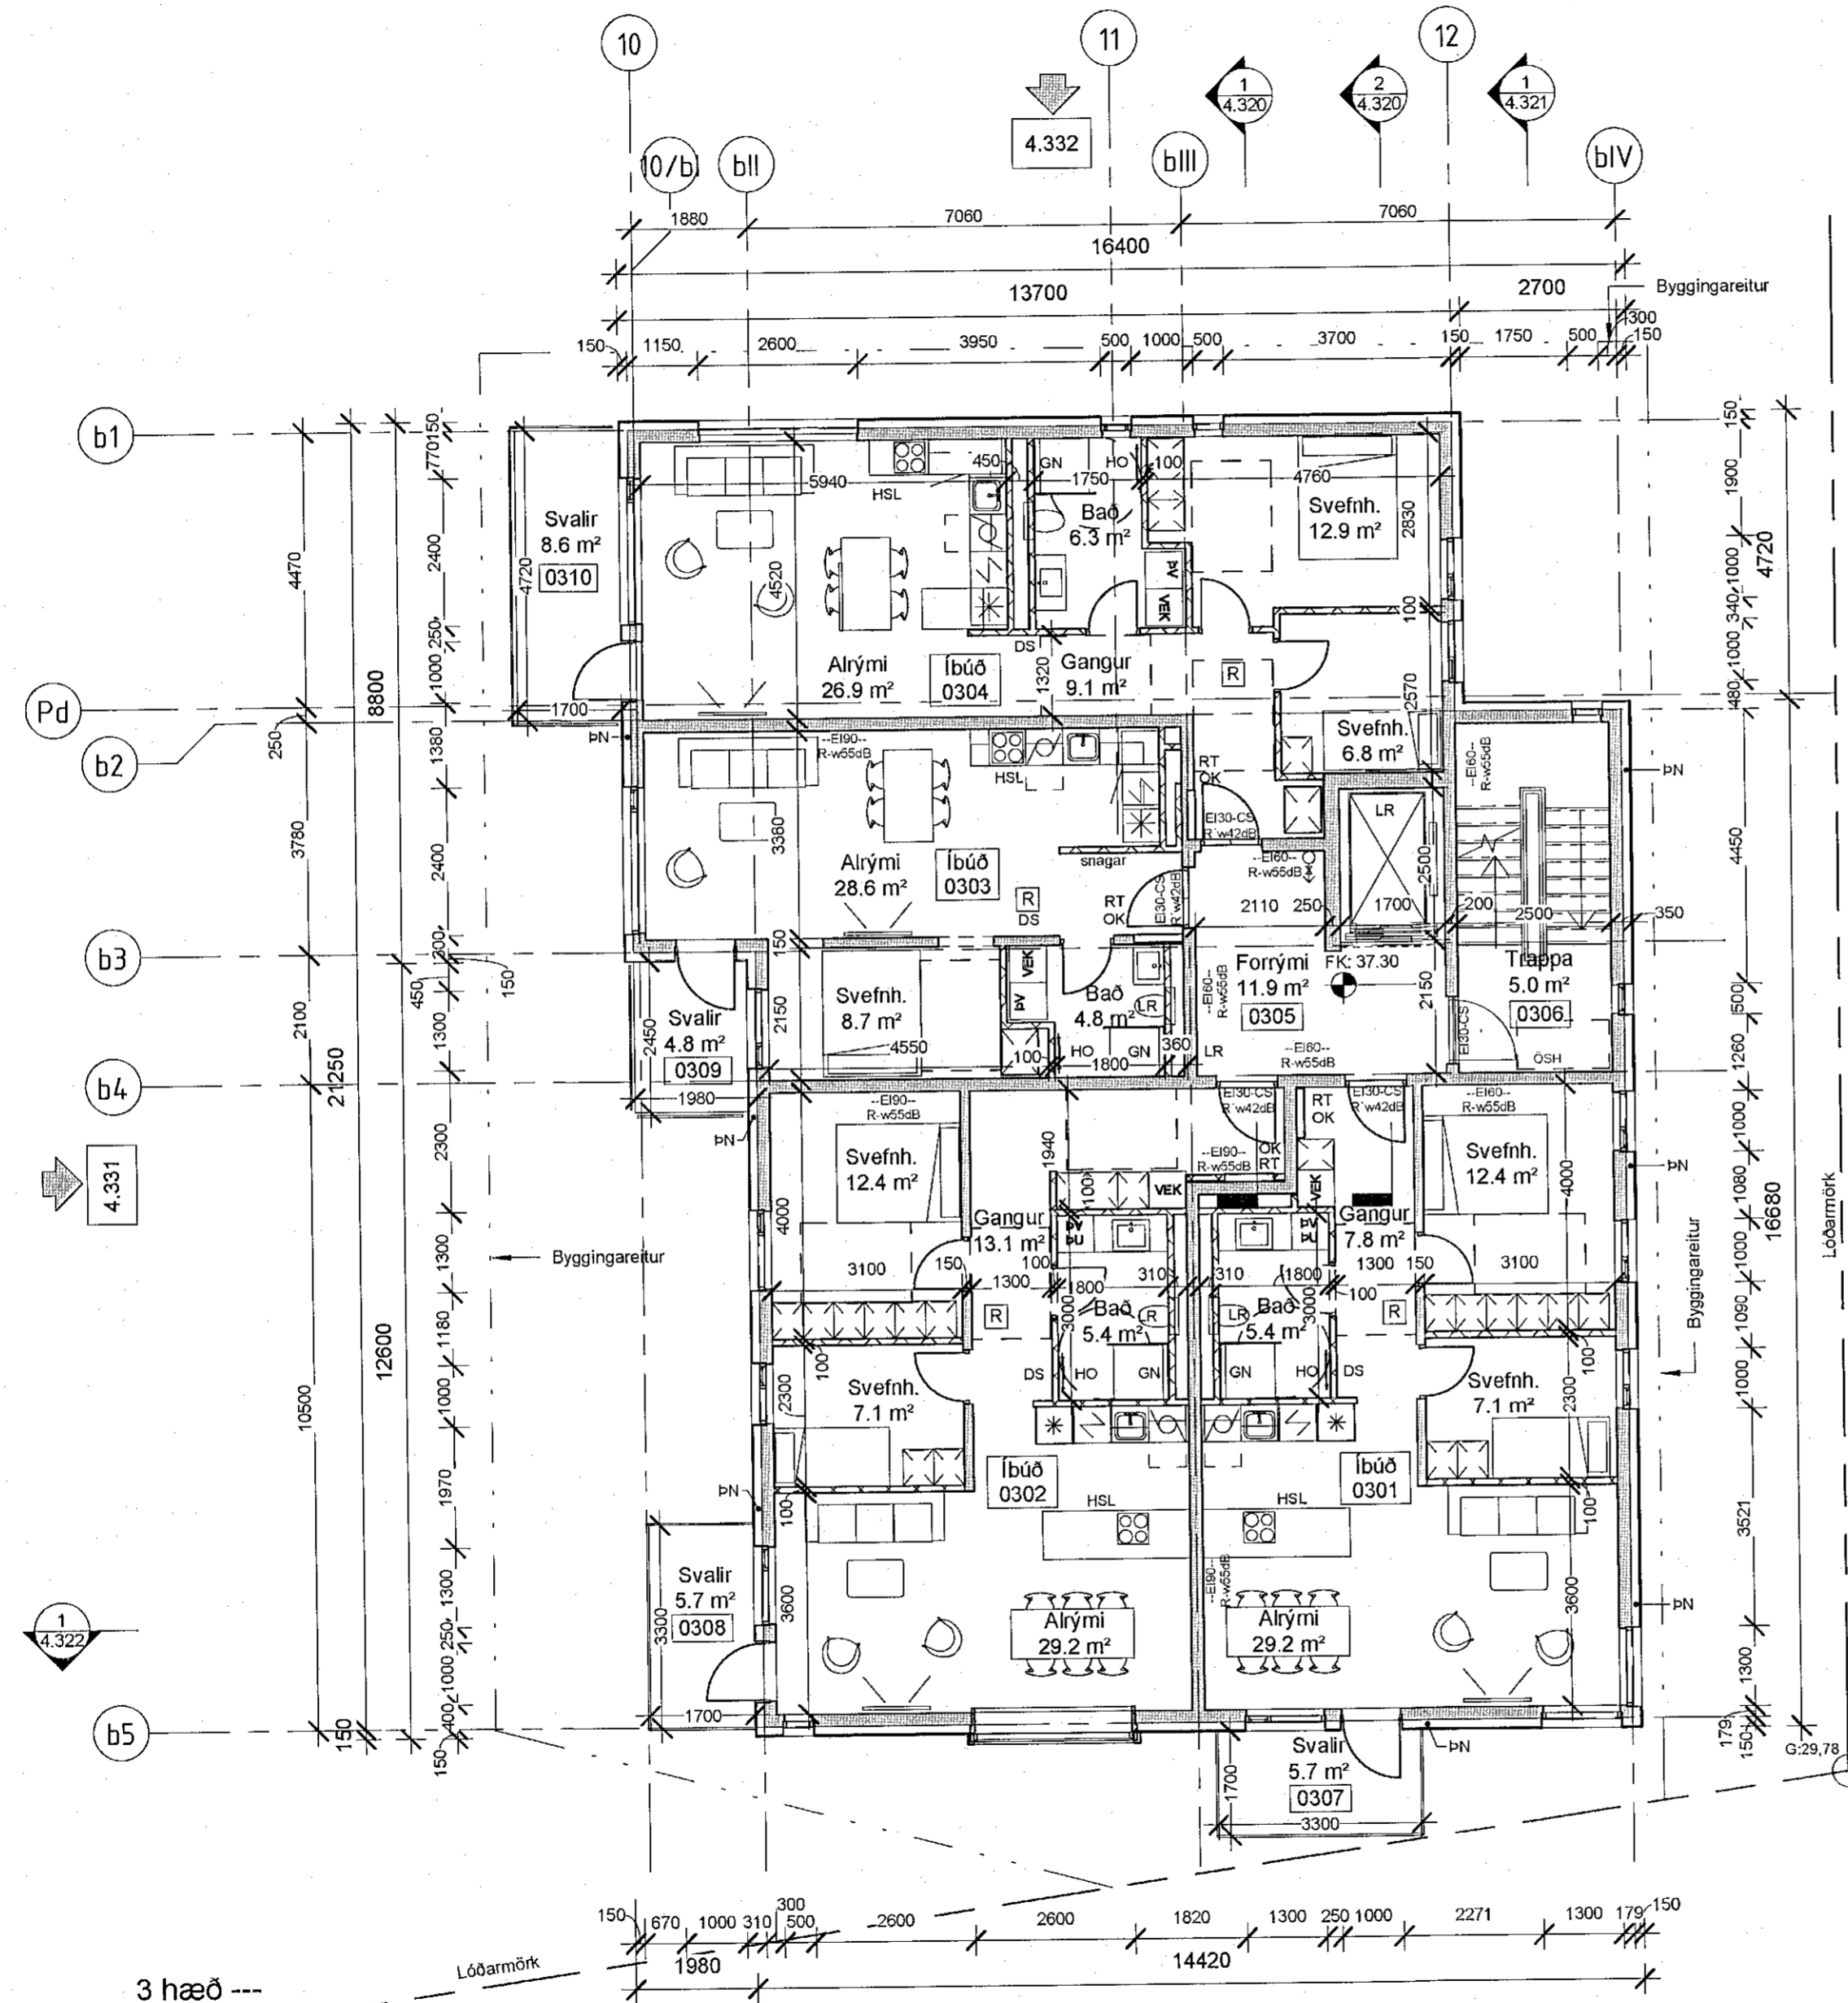

Reyklosun frá stíghúsum verður um opnalega glugga á hverri hæð

Reyklosun úr lyftustokk amk. 0,5 m².

4.333

1 4.322

3 hæð ---
1 : 100

BR. DAGS. BREYTING. YFIRF. TEIKN.

TENDRA
ARKITEKTÚR

Laugavegur 178, 105 Reykjavík, kt: 550811-0650 S: 571-4560, tendra@tendra.is, www.tendra.is

Jóhann Sigurðsson Arkitekt FAÍ kt: 030874-3239

Þorleifur Eggertsson Arkitekt FAÍ kt: 040163-4849

Þórarinn Malmquist Arkitekt FAÍ kt: 031071-5269

Hönnuður aðal- / séruþpráttá Hönnunarstjóri *P. Malmquist*

AÐALUPPDRÆTTIR HANNAÐ / TEIKN.: ÞE / PM YFIRFARID: PM

Áshamar 42 til 48 -221 Hafnarfjörður

H-L9A-48

Áshamar 48 - MHL 4

Grunnmynd 3. hæð

MKV.: As indicated BLADST.: A2 Reykjavík: 29.04.2022

VERKNR. RAÐNR. UTGAFA

2019-15 4.313

SHS
06.07.2022