


42 MHL-01

44 MHL 02

46 MHL 03

48 MHL 04

Samþykkt þann
06. JÚLÍ 2022
Byggingarfulltrúinn í Hafnarfirði
Jóhanna Þorvaldsson

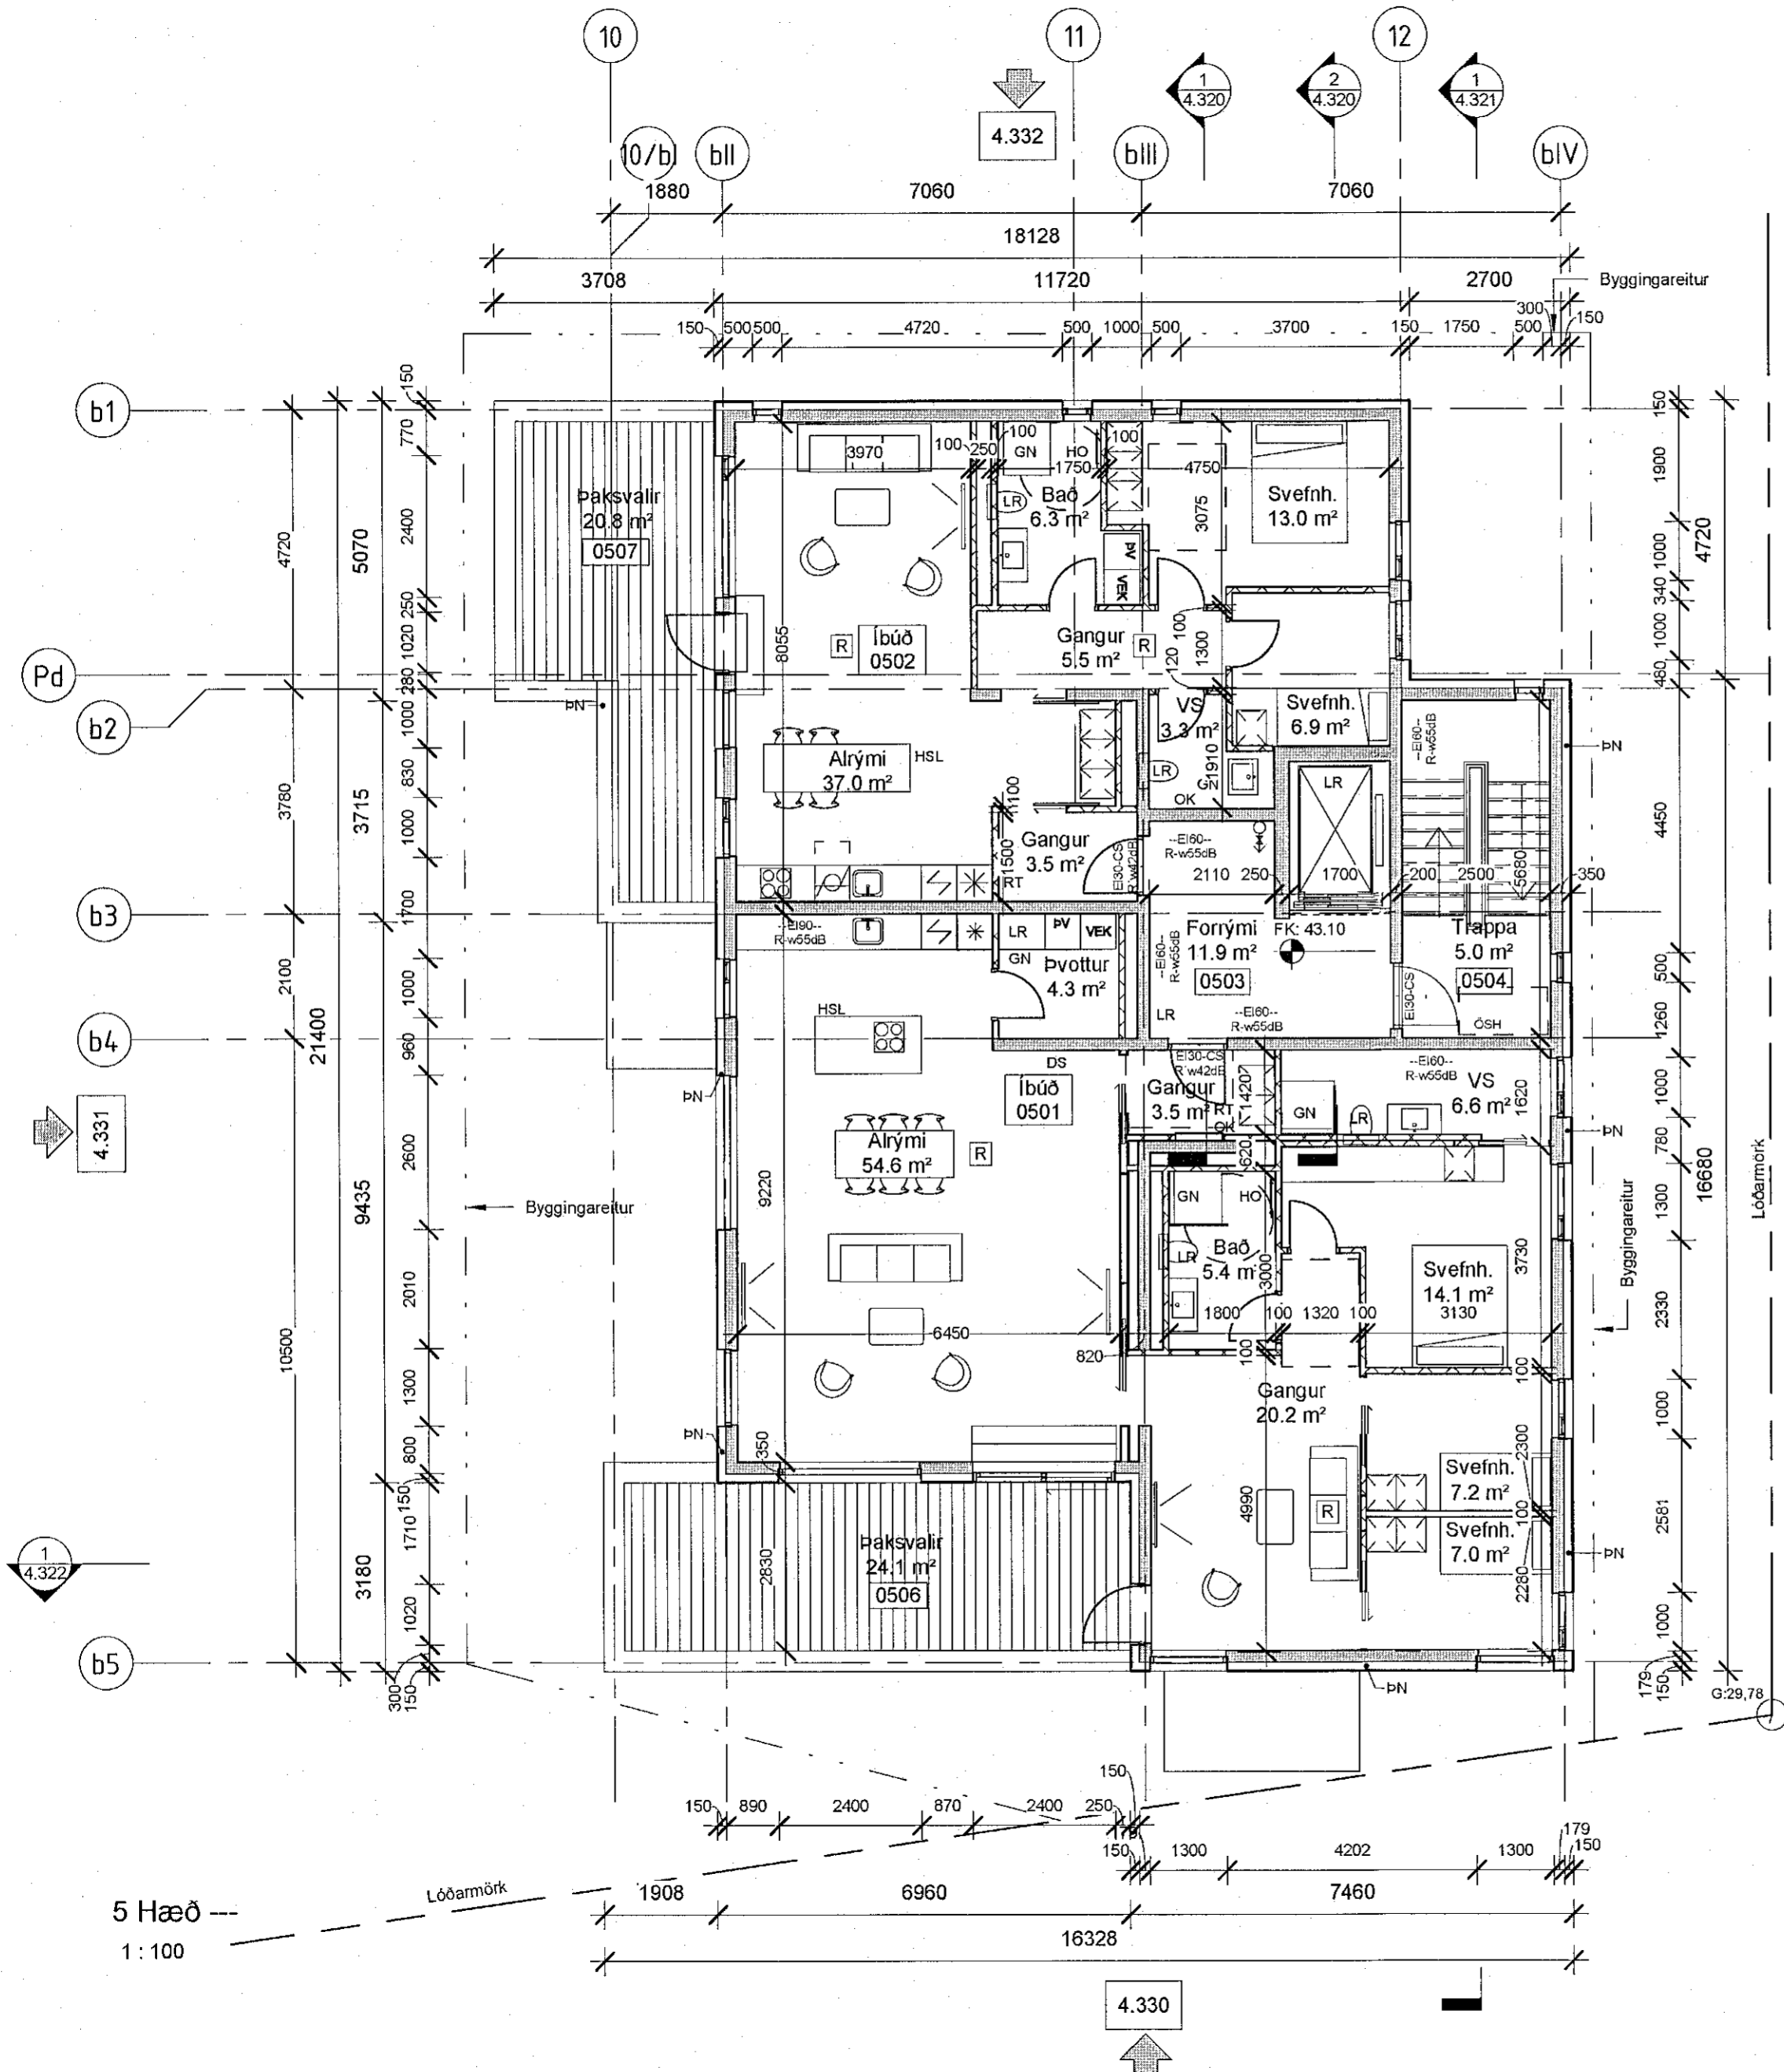

- SKÝRINGARTEXTI:
- BO Björgunarpop
 - DS Dyrasíni
 - GN Gólfniðurfall
 - HO Handkæðaoafn
 - HSL Handsklökkvitaski
 - LR Véltæan loftþræsting
 - OP Opnanlegur gluggi
 - OK Ofnaskista
 - RT Rafmagnstalla
 - RV Inntak Rafveita
 - SP Vatnsúðakerfi (sprinkler)
 - SS Spúlslanga
 - VV Inntak Vatnsveitu
 - PN Þakniðurfall / Svafur
 - PJ Þunkari
 - PV Þvottavél
 - ÖSH Öruggt svæði hreyfihamlaða + samskiptabúnaður

- 0101 Rýmisnúmer.
- GK:00.00 Gólfkóti.
- GK:00.00 Góttkóti.
- REIxx/EIxx Brunaskil.
- EWxx Tækniríkun á hitageisla.
- R'w 42dB Hljóðkrifa.
- R Reykskynjari.
- XXX Hurð númer, Hurð brunatákn, Hurð hljóðkrifa.
- UT Merktur útgangur.
- Stjórnsíð brunavörðunarkerfis.
- Brúnastranga.
- XX m Stigleiðsla.
- Inndæling Stigleiðslu.
- Tvibratengi úðakerfis.

Reyklosun frá stigahúsum verður um opnalega glugga á hverri hæð

Reyklosun úr lyftustokk amk. 0,5 m2.

Þakrymi 0505

4.333

5 Hæð
1:100

SHS
06-07-2022

BR. DAGS. BREYTING. YFIRF. TEIKN.

TENDRA ARKITEKTÚR

Laugarvegur 178, 105 Reykjavík, kt: 550811-0650 S: 571-4560, tendra@tendra.is, www.tendra.is

Jóhann Sigurðsson Arkitekt FAÍ kt: 030874-3239
 Þorleifur Eggertsson Arkitekt FAÍ kt: 040163-4849
 Þórarinn Malmquist Arkitekt FAÍ kt: 031071-5269

Hönnuður aðal- / séruþráttá Hönnunarstjóri *P. Malmquist*

ÁDALUPPDRÆTTIR HANNAÐ / TEIKN.: PE / PM YFIRFARÍÐ. PM

Áshamar 42 til 48 -221 Hafnarfjörður

H-L9A-48
 Áshamar 48 - MHL 4
 Grunnmynd 5. hæð

MKV.: As indicated BLADST.: A2 Reykjavík: 29.04.2022
 VERKNR. RADNR. ÚTGÁFA
2019-15 4.315

Öll mál eru í mm. Mælið ekki af teikningum. Öll mál athugist á staðnum. Ósamræmi í teikningum og vafaþröi skal tilkynna arkitektum strax.