

42 MHL-01

44 MHL 02

46 MHL 03

48 MHL 04

Samþykkt þann  
06. JÚLÍ 2022  
Byggingarfulltrúinn í Hafnarfirði  
*Helmi Þrymadóttir*

LYKILMYND



SKÝRINGARTEXTI:

BO	Björgunarpop
DS	Dyrasími
GN	Gólfniðurfall
HO	Handklæðsáofn
HSL	Handslökkvitaeki
LR	Véttæn loftþræsing
OP	Opnlegur gluggi
OK	Ófnakista
RT	Rafmagnstalla
RV	Inntak Rafveita
SP	Vatnsúðakerfi (sprinkler)
SS	Spúlslanga
VV	Inntak Vatnsveitu
PN	Þakniðurfall / Svalir
ÞU	Þurrkari
ÞV	Þvottavél
ÓSH	Óruggi svæði hreyfihamlaða + samskiptabúnaður

0101 Rýmisnúmer.

GK.00.00 Gólfkóti.

GK.00.00 Gólfkóti.

REIxx/EIxx Brunaská.

EWxx Takmörkun á hitageisla.

R'w 42dB Hljóðkrifa.

R Reykskynjari.

XXX Huró númer.

EI 30 CSm Huró brunatákn.

R'w 42dB Huró hljóðkrifa.

UT Merktur útgangur.

Stjórnsíð brunavörðunarkerfis.


Brunaslanga.

XX m

Stigleiðsla.

Inndæling Stigleiðslu.

Tvívratengi úðakerfis.

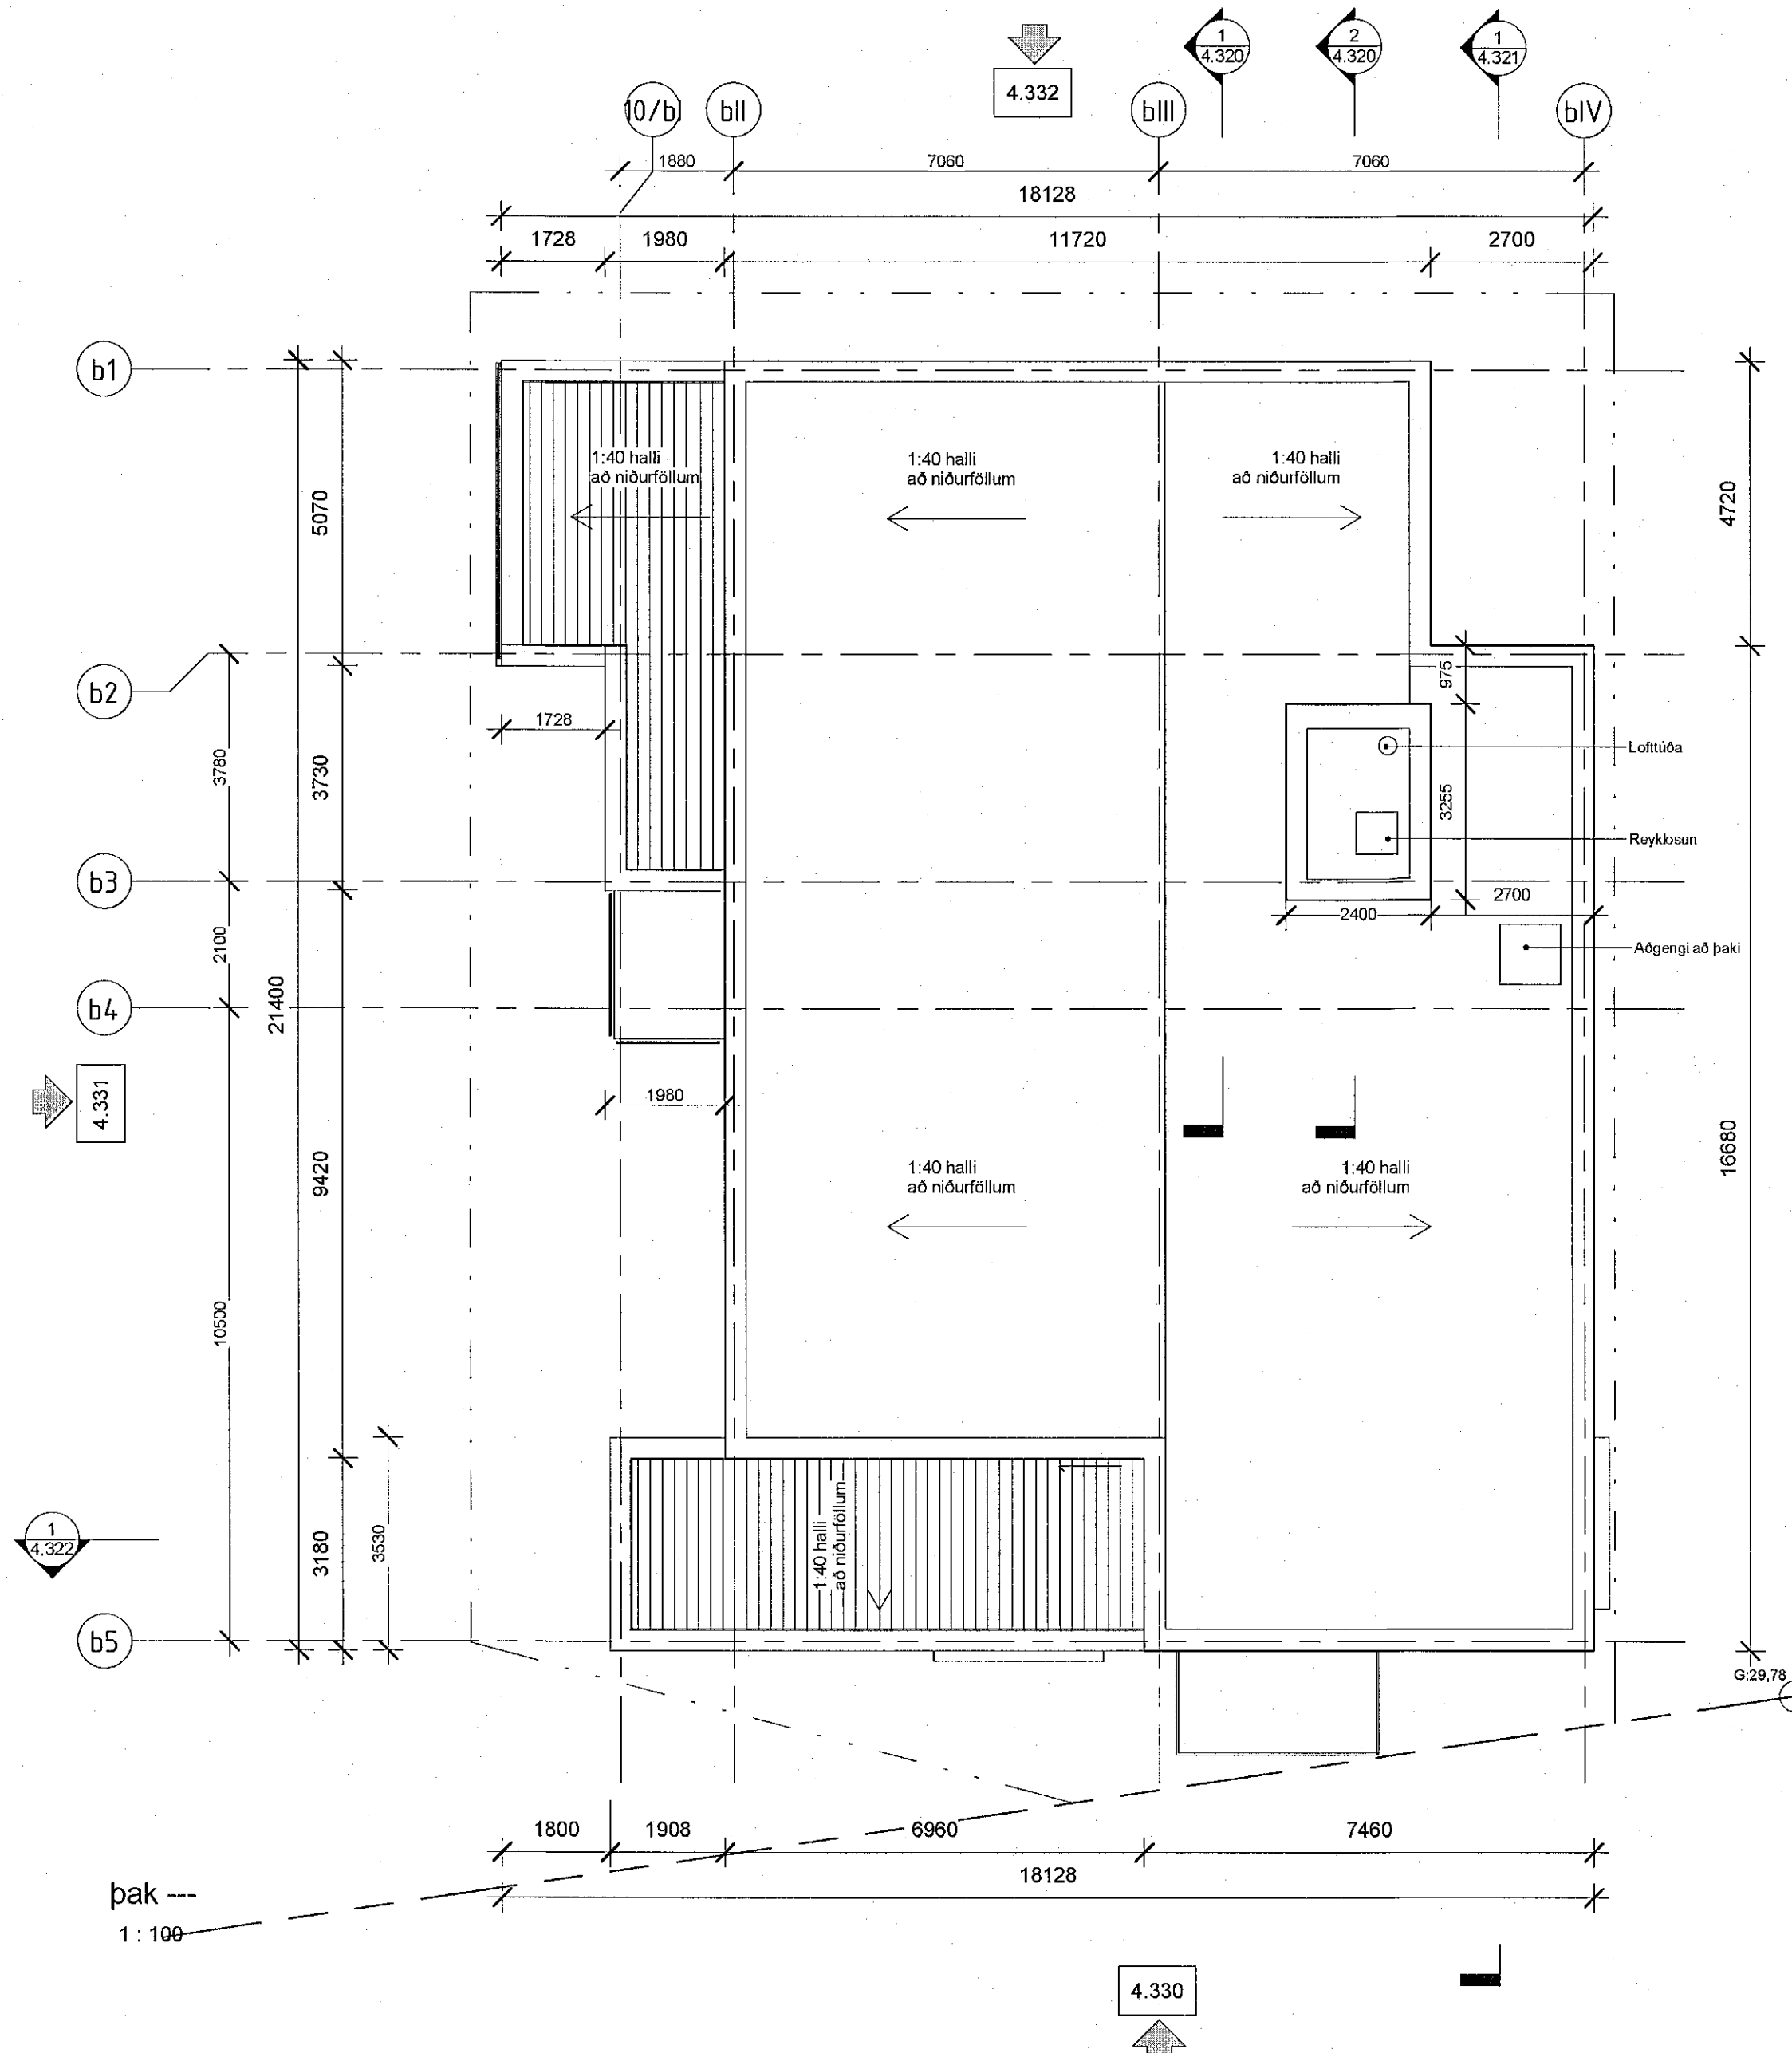

Reyklosun frá stigahúsum verður um opnlega glugga á hverri hæð

Reyklosun úr lyftustokk amk. 0,5 m<sup>2</sup>.

Þakrymi 0505

4.333

G:29,78

þak ---  
1 : 100

4.330

BR. DAGS. BREYTING. YFIRF. TEIKN.

**TENDRA**  
ARKITEKTÚR

Laugavegur 178, 105 Reykjavík, kt: 550311-0650 S 571-4560, tendra@tendra.is, www.tendra.is

Jóhann Sigurðsson Arkitekt FAÍ kt: 030874-3239  
 Þorleifur Eggertsson Arkitekt FAÍ kt: 040163-4849  
 Þórarinn Malmquist Arkitekt FAÍ kt: 031071-5269

Hönnuður aðal- / séruppdráttá  
 Hönnunarstjóri *P. Malmquist*

AÐALUPPDRÆTTIR HANNAÐ / TEIKN.: ÞE / ÞM  
 YFIRFARIÐ: ÞM

Áshamar 42 til 48 - 221 Hafnarfjörður

**H-L9A-48**

Áshamar 48 - MHL 4

Grunnmynd þak

MKV.: As indicated BLAÐST.: A2 Reykjavík: 29.04.2022

VERKNR. RAÐNR. 2019-15 4.316 UTOGAFA