

42 MHL-01

44 MHL 02

46 MHL 03

48 MHL 04

Samþykkt þann
06. JÚLÍ 2022
Byggingarfulltrúinn í Hafnarfirði
Skelun Þjarnadóttir

LYKILMYND



SKÝRINGARTEXTI:

BO	Björgunarp
DS	Dyrasími
GN	Gólfniðurfall
HO	Handklæðabofn
HSL	Handslökkvélaki
LR	Vétkæn loftreiting
OP	Opnanlegur gluggi
OK	Ófnakista
RT	Rafmagnstafía
RV	Inntak Rafveita
SP	Vatnsúðakerfi (spráknir)
SS	Spútslanga
VV	Inntak Vatnsveitu
ÞN	Þakniðurfall / Sveifir
ÞU	Þurkarí
ÞV	Þvottavél
ÖSH	Öruggt svæði hreyfingamlaða + samskiptabúnaður

0101 Rýmisnúmer.

GK.00.00 Gólfkötí.

GK.00.00 Gólfkötí.

REIxx/EIxx Brunaskál.

EWxx Takmörkun á hitagæsla.

R'w 42dB Hljóðkrafa.

R Reykskynjari.

XXXX Húð númer. Húð brunatákn. Húð hljóðkrafa. E_{1,2} 30 CS_m R'w 42dB

UT Merktur útgangur.


Stjórnséð brunavörðunarkerfis.

Brunaskanga.

XX m Stígleiðsla.

Inndæfing Stígleiðslu.

Tvíviratengi úðakerfis.

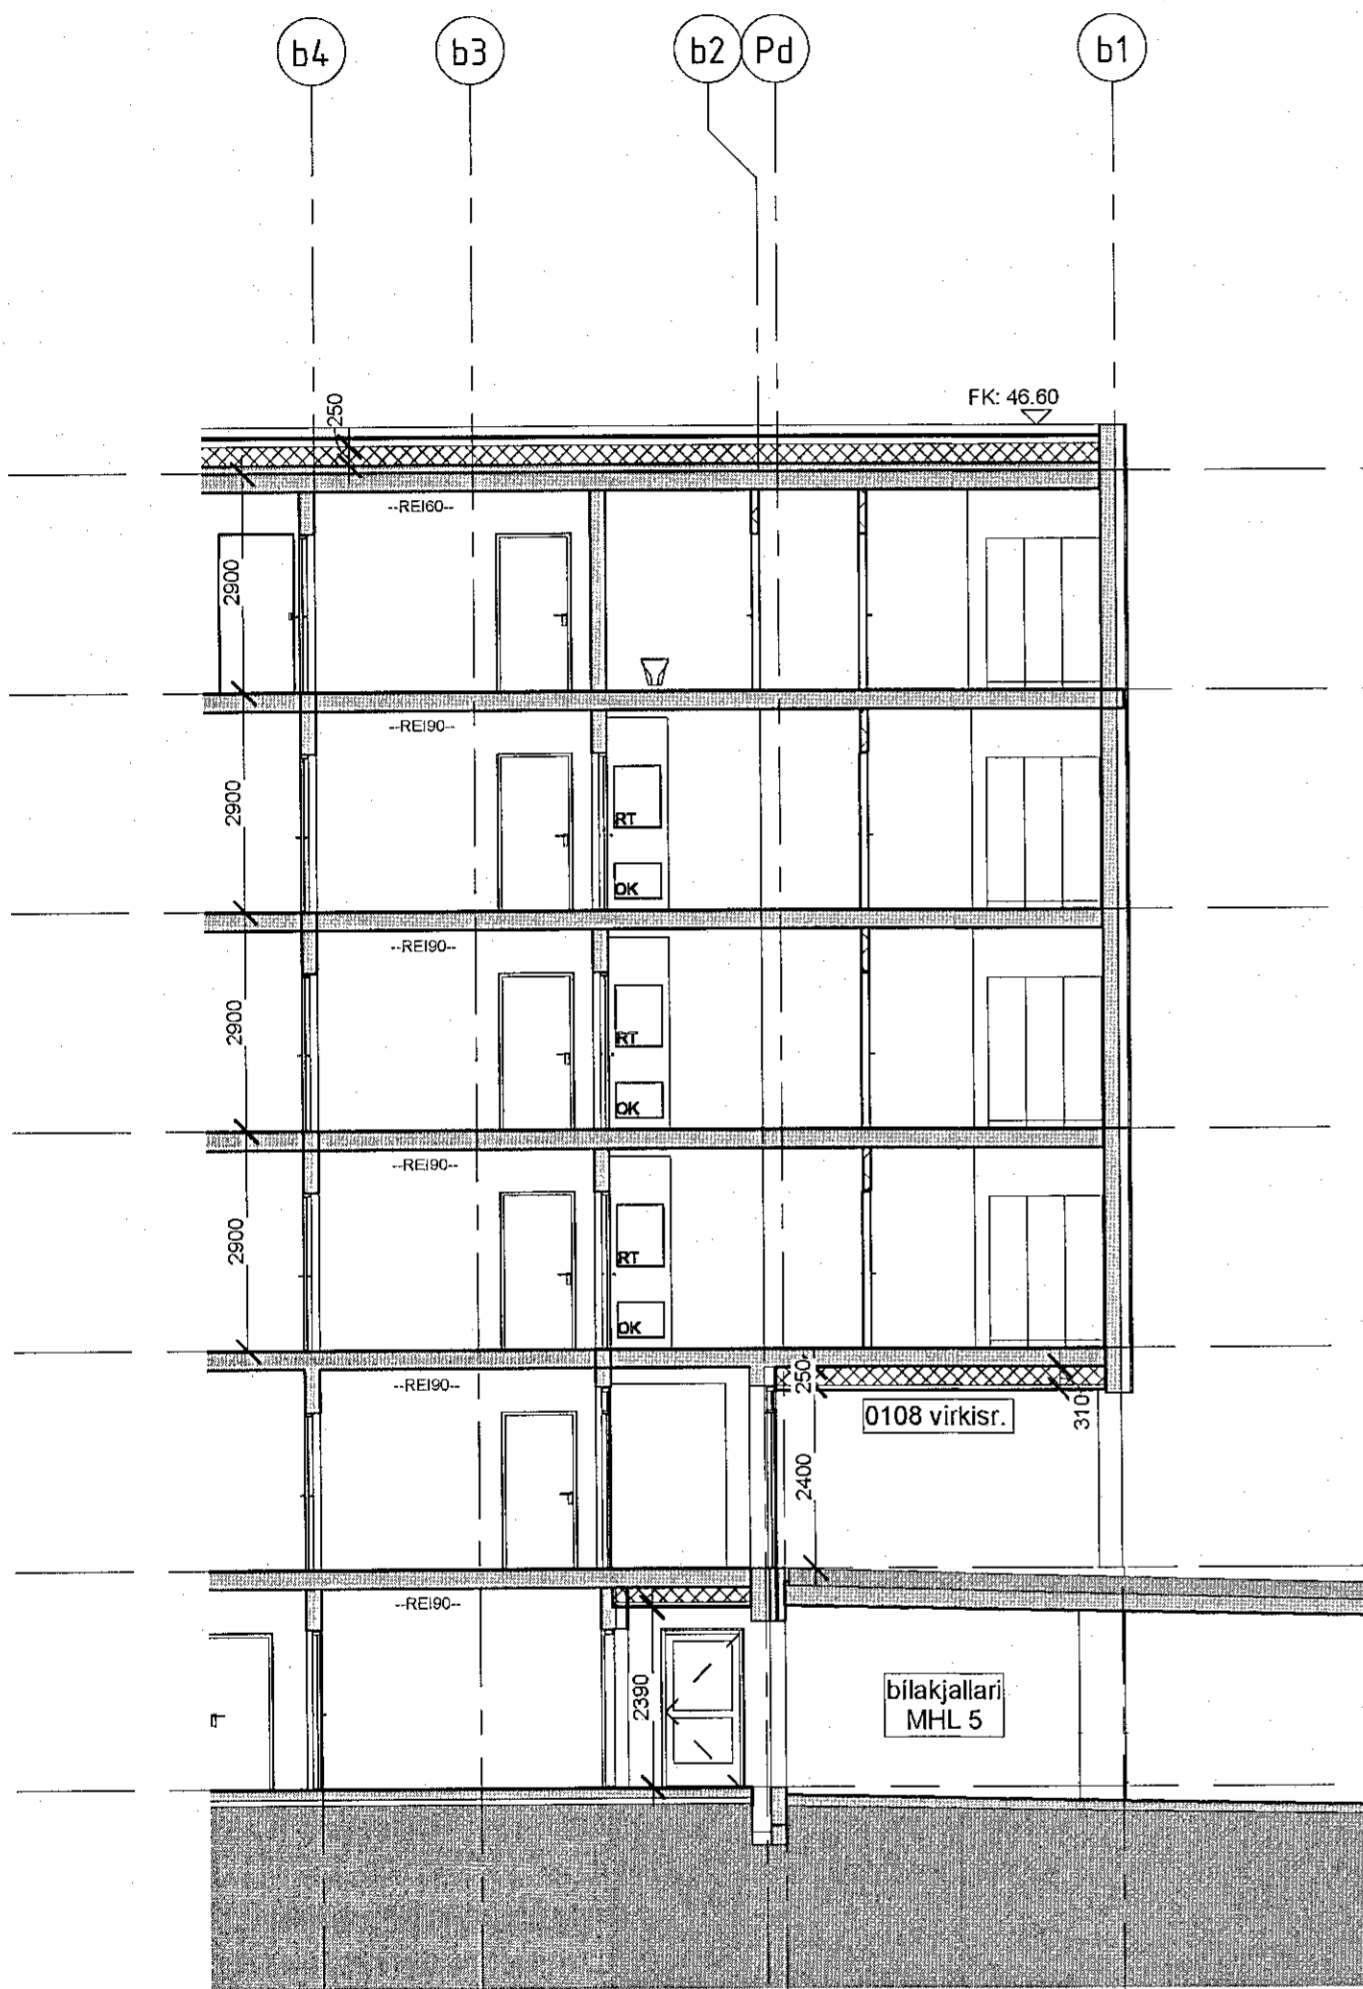

pak ▼
+46.00

5 hæð ▼
+43.10


4 hæð ▼
+40.20

3 hæð ▼
+37.30

2 hæð ▼
+34.40

1 hæð ▼
+31.50

Kjallari ▼
+28.60

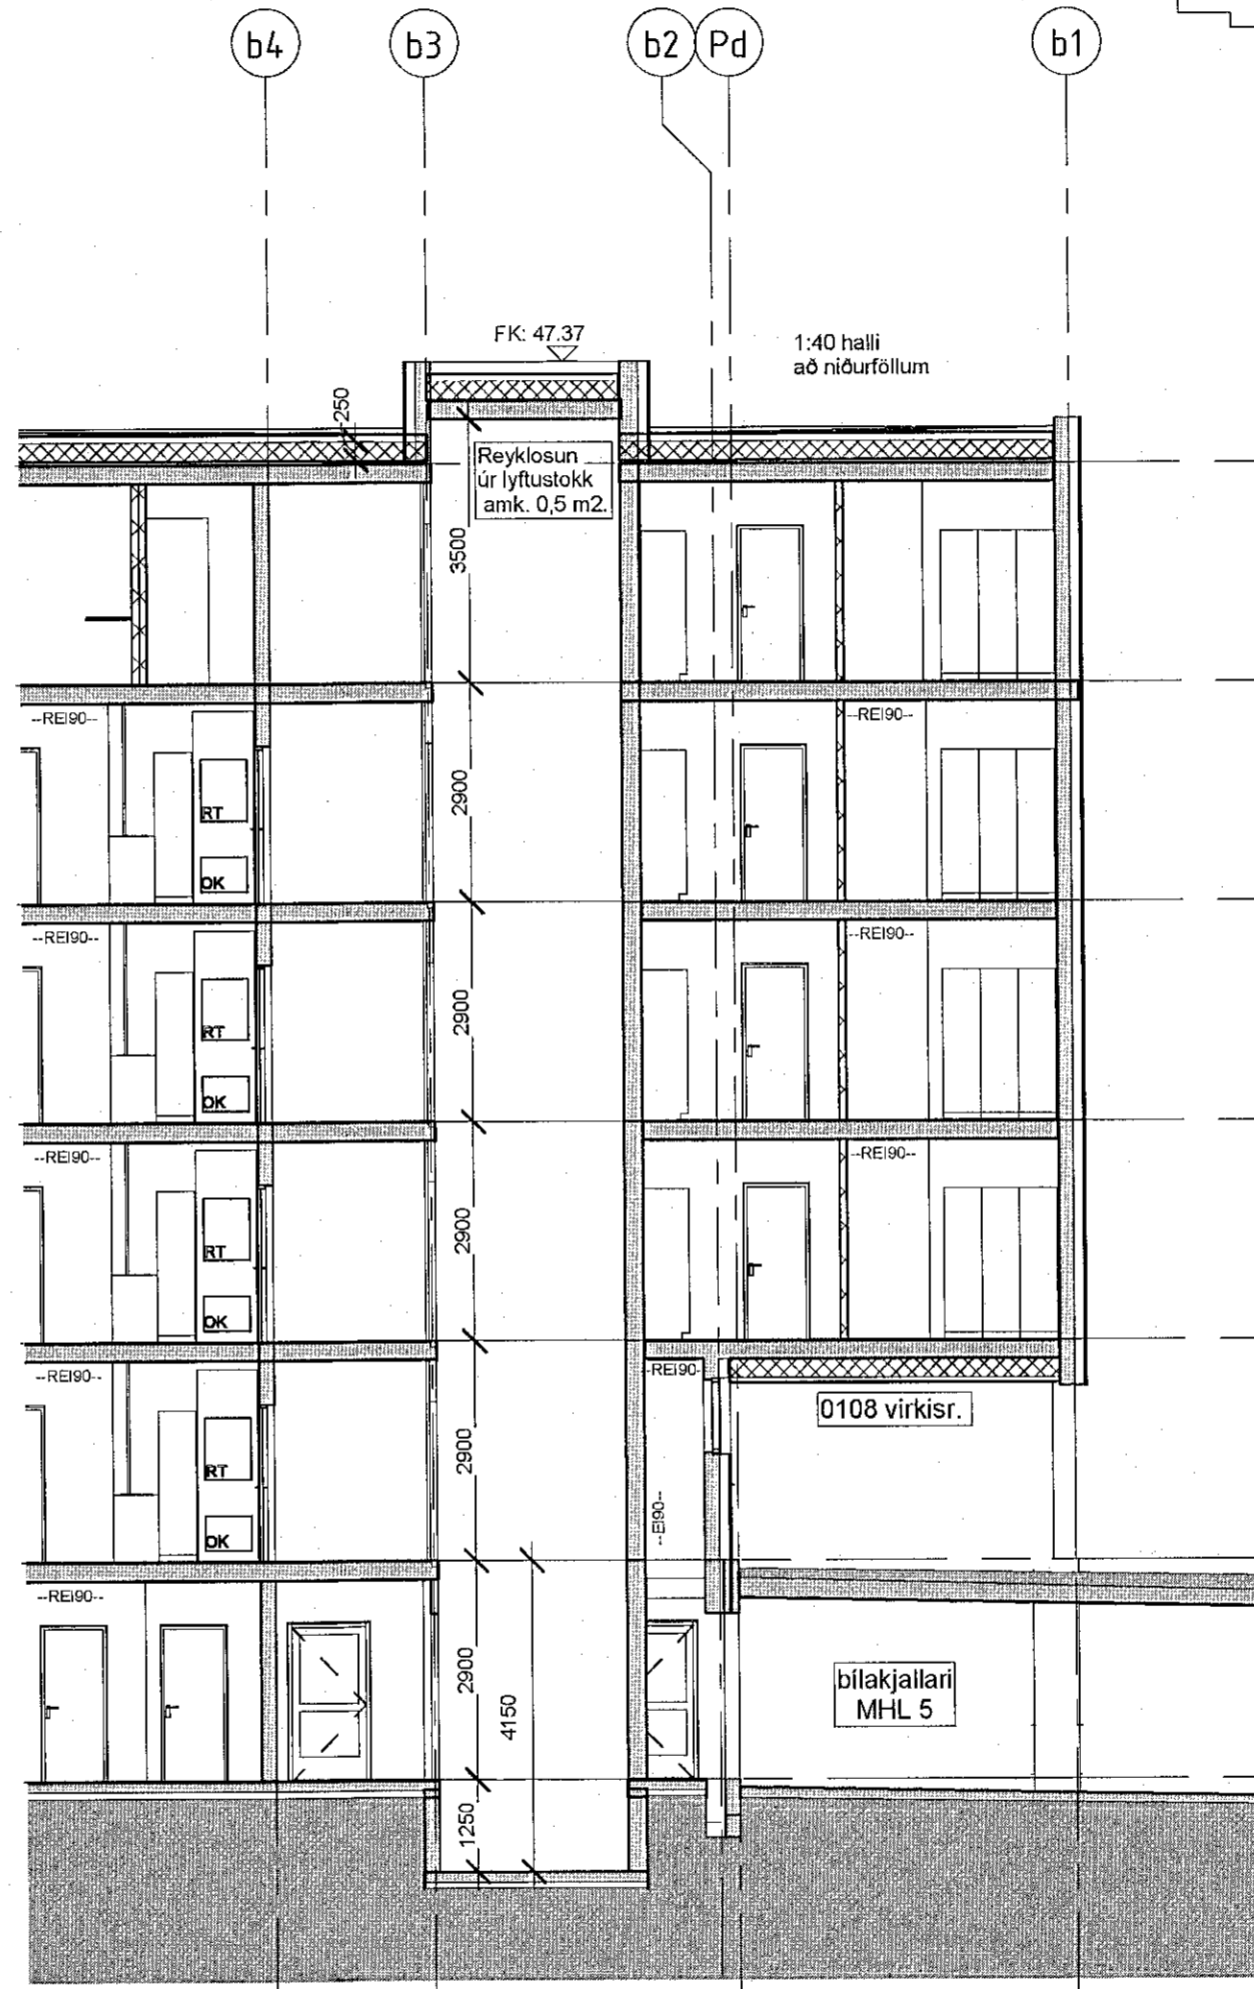

pak ▼
+46.00

5 hæð ▼
+43.10

4 hæð ▼
+40.20

3 hæð ▼
+37.30

2 hæð ▼
+34.40

1 hæð ▼
+31.50

Kjallari ▼
+28.60

Inngangur ---
1 : 100

Lyfta ---
1 : 100

BR. DAGS. BREYTING. YFIRF. TEIKN.

TENDRA
ARKITEKTÚR

Laugarvegur 178, 105 Reykjavík, kt. 550811-0650 S:571-4560, tendra@tendra.is, www.tendra.is

Jóhann Sigurðsson Arkitekt FAÍ kt: 030874-3239
Þorleifur Eggertsson Arkitekt FAÍ kt: 040163-4849
Þórarinn Malmquist Arkitekt FAÍ kt: 031071-5269

Hönnuður aðal- / séruppdráttá Hönnunarstjórn *Þ. Malmquist*

ADALUPPDRAETTIR HANNAÐ / TEIKN.: ÞE / ÞM YFIRFARID: ÞE / ÞM

Áshamar 42 til 48 -221 Hafnarfjörður
H-L9A-48
Áshamar 48 - MHL 4
Sneiðingar

MKV.: As indicated BLAÐST.: A2 Reykjavík: 29.04.2022
VERKNIÐ RAÐNIÐ UTGAFA
2019-15 4.320