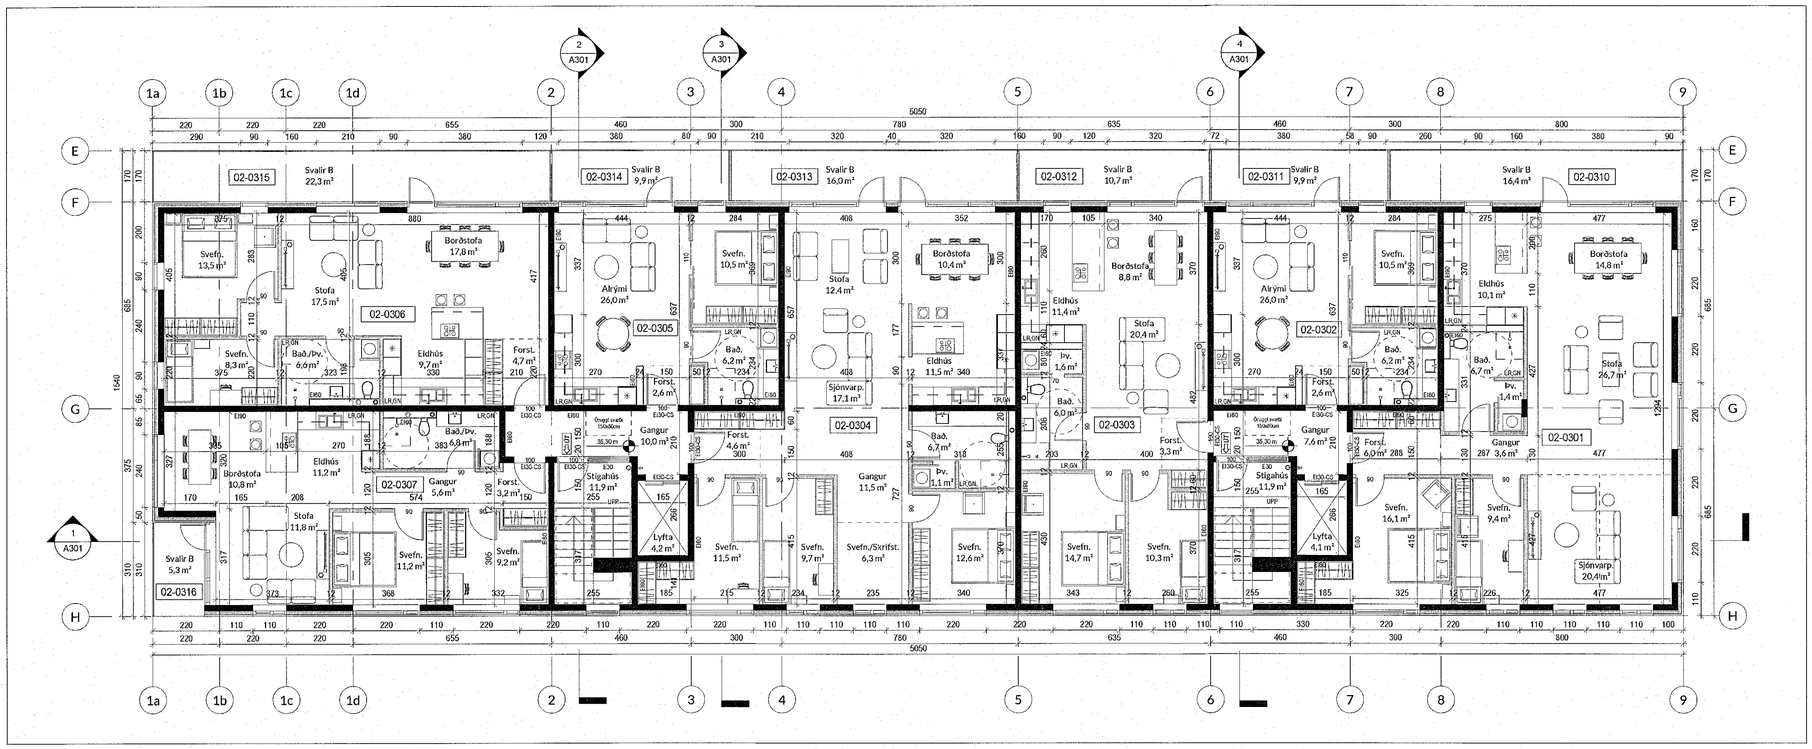

Mhl.02 3h
1 : 100

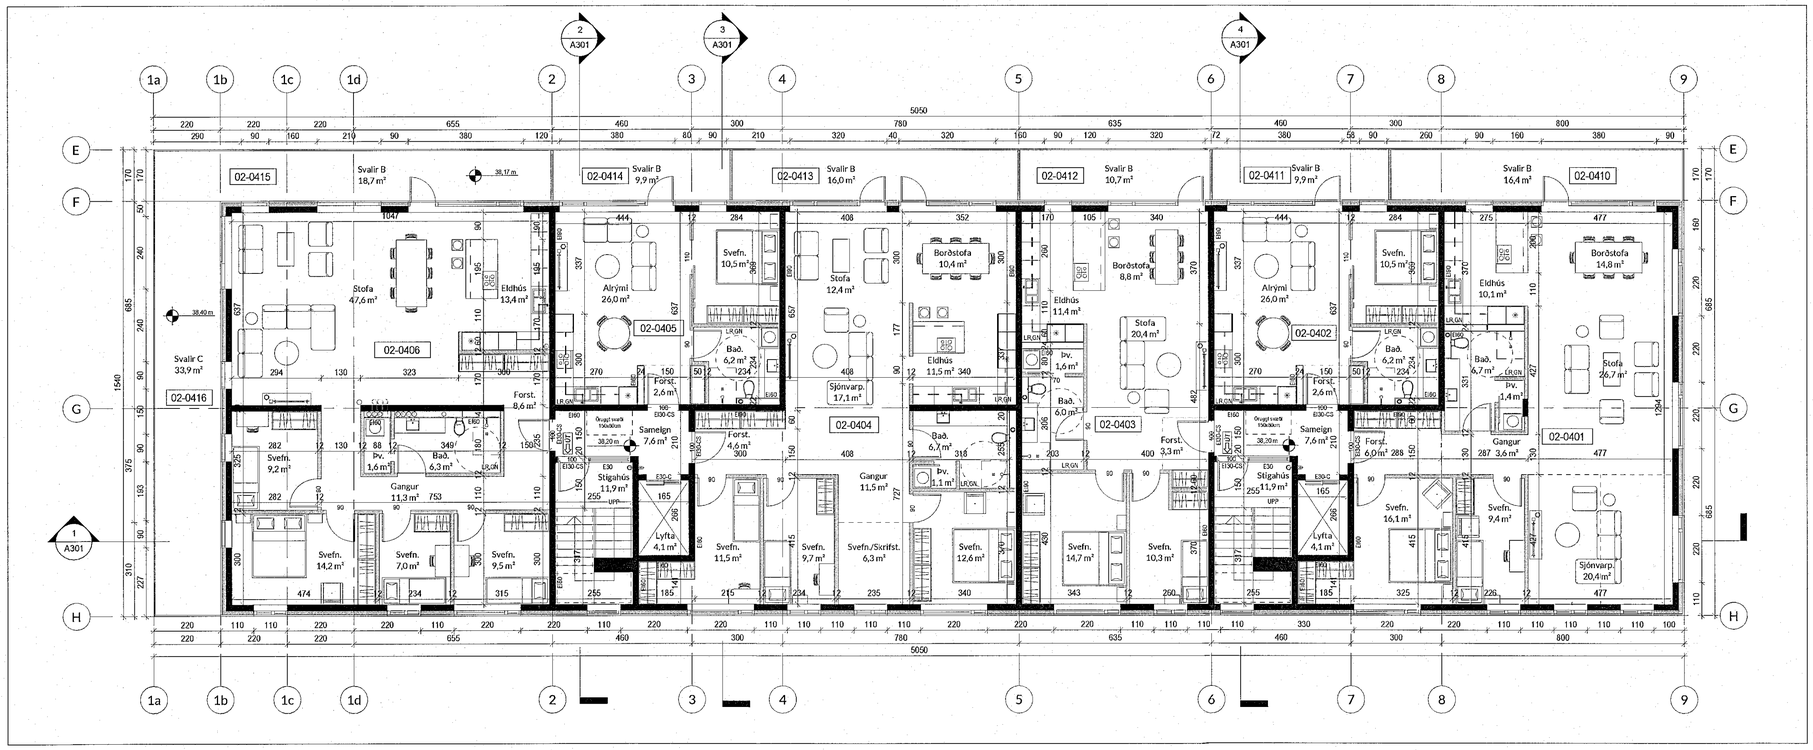

Mhl.02 4h
1 : 100

Sambykkt þann
05. OKT. 2022
Byggingarfulltrúinn í Hafnarfirði
Helga Bjarnadóttir

LR Loftræsing
GN Gólfniðurfall
ÞNF Þakniðurfall
RL Reyklosun
EV Eldhúsvaskur
HL Handlaug
RV Ræstivaskur
ÞGL Þakgler
BV Borðbúnaðarvaskur
TAV Tækjavaskur
SV Skolvaskur

koti
GK Gólfkóti
L Landkóti
G Gangstétt

Frágengið gólf
Kóti steyptu gólfi
Kóti frágengið gólf
Lóðamörk
Byggingarreitur
Bílastæði undir húsi
D Djúpgámar

Brunatexti:
R Berandi
E Óbrennandi
I Einangrun
C Sjálflokandi
S Reykþétt
90 Tími í mín.
HSL Handslökkvitæki
BO Björgunarop
BS Brunaslanga
UY Útloftun yfirþrýstings

Reykskynjari
Stigalýsla
Tviburatengi
Stjórnstöð brunaviðvörunarkerfis
Berandi
Létt
Gat í gólfi
Óruggt svæði hreyfihamlaðra
Inngangur
UT Útgangur

- ÖLL MÁL STAÐREST IST ÁÐUR EN FRAMKVÆMDIR HEFJAST
- MÁLSAMT EI TEIKNINGUM TILKYNNIST TIL ARKITEKTS
- TEIKNINGAR Í STÆRRI MÆLIKVARÐA GILDA UMFRAM TEIKNINGAR Í SMÆRRI KVARÐA
- LESA SKAL TEIKNINGAR ARKITEKTS ÁSAMT FYLGIGÖGNUM OG GÖGNUM ANNARRA HÖNNUÐA
- SJÁ GATAPLAN VEGNA FRÁGANGS

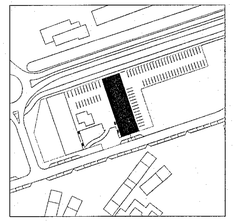

TEIKNING ÞESSI ER EIGN JÖRP, HANNA MÁ EKKI AFRITA MEÐ NEINUM HÆTTI, HVORKI MEÐ LJÓSRITUN, PRENTUN EÐA Á ANNAN SAMBÆRILEGAN HÁTT, AÐ HLUTA EÐA Í HEILD ÁN SKRIFLEGS LEYFIS HÖFUNDAR.

G
F
E
D
C
B
A
BREYTING: ÁBM. DAGS: BR:

ÁSHAMAR 1-7
Grunnmynd 3. og 4.hæð
Mhl.02

VERKÞ.NR.: HAM4a
DAGS.: 08/09/2022 7:19:02 pm
VERKHLUTI: AÐALUPPDRÁTTUR
MKV.:

Arkitekt
jörp
JÖRP EHF
kt 430221-1320
jorp@jorp.is

Rafael Campos de Pinho
Arkitekt
kt 080779-2329
rafael@jorp.is

GRÆNANES EHF.
kt 490221-1900
Umsækjandi

Breyting

A103

sHs 13.9.22

Digitally signed by Gunnar H Kristjansson DN: cn=Gunnar H Kristjansson, gn=Gunnar H, sn=Kristjansson, c=IS, l=Iceland, l=IS Iceland, o=Brunahönnun ehf, ou=Brunahönnun, email=brunahonnun@brunahonnun.com Reason: I am the author of this document Location: Date: 2022-09-09 09:20:2

A1