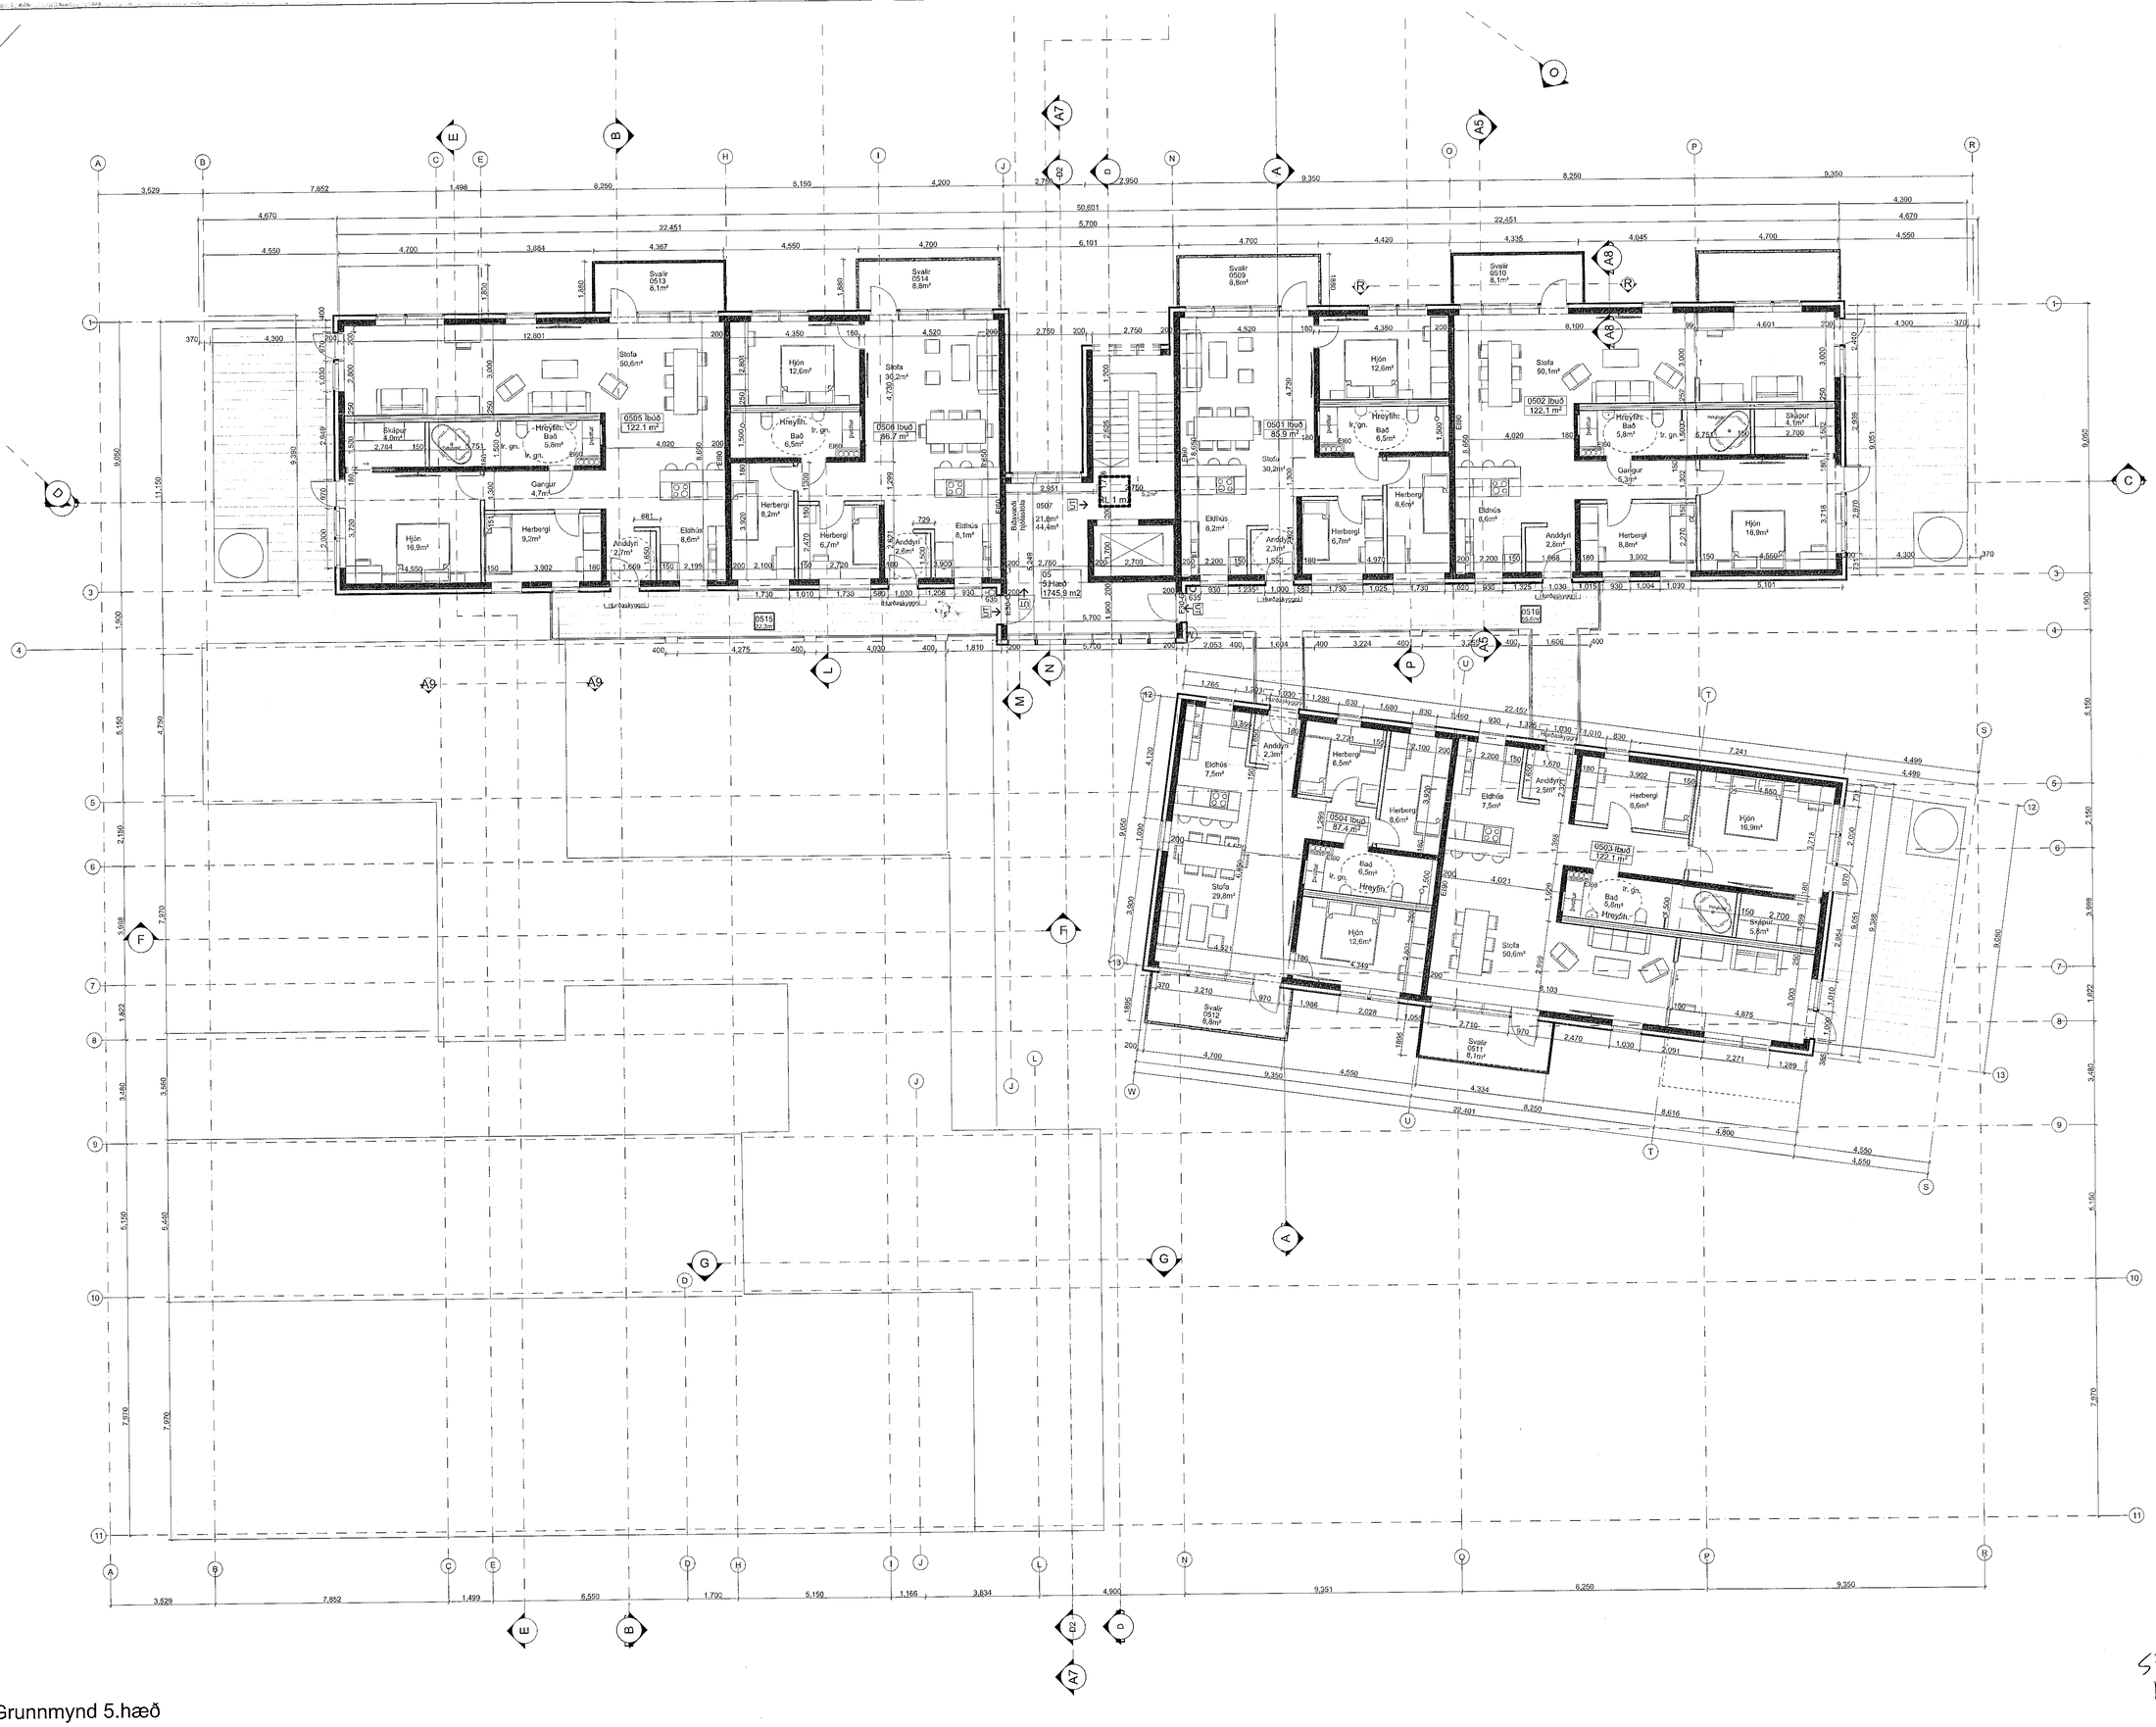

Grunnmynd 5.hæð

Samþykkt þann
19. OKT. 2022
Byggingarfulltrúinn í Hafnarfirði

Digitally signed by Gunnar H Kristjansson
DN: cn=Gunnar H Kristjansson gn=Gunnar H Kristjansson c=IS Iceland l=IS Iceland o=Brunahönnun sf. o=brunahonnun@brunahonnun.com
Reason: I am the author of this document
Location:
Date: 2022-11-15 15:45Z

GP ARKITEKTAR

Áshamar 56

5. Hæð MHL 01

Teikning nr.	100-5
dags.	03/08/2022
mkv.	1:100
Teiknað	GP

Guðni Pálsson
Kt. 291246-4519

Fiskislóð 31
101 Reykjavík

sími: 551-1790
gpark@gpark.is
www.gpark.is

SHK
18.10.22