


Áshamar 24 mhl.05 - ásynd vestur
mkv: 1 : 100

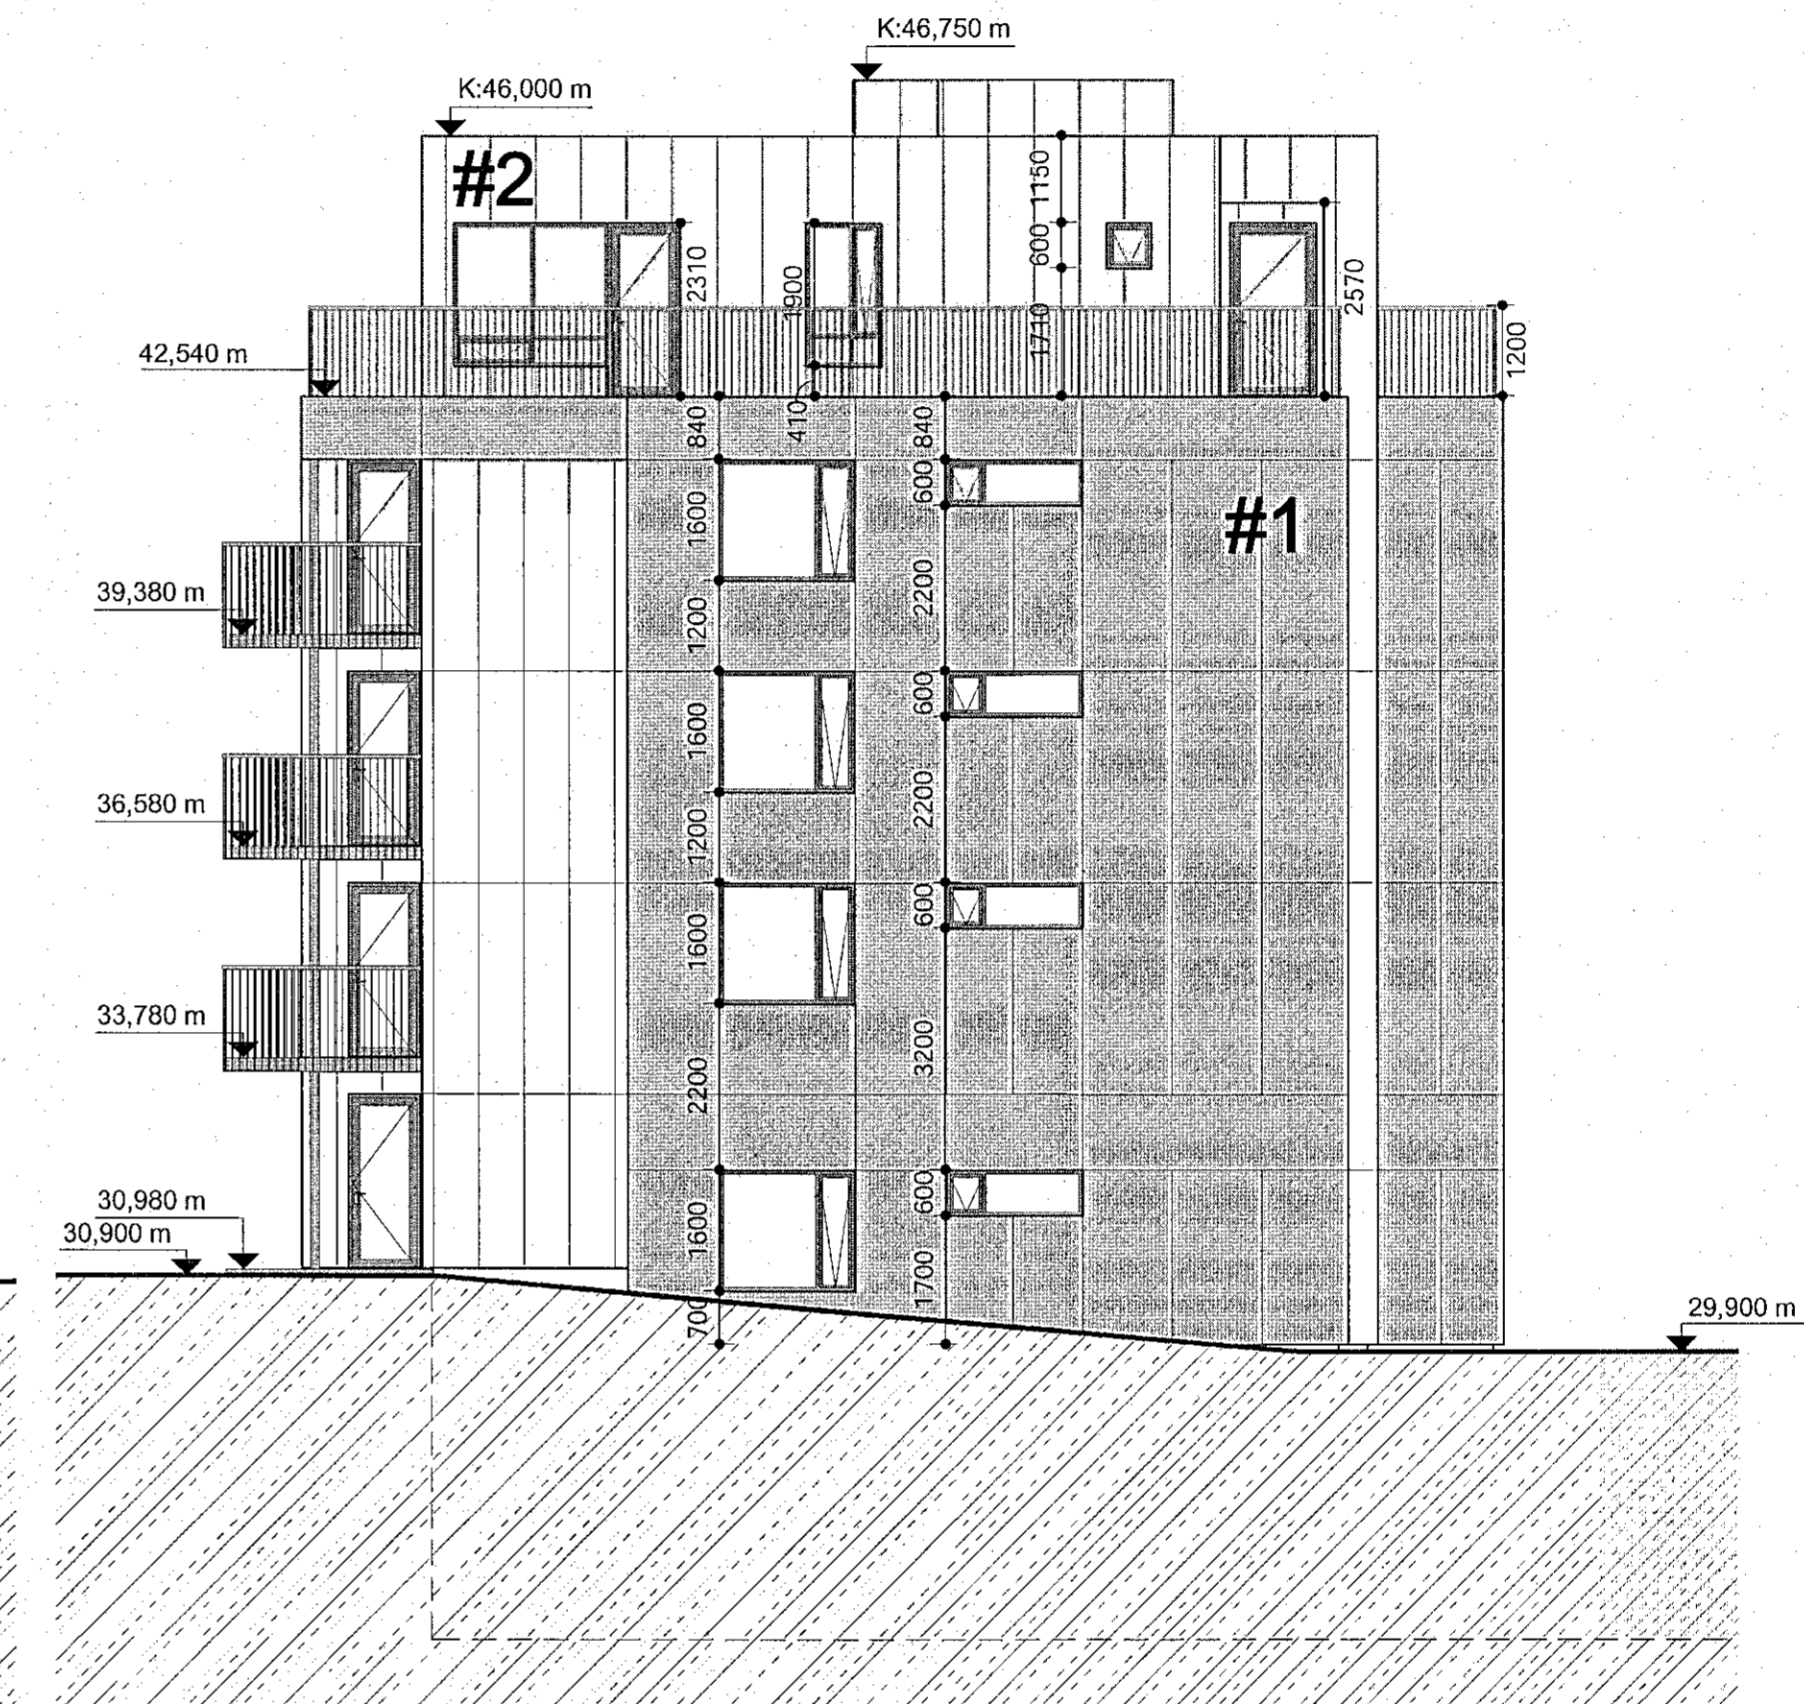

Áshamar 24 mhl.05 - ásynd suður
mkv: 1 : 100

Efnisval:

- Sementsplötuklæðning á ytrabyrði húsanna #1.
- Slétt áklæðning á ytrabyrði húsanna #2
- Gler í svalargangsskerm #3
- Strekt stálnet í svalargangsskerm #4

Litaval:

- Grár skali í litavali blandað með mjúkum málm litum td. brúnum/sandlitum.
- Yfirborðsklæðning #1 í gráum/dökk gráum litatón.
- Yfirborðsklæðning #2 í brúnum/sandlitum litatón.

BREYTINGAR



VERKHEITI
Ashamar 12-26
Fjölbýlishús
Aðaluppdrættir
VERK
Útlit Áshamar 24 mhl. 05

MÁL:
1 : 100 / A1
FRANNAÐ:
ÁÁ
VEIÐFAHÉÐ:
ISC
VERKNÖMUR

ÞAGS.:
06.12.2022
TEIKNAD:
GE,KS

753-261 04 1.03-10

ÁÁ
SAMG. Ásgeir Ásgeirsson ARKITEKTAR SAMARK KL060101-5429