



1.hæð, -1m - Áshamar 24 - mhl. 05
mkv: 1 : 100

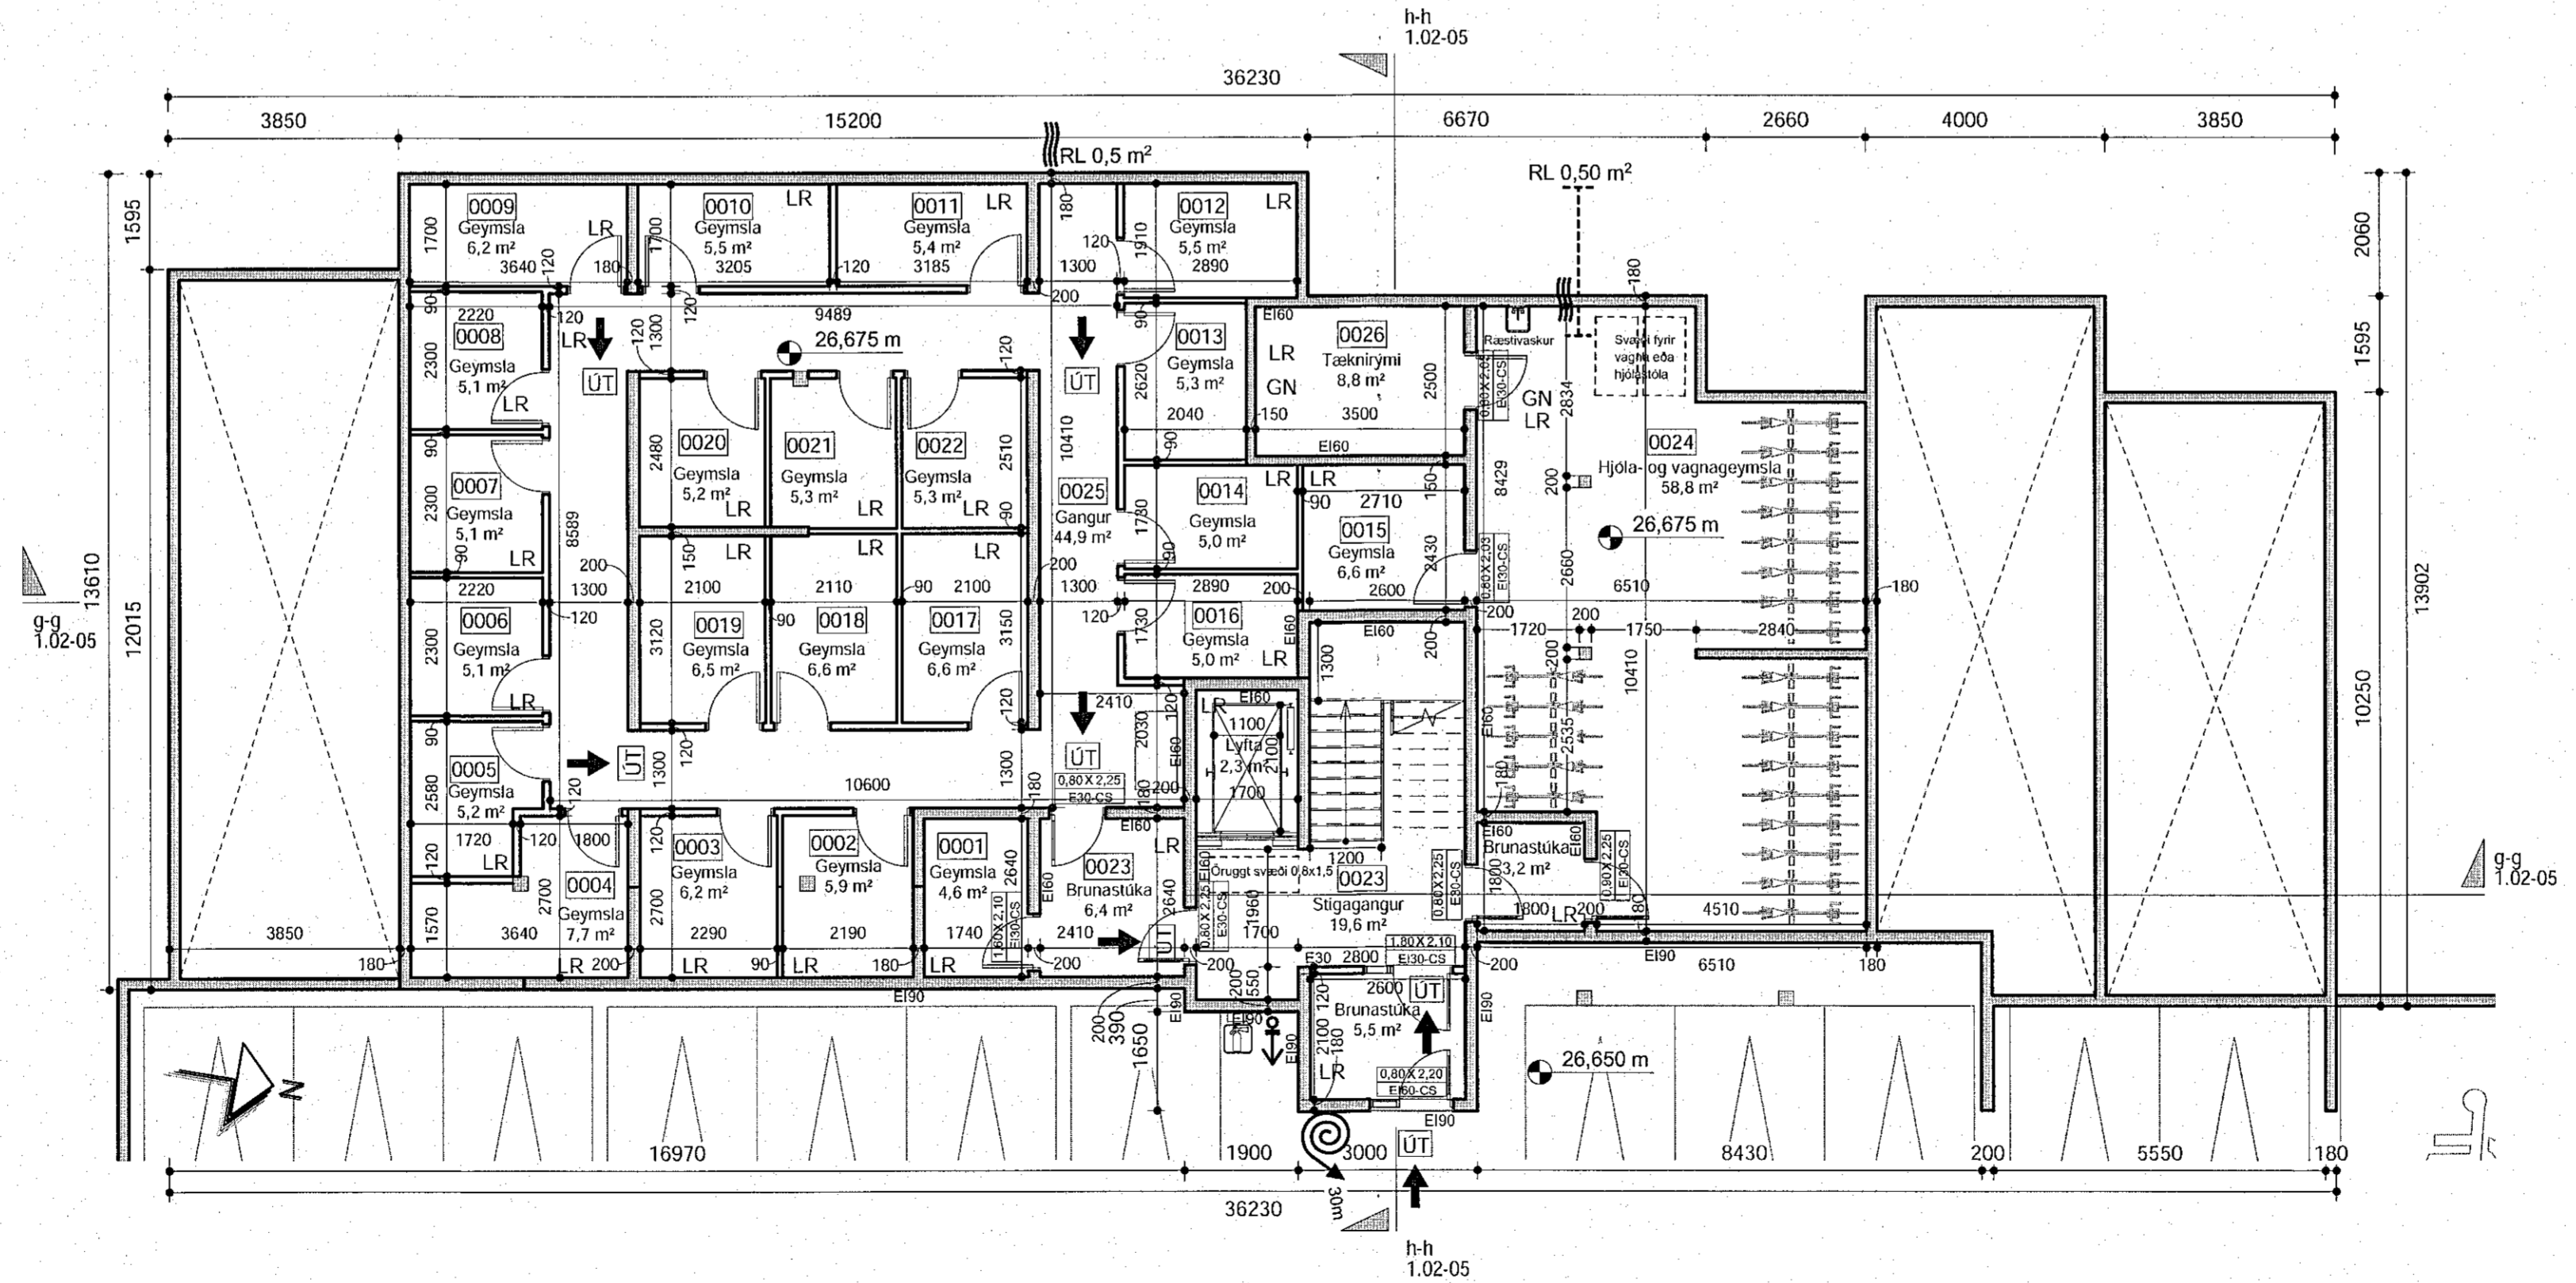

0.Kjallari - Áshamar 24 - mhl. 05
mkv: 1 : 100

Samykkt þann
14. DES. 2022
Byggingarfulltrúinn í Hagkerfið
Sólrun Þorvaldsson

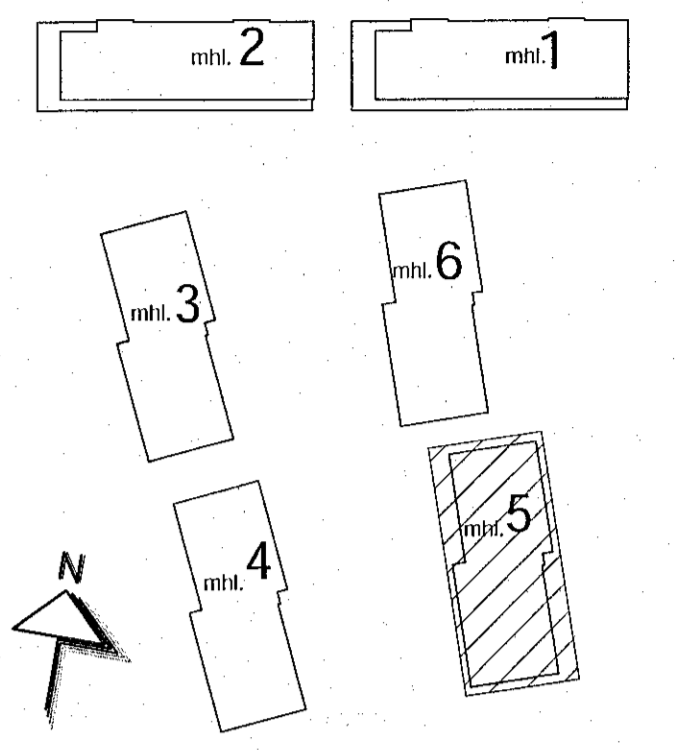

SHS
13. des. 2022
BRUNARÖNN
20
Digitally signed by
Sólrun Þorvaldsson
DN: cn=Sólrun Þorvaldsson, o=Hagkerfið, ou=Hagkerfið, email=solrun@hagkerfi.is
Reason: I have reviewed the document.
Date: 2022.12.07 14:31Z

BREYTINGAR

Tark
ARKITEKTAR
HÁTUÐI 2B - 105 REYKJAVÍK
SÍMI: 540 5700
tark@tark.is - www.tark.is

VERKHEITI
Áshamar 12-26
Fjölbyliðshús
Aðaluppdrættir
VERK
Grunnmynd kj. og 1.hæð mhl.05

MÁL: 1 : 100 / A1
HAFNAÐ: AA
VERKFRÁBÍÐ: ISC
VERKNUMÉR: 753-261
DAGS.: 06.12.2022
TEIKNAD: GE.KS
FL. TEIKNINGAÖNGUR: 07G

04 1.01-23
SÁMÞ. Ásdís Ástmannsdóttir Arkitekt M.A. SAMARK KL-090161-5429

Öll afrit og afrit tekið, að hluta eða heild, er það samþykkt höfundar, skv. ákvæðum höfundalaga.