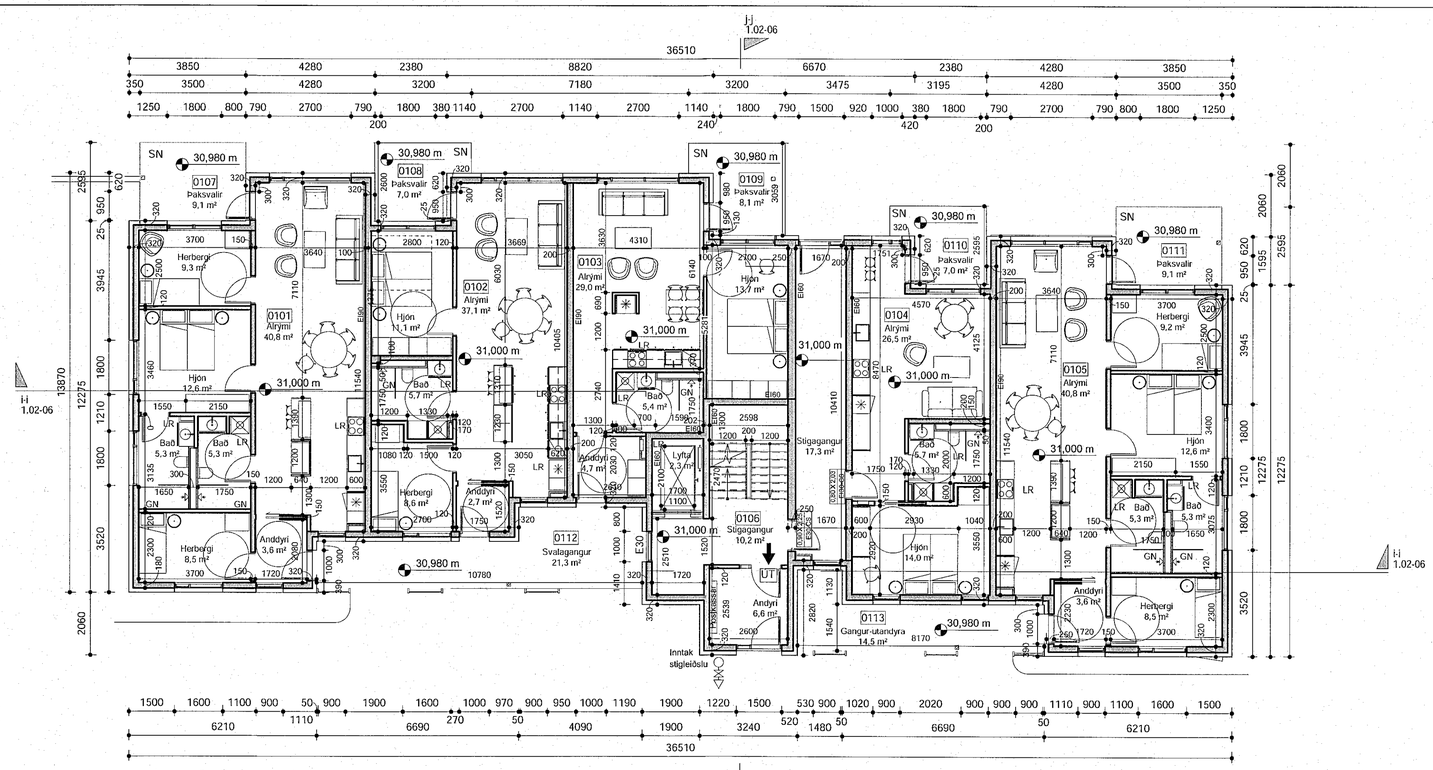

1.hæð - Áshamar 26 - mhl. 06

mkv: 1 : 100

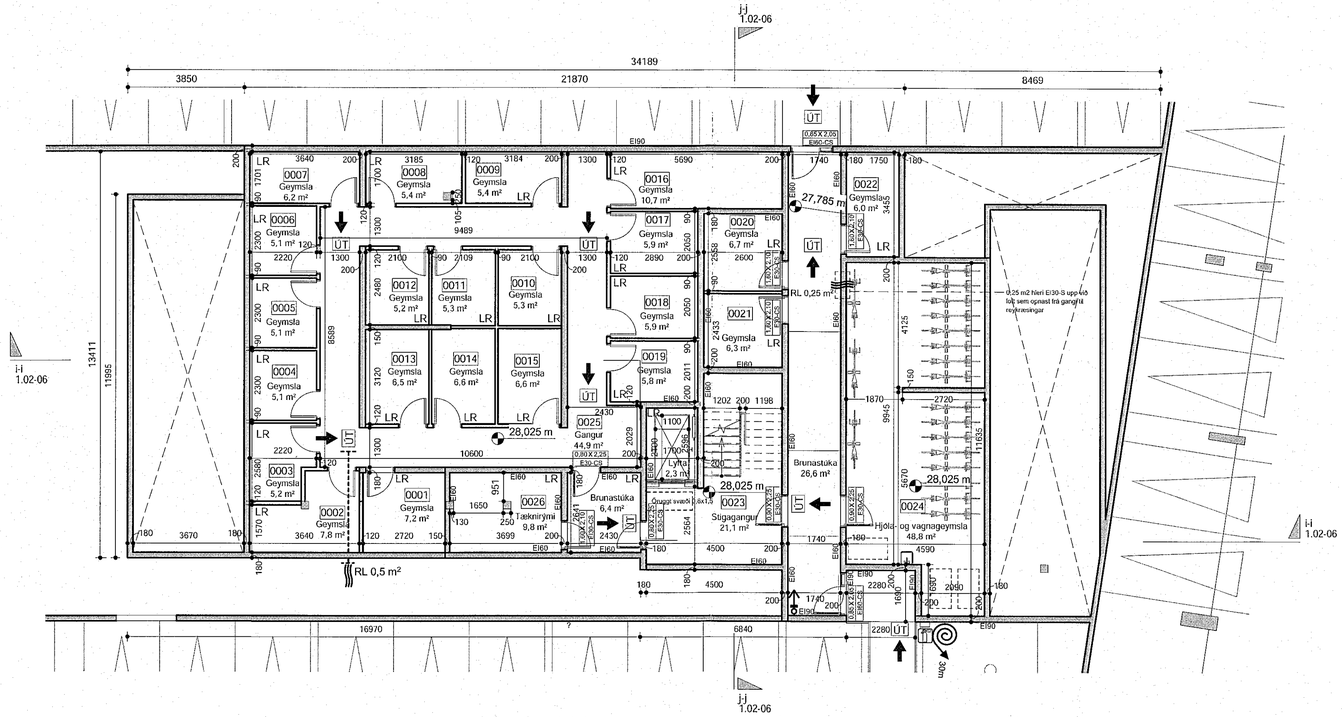

0.Kjallari - Áshamar 26 - mhl. 06

mkv: 1 : 100

Samþykkt þann
14. DES. 2022
Byggingarfulltrúinn í Hafnarfirði
Árdís Ármannsdóttir

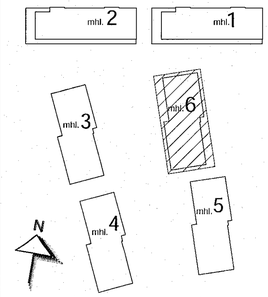

SHS
13. des. 2022

BRUNAHÖNNUN
Digitally signed by Gunnar H Kristjansson
DN: cn=Gunnar H Kristjansson, gn=Gunnar H, sn=Kristjansson, c=IS
Iceland IHSI Iceland
gunnar@brunahonnun.is
gn=brunahonnun@gmail.com
Reason: I have reviewed this document
Location:
Date: 2022-12-07 14:32:2

BREYTINGAR

T.ark
ARKITEKTAR
HÁTÚNI 2b - 105 REYKJAVÍK
SÍMI: 540 5700
tark@tark.is - www.tark.is

VERKHEITI
Áshamar 12-26
Fjölbýlishús
Aðaluppdrættir

VERK
Grunnmynd kj og 1.hæð mhl.06

MÁL: 1 : 100 / A1
DAGS.: 06.12.2022
HANNAÐ: ÁÁ
TEIKNAÐ: GE,KS
YFIRFARIÐ: ÍSC

VERKNÚMER: 753-261
FL: 04
TEIKNINGANÚMER: 1.01-26
ÚTG

SAMÞ. Ásgeir Ásgeirsson Arkitekt MAA 20MARK Kt:060161-5429

Öll afnot og afrit teikninga, að hluta eða heild, er háð samþykki höfundar, skv. ákvæðum höfundalaga.