


Ásamar 26 mhl.06 - ásýnd austur
mkv: 1 : 100

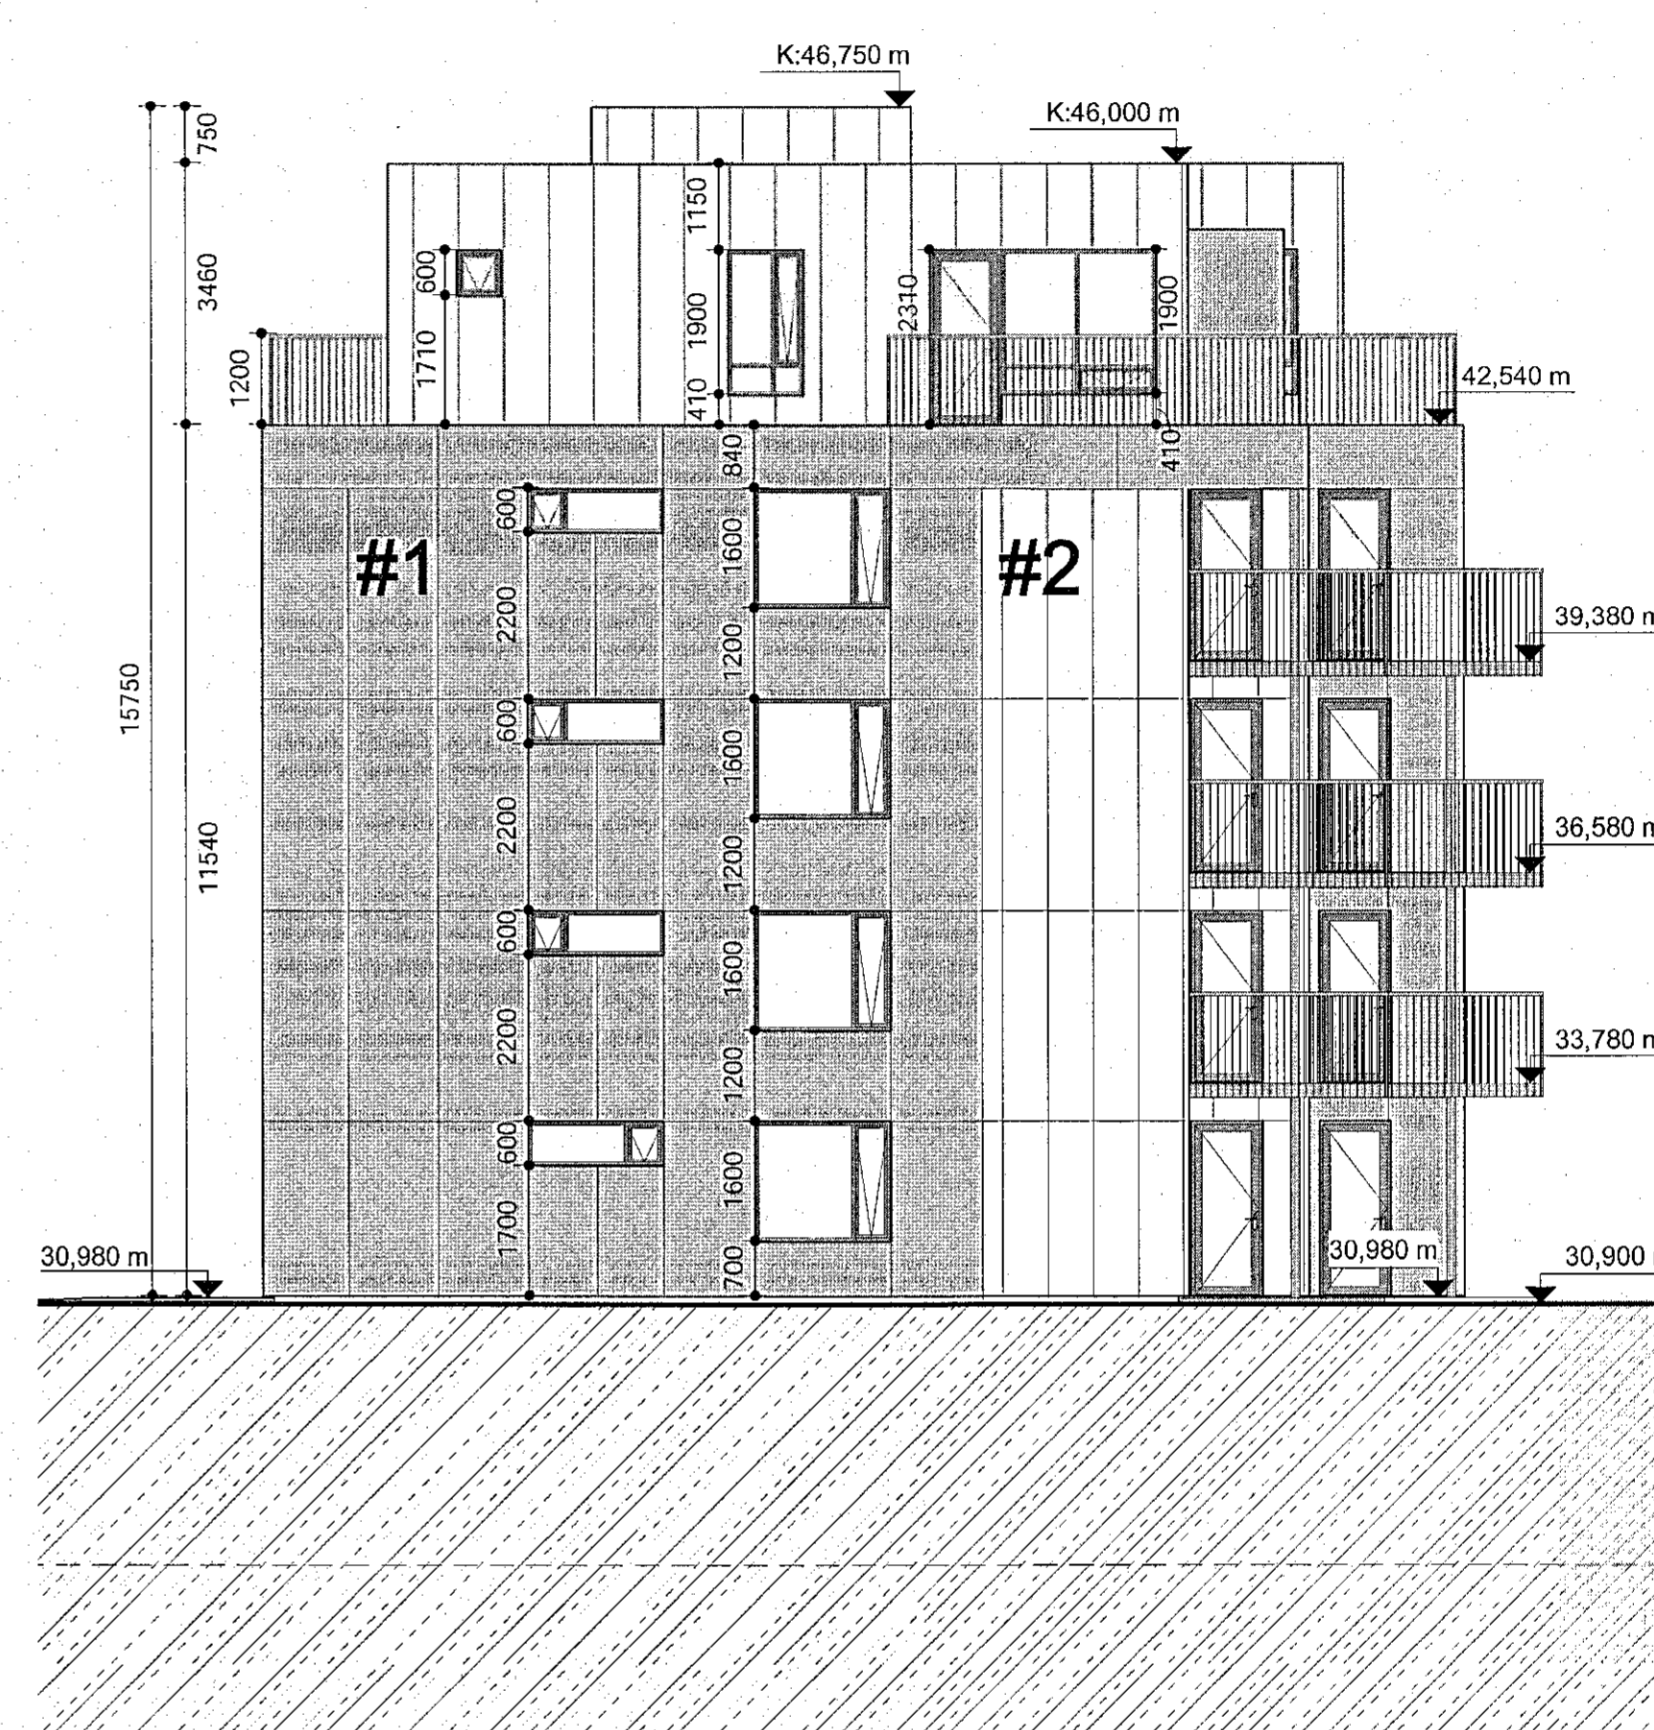

Ásamar 26 mhl.06 - ásýnd norður
mkv: 1 : 100

Efnisval:

- Sementsplötuklæðning á ytrabyrði húsanna #1.
- Slétt áklæðning á ytrabyrði húsanna #2
- Gler í svalargangsskerm #3
- Strekt stálnet í svalargangsskerm #4


Litaval:

- Grár skali í litavali blandað með mjúkum málm litum td. brúnum/sandlitum.
- Yfirborðsklæðning #1 í gráum/dökk gráum litatón.
- Yfirborðsklæðning #2 í brúnum/sandlitum litatón.

SHS
13. des. 2022

Digitally signed by
Guðmundur Pálsson
DN: cn=Guðmundur Pálsson, o=Guðmundur Pálsson, ou=Guðmundur Pálsson, email=gu@gu.is
Date: 2022.12.07 14:22

BREYTINGAR

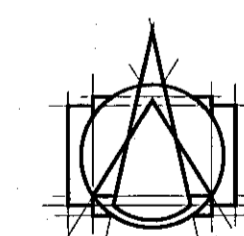

Tark
ARKITEKTAR
HÁIÚNI 2B - 105 REYKJAVÍK
SÍMI: 540 5700
tark@tark.is - www.tark.is

VERGIÐI:
Ásamar 12-26
Fjölbýlishús
Aðaluppdrættir

VERK
Útlit Ásamar 26 mhl. 06

MÁL: 1 : 100 / A1
MÁLSTADI: AA
YFIRFARID: ISC
VERKINGMER: FL TEIKNINGANDMER 070

DAGS.: 06.12.2022
TEIKNINGU: GE.KS

753-261 04 1.03-11

Skráðir: Agneta Agnarsson, Mikkel MIA SAMARUK, KL.050101-5429