


Áshamar 22 mhl.04 - ásýnd vestur

mkv: 1 : 100 20 03

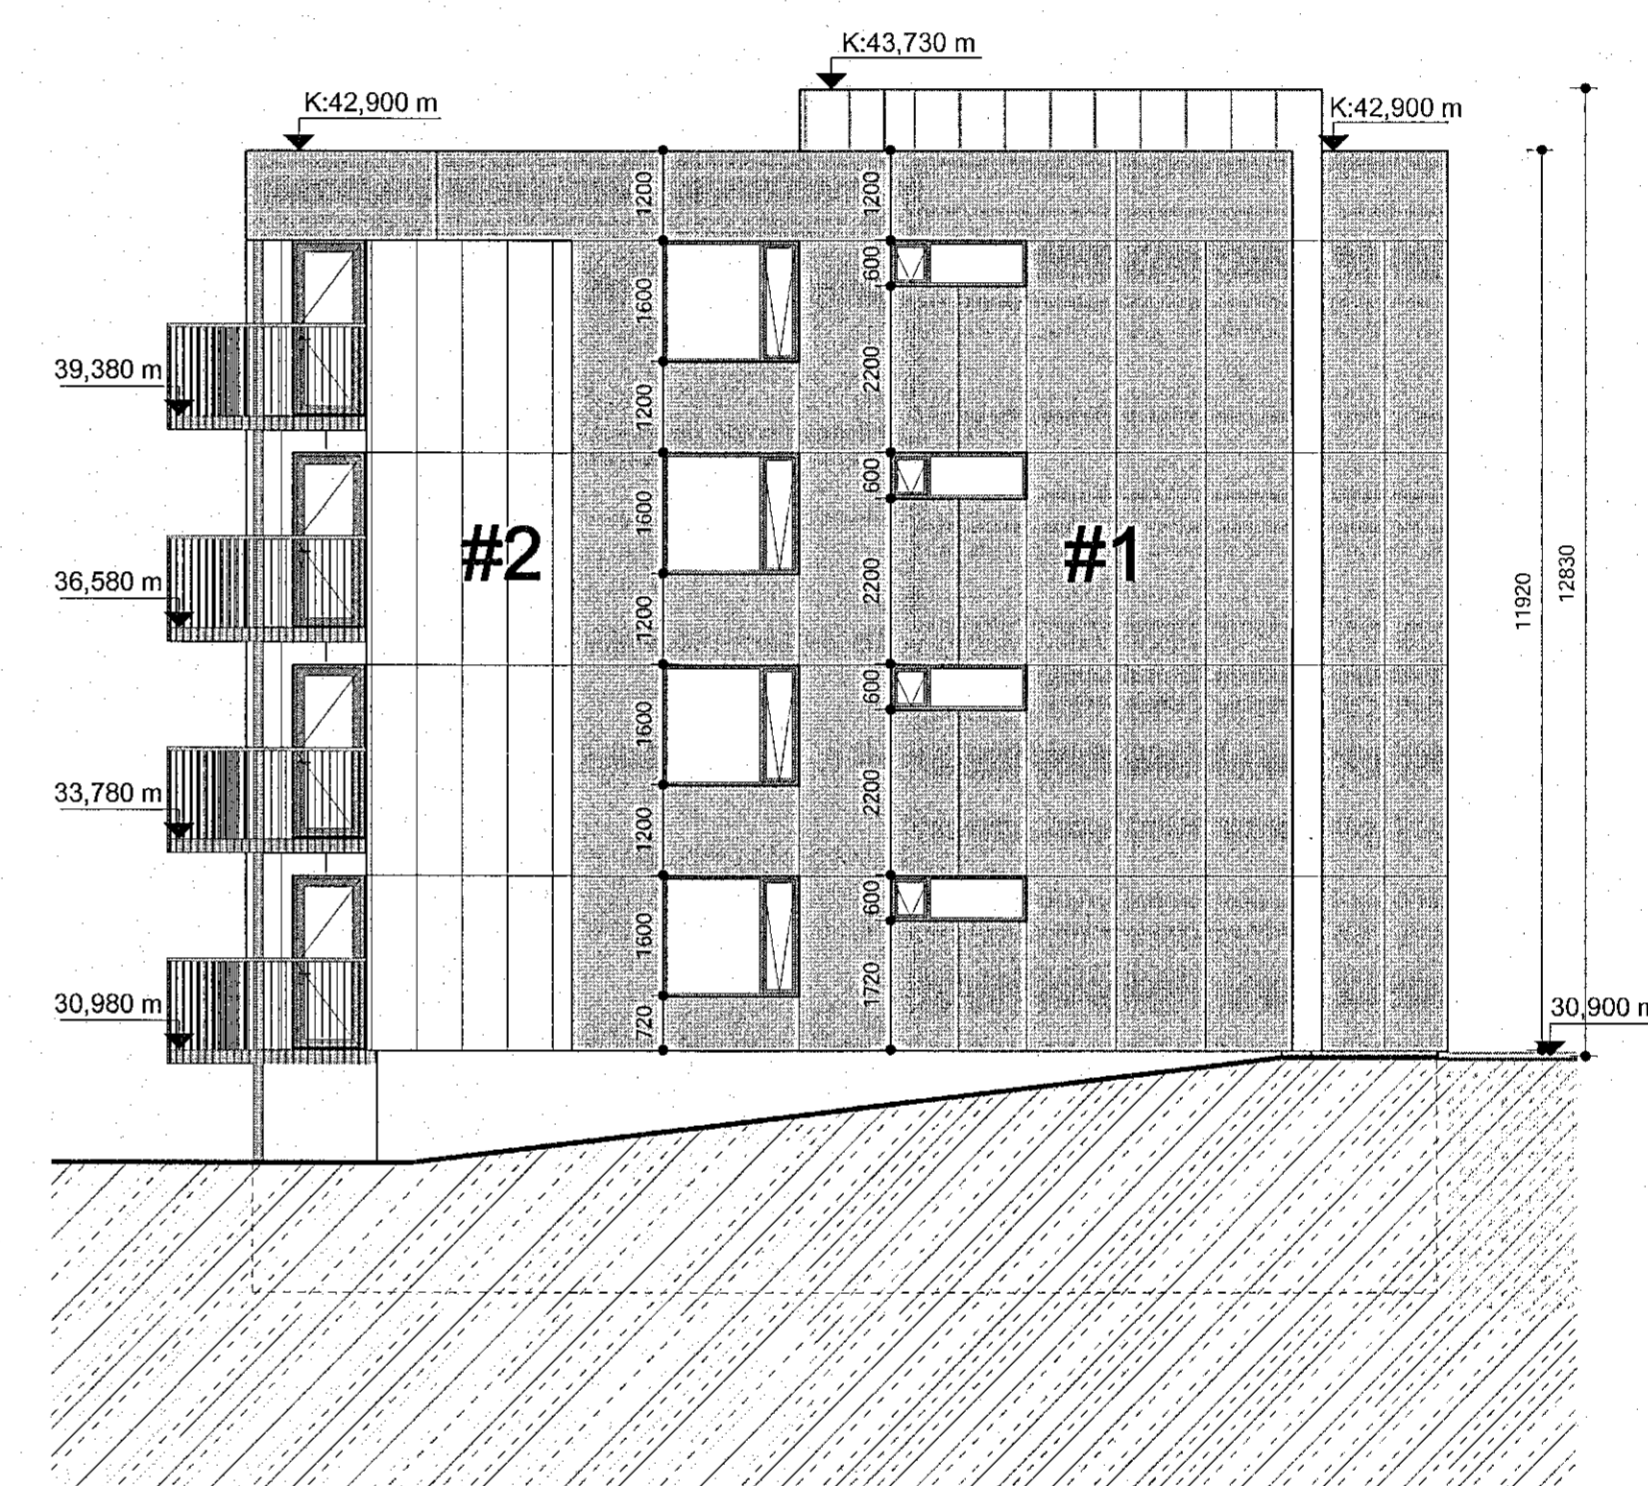

Áshamar 22 mhl.04 - ásýnd suður

mkv: 1 : 100 20 04

Efnisval:

- Sementsplötuklæðning á ytrabyrði húsanna #1.
- Slétt áklæðning á ytrabyrði húsanna #2
- Gler í svalargangsskerm #3
- Strekt stálnet í svalargangsskerm #4

Litaval:

- Grár skali í litavali blandað með mjúkum málmilitum td. brúnum/sandlitum.
- Yfirborðsklæðning #1 í gráum/dökk gráum litatón.
- Yfirborðsklæðning #2 í brúnum/sandlitum litatón.

SHS
3. des. 2022
Digitally signed by Gunnar H. Kristjánsson
DN: cn=Gunnar H. Kristjánsson, o=Gunnar H. Kristjánsson, email=Gunnar.H.Kristjansson@shs.is, c=IS
I have reviewed this document
Date: 2022.12.07 14:42

BRUNAHÖNNUN
20
BREYTINGAR
T.ark
ARKITEKTAR
HÁITÚNI 2B - 105 REYKJAVÍK
SÍMI: 540 5700
tark@tark.is - www.tark.is

VERKHEITI
Áshamar 12-26
Fjölbýlishús
Aðaluppdrættir
VERK
Útlit Áshamar 20 mhl. 03
MÁL: 1 : 100 / A1
MÁLFRÁÐ: ÁÁ
YFIRFARFRÁÐ: ISC
VERKNUMÉR: 753-261
DAGS.: 06.12.2022
TEIKNINGARFRÁÐ: GE,KS
FL. TEIKNINGARFRÁÐ: FL
G.TG: 04
1.03-06
SÁMÞ. Ágúst Ágústsson
SÁMÞ. MAA SAMARK KL.060161-9429

Öll árit og alfrá tæknings, að hluta eða heild, er háð samþykki notanda, skv. skvæðnum notendabága.