


Áshamar 22 mhl.04 - ásýnd austur
mkv: 1 : 100

Efnisval:

- Sementsplötuklæðning á ytrabyrði húsanna #1.
- Slétt áíklæðning á ytrabyrði húsanna #2
- Gler í svalargangsskerm #3
- Strekt stálnet í svalargangsskerm #4

Litaval:

- Grár skali í litavali blandað með mjúkum málm litum td. brúnum/sandlitum.
- Yfirborðsklæðning #1 í gráum/dökk gráum litatón.
- Yfirborðsklæðning #2 í brúnum/sandlitum litatón.

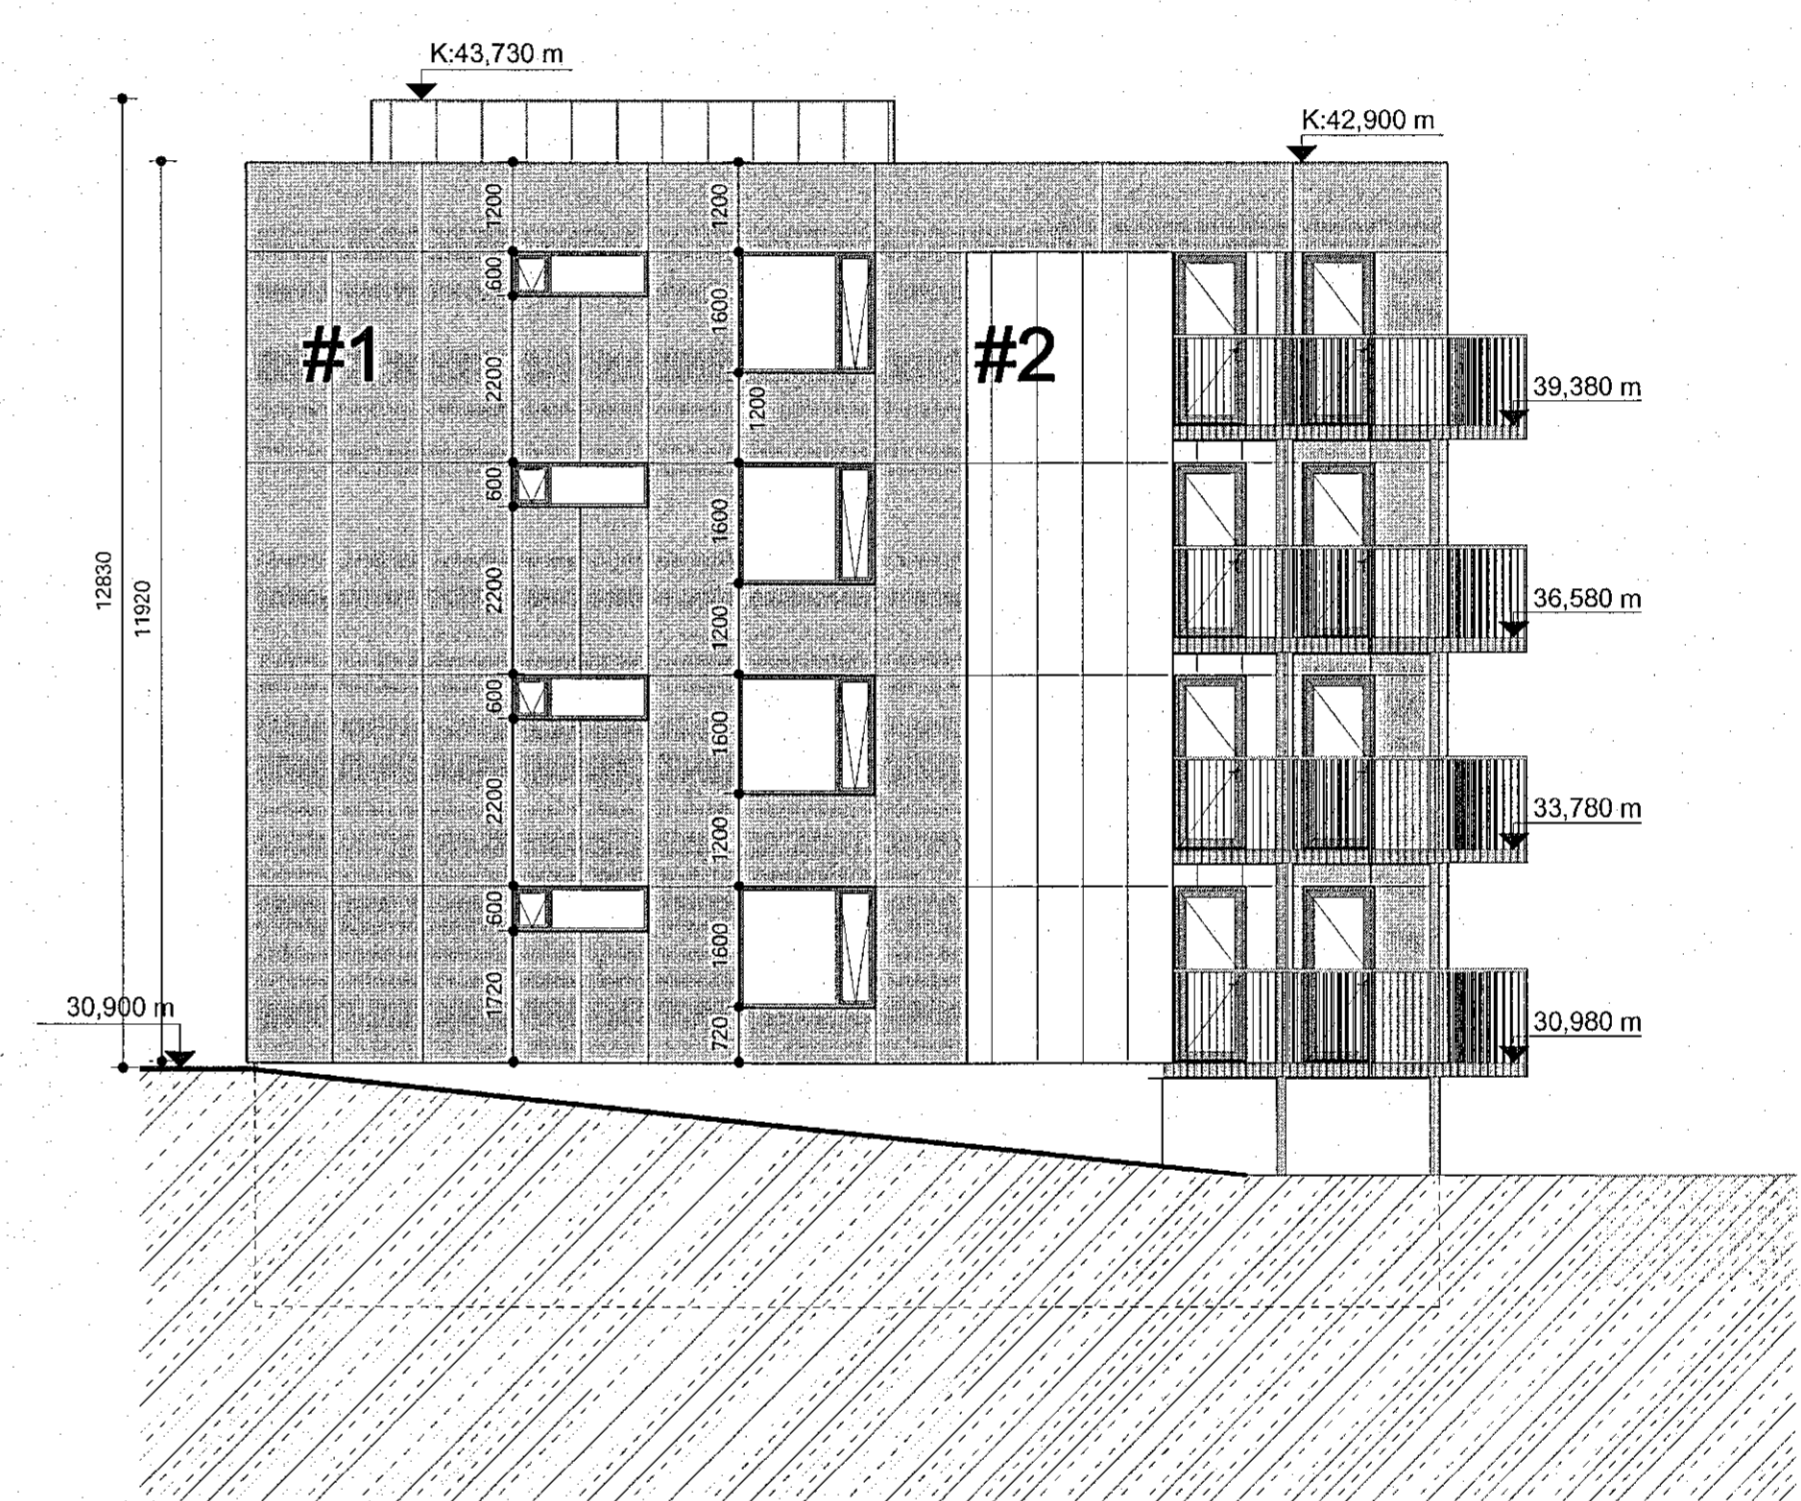

Áshamar 22 mhl.04 - ásýnd norður
mkv: 1 : 100 20 03

Digitaly signed by
Guðni H. Þorgeirsson
GUÐNI H. ÞORGEIRSSON
14. des. 2022
BRUNARHÖNNUN
20
Tark
Dagur Áspilsson

BREYTINGAR

Tark
ARKITEKTAR
HAÍONI 2b - 105 REYKJAVÍK
SÍMI: 540 5700
tark@tark.is - www.tark.is

VERKHEITI:
Áshamar 12-26
Fjölbýlishús
Aðaluppdrættir

VERK
Útít Áshamar 20 mhl. 03

MÁL: 1 : 100 / A1
HANNIÐ: AA
YFIRFARIÐ: ISC
VERKNÖMUR: 753-261

DASS: 06.12.2022
TEKNIÐ: GE.KS
FL: 04
TEKNINGANÖMUR: 1.03-05

Dagur Áspilsson
Arkitekt MAA SÍMURK KL.060161-5429