


Áshamar 20 mhl.03 - ásynd austur  
mkv: 1 : 100 22 04

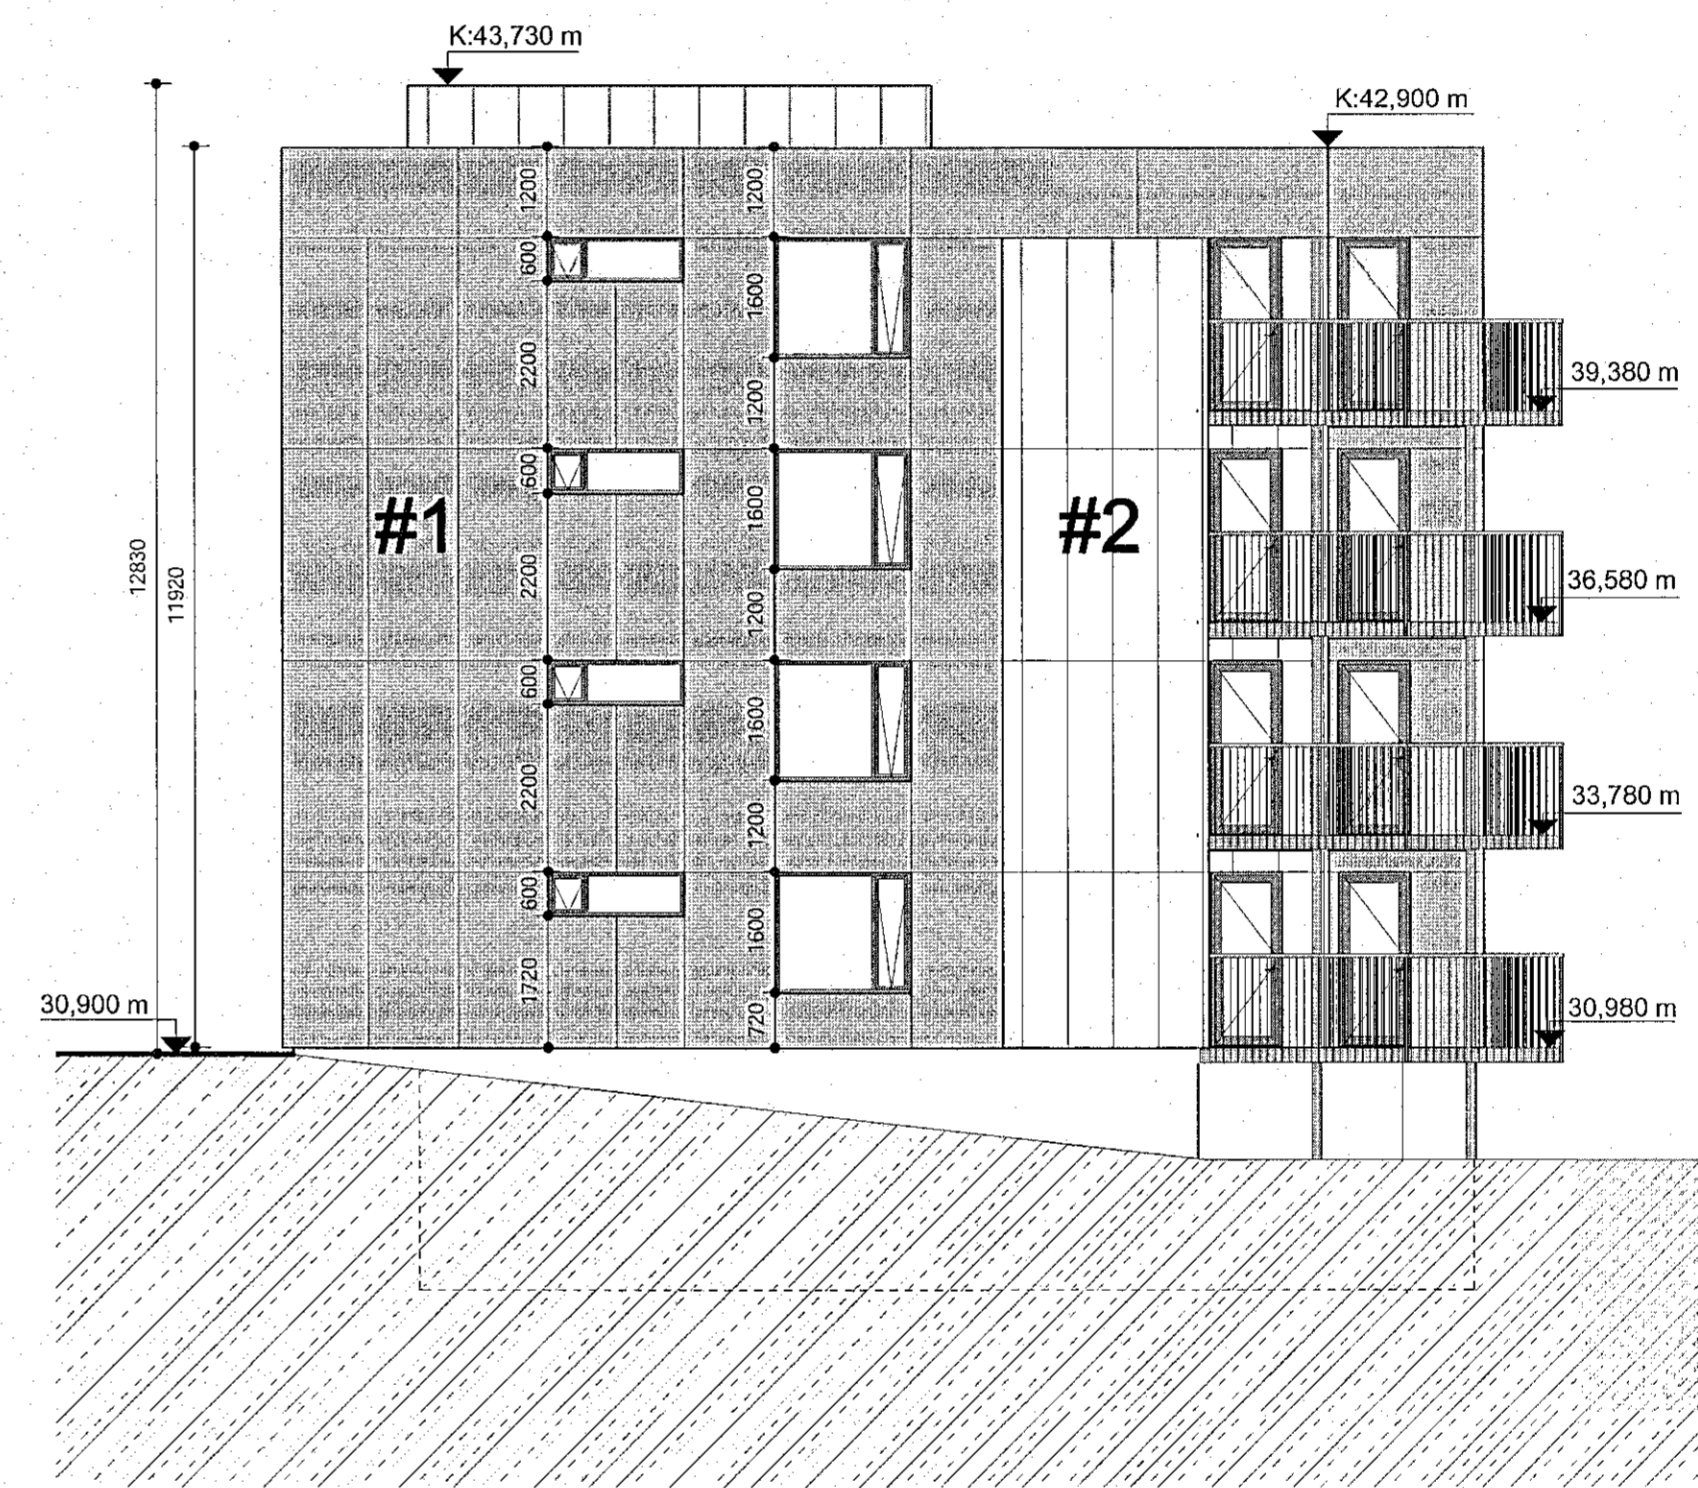

Áshamar 20 mhl.03 - ásynd norður  
mkv: 1 : 100 22 04

**Efnisval:**


- Sementsplötuklæðning á ytrabyrði húsanna #1.
- Slétt áklæðning á ytrabyrði húsanna #2
- Gler í svalargangsskerm #3
- Strekt stálnet í svalargangsskerm #4

**Litaval:**

- Grár skali í litavali blandað með mjúkum málmlitum td. brúnum/sandlitum.
- Yfirborðsklæðning #1 í gráum/dökk gráum litatón.
- Yfirborðsklæðning #2 í brúnum/sandlitum litatón.

SHS  
13. des. 2022  
BRUNN  
20

BREYTINGAR

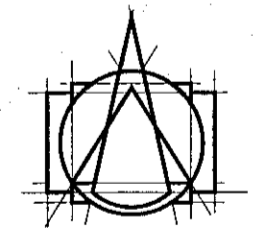

**T.ark**  
ARKITEKTAR  
HÁLUNDI 2B - 105 REYKJAVÍK  
SÍMI: 540 5700  
tark@tark.is - www.tark.is

VERKHEFTI  
**Áshamar 12-26**  
Fjölbýlishús  
Aðaluppdrættir  
VERK  
Útlit Áshamar 22 mhl. 04

MÁL: 1 : 100 / A1  
FRANNAÐ: ÁÁ  
VEFARÍÐI: ISC  
VERKNÖMUR: 753-261

ÞAGS.: 06.12.2022  
TEIKNÁÐI: GE,KS

753-261 04 1.03-07

*[Signature]*  
SÁMST. Ásgel Rógersson Arkitekt M.A. SAMARK KL:060101-5429