


Áshamar 20 mhl.03 - ásynd vestur

mkv: 1 : 100 22 04

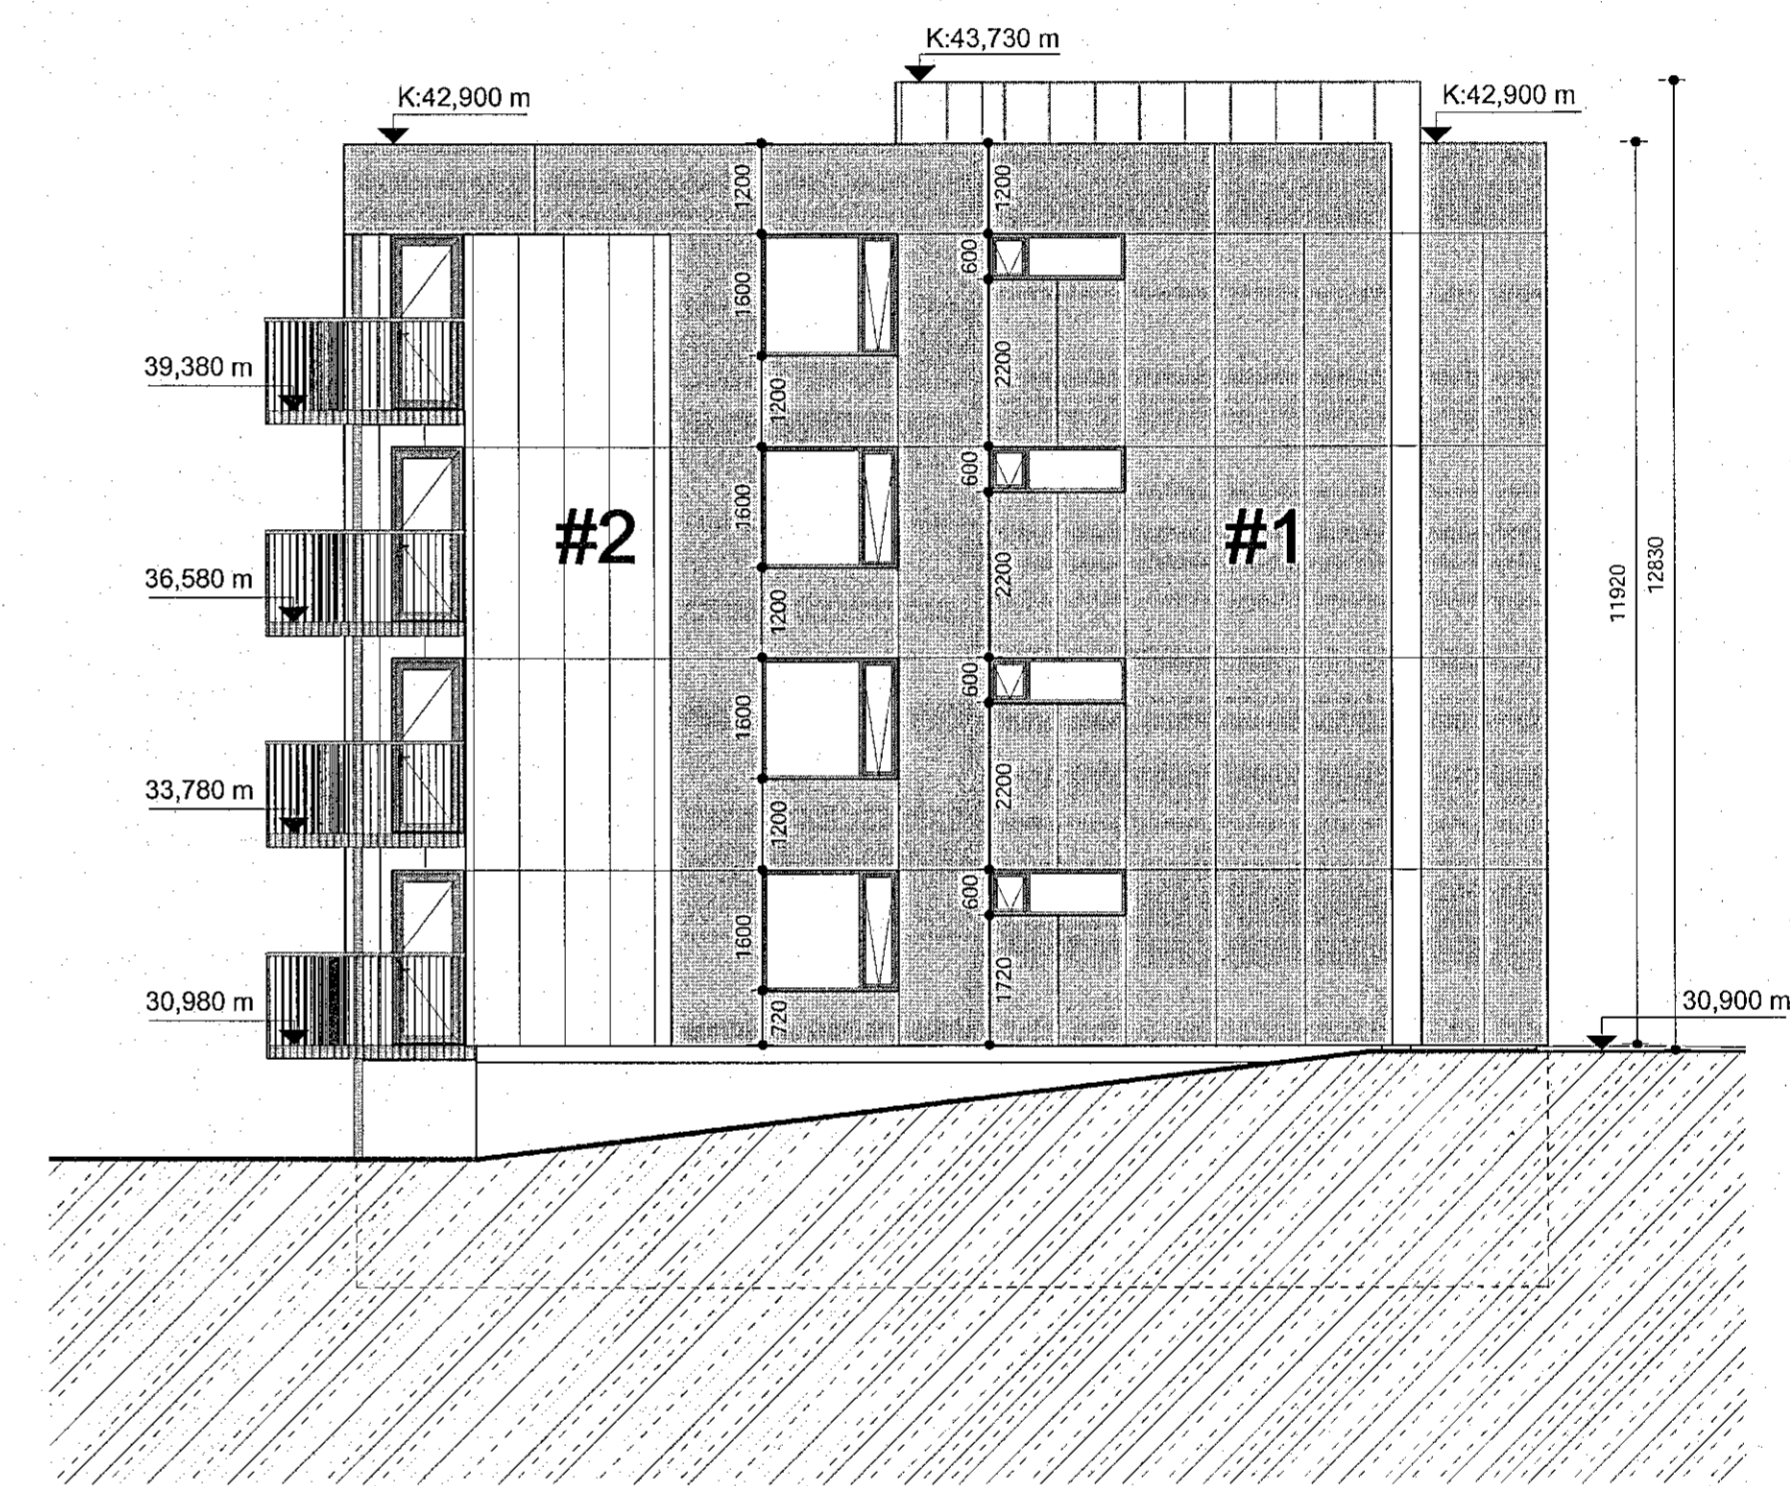

Áshamar 20 mhl.03 - ásynd suður

mkv: 1 : 100 22 04

Efnisval:

- Sementsplötuklæðning á ytrabyrði húsanna #1.
- Slétt álklaðning á ytrabyrði húsanna #2
- Gler í svalargangsskerm #3
- Strekt stálnet í svalargangsskerm #4

Litaval:

- Grár skali í litavali blandað með mjúkum málmilitum td. brúnum/sandlitum.
- Yfirborðsklæðning #1 í gráum/dökk gráum litatón.
- Yfirborðsklæðning #2 í brúnum/sandlitum litatón.

SHS
13. des. 2022
BRUNAHÖNNUN
20
Digitally signed by
Gísli H. Þorgeirsson
DN: cn=Gísli H. Þorgeirsson, o=SHS, ou=SHS, email=gisli@shs.is, c=IS

BREYTINGAR

Tark
ARKITEKTAR
HÁIUNI 2b - 105 REYKJAVÍK
SÍMI: 540 5700
tark@tark.is - www.tark.is

VERKHEITI
Áshamar 12-26
Fjölbýlishús
Aðaluppdrættir
VERK
Útlit Áshamar 22 mhl. 04

MÁL: 1 : 100 / A1
MÁNNAÐ: AA
YFIRFARIÐ: ISC
VERKNAÐMÉR: 753-261
FL: TEIKNINGANÓMÉR: 04
DÁÐI: 06.12.2022
TEIKNÁÐ: GE,KS
ÓTG: 1.03-08

SAMP. Áshamar Ágústsson SAMMTR. KL.060161-5429

Öll réttindi og áfellt tekiþing. eð hluta eða heild. er hæð samþykki höfundar, sv. ákvarðum höfundalaga.