



Áshamar 22 mhl.04 - snið e-e  
mkv: 1 : 100

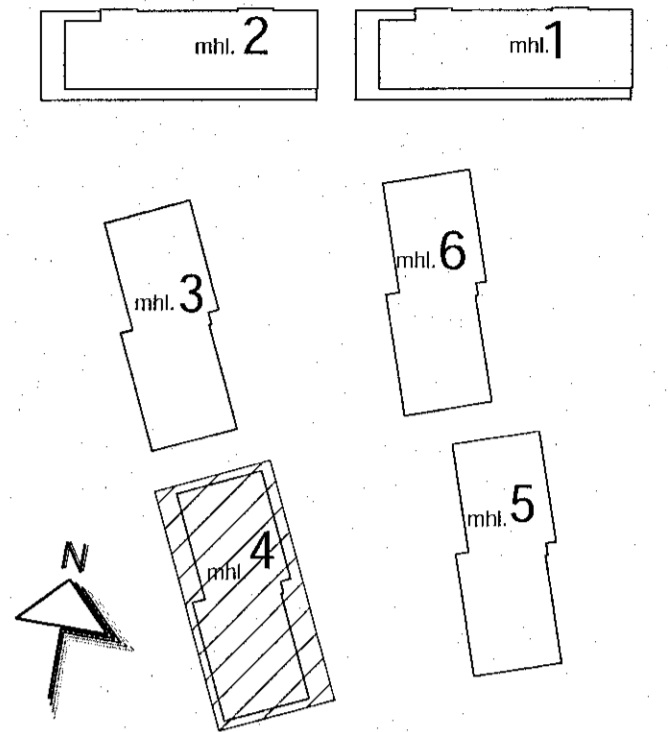

SHS  
13. des. 2022

Digitally signed by  
Sóluur Þrymudóttir  
DN: cn=Sóluur Þrymudóttir,  
o=Byggingarfulltrúinn í Hagkerfið,  
ou=Byggingarfulltrúinn í Hagkerfið,  
c=IS  
Date: 2022.12.07 14:33Z

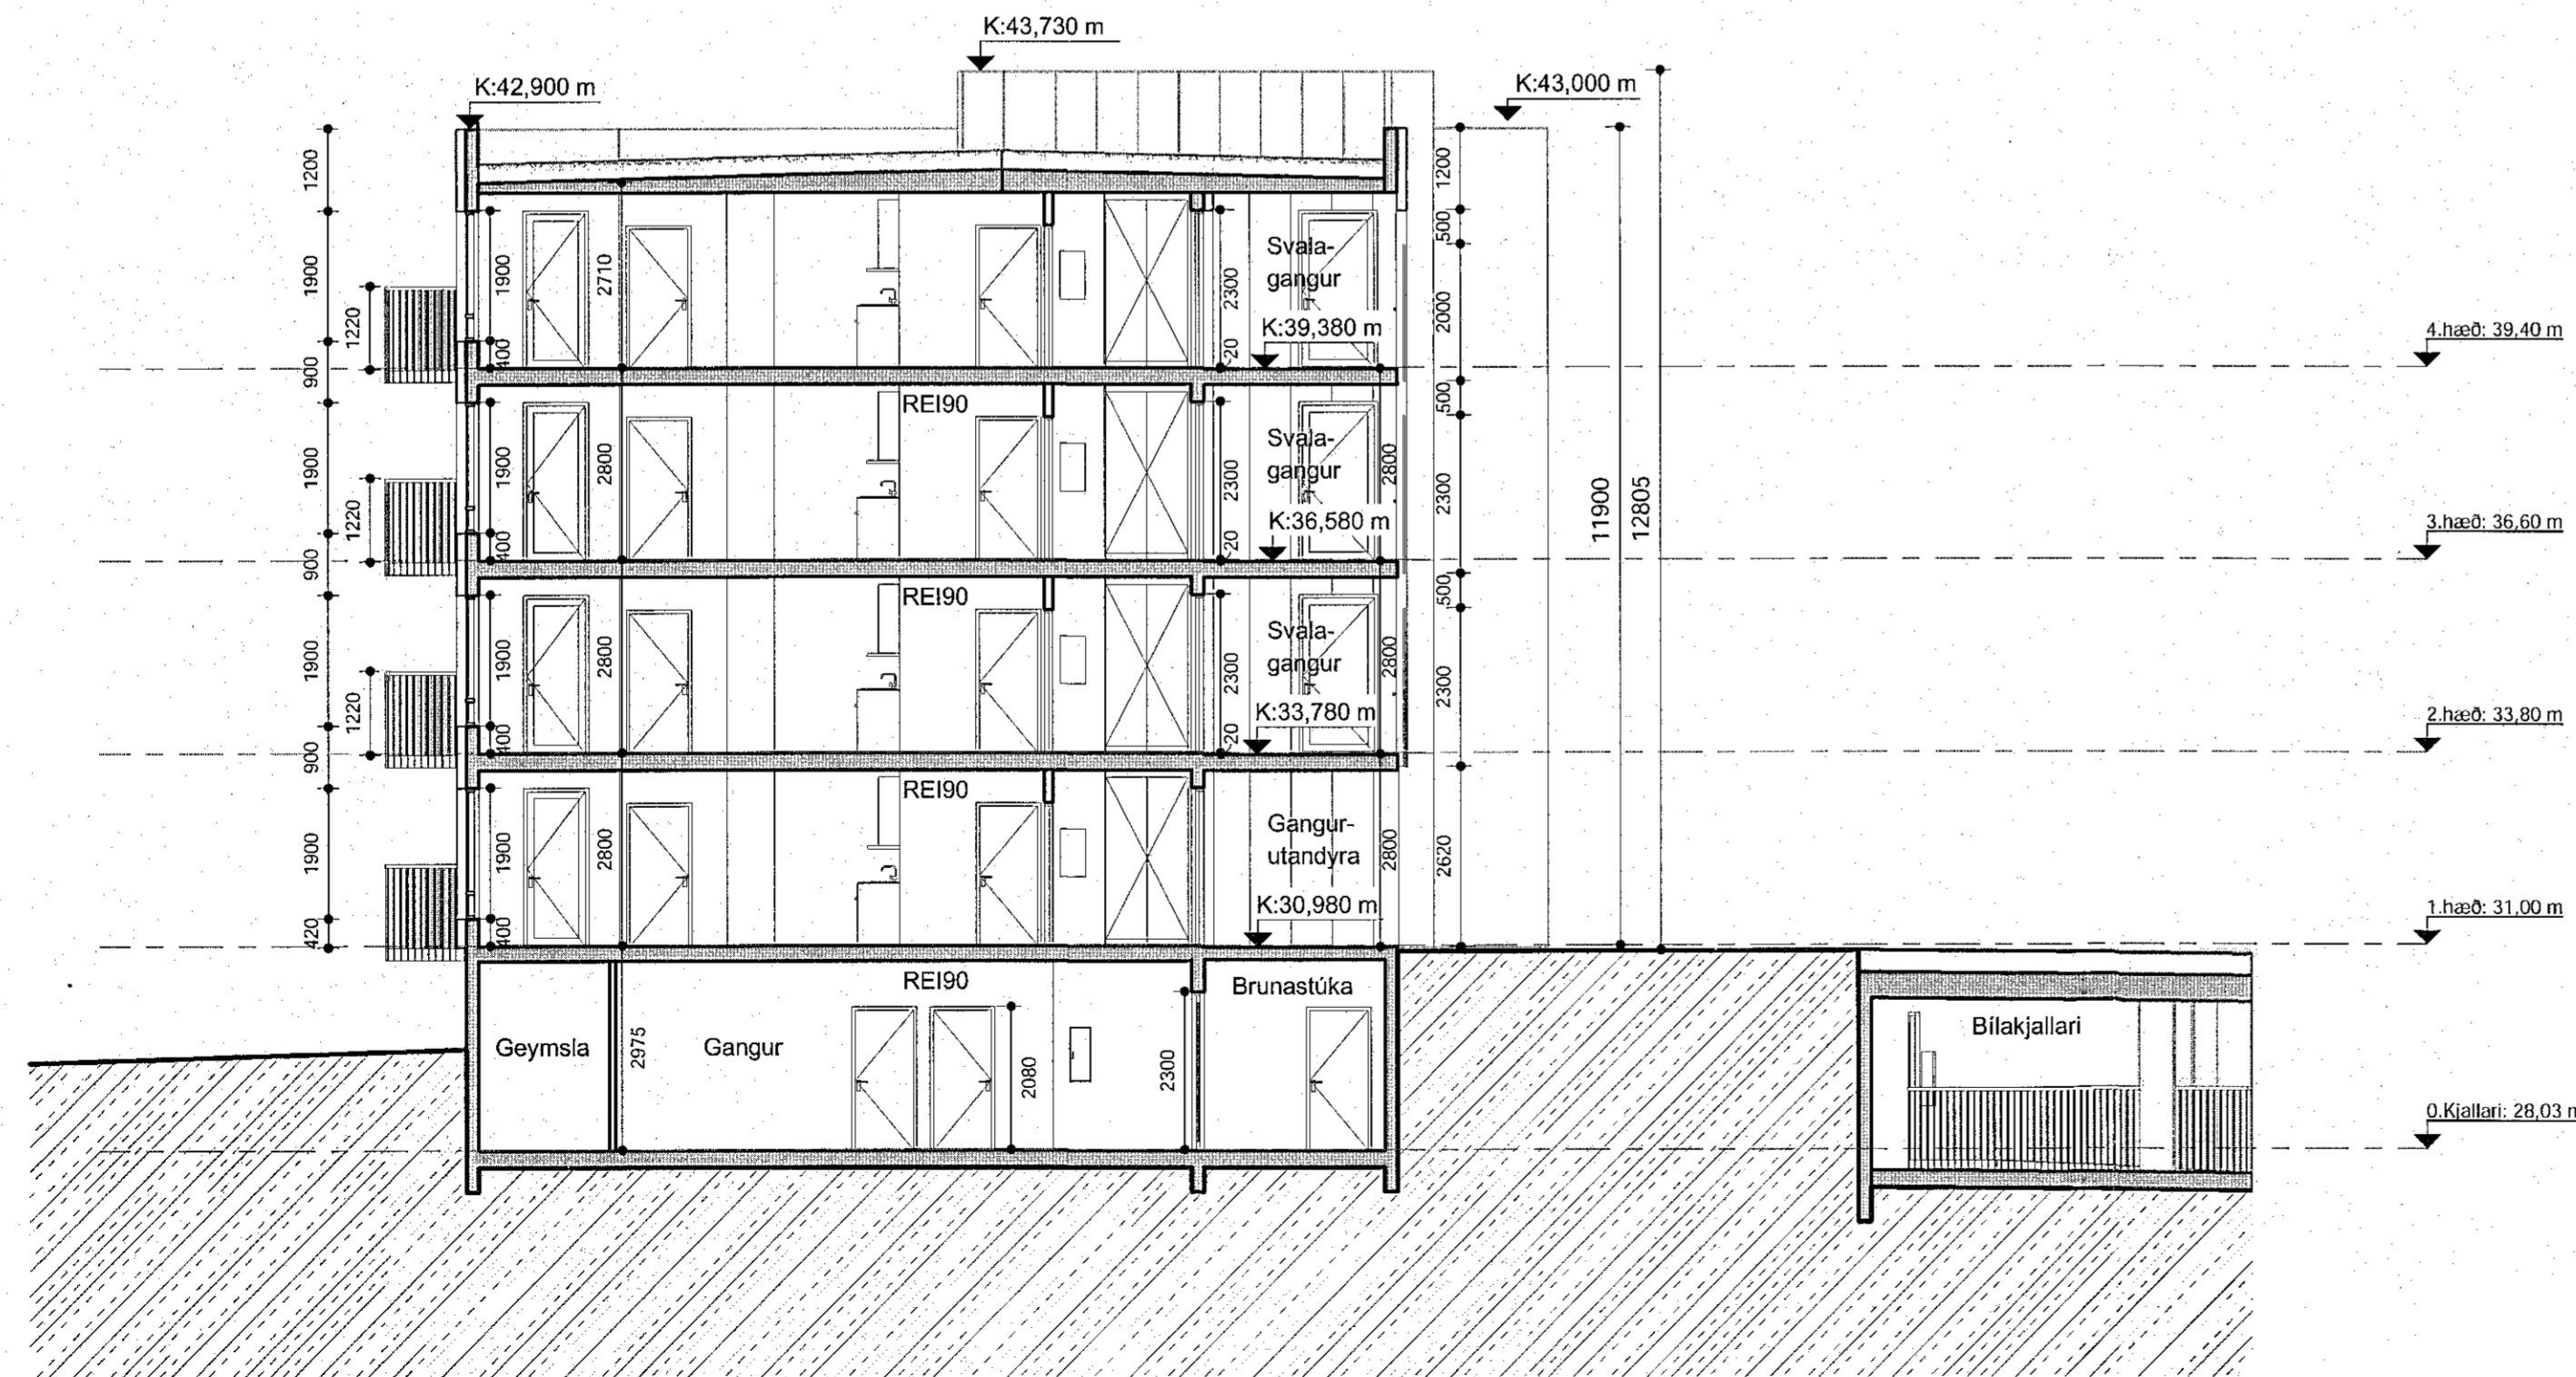

Áshamar 22 mhl.04 - snið f-f  
mkv: 1 : 100

BREYTINGAR



VERKJAFI  
Áshamar 12-26  
Fjölbýlishús  
Aðaluppdrættir  
VERK  
Sneiðingar Áshamar 22 - mhl.04

MÁL: 1 : 100 / A1  
MÁLSTADI: ÁÁ  
YFIRFARIR: ISC  
VERKNUMER: 753-261

ÞAGS.: 06.12.2022  
TEKNAVIÐ: GE.KS  
FL. TEIKNINGANGMÉR. ÖTÖ  
04 1.02-04

SAMP. Ágústur Ágústsson ARKIBANKI SAMARK KL:000161-5429