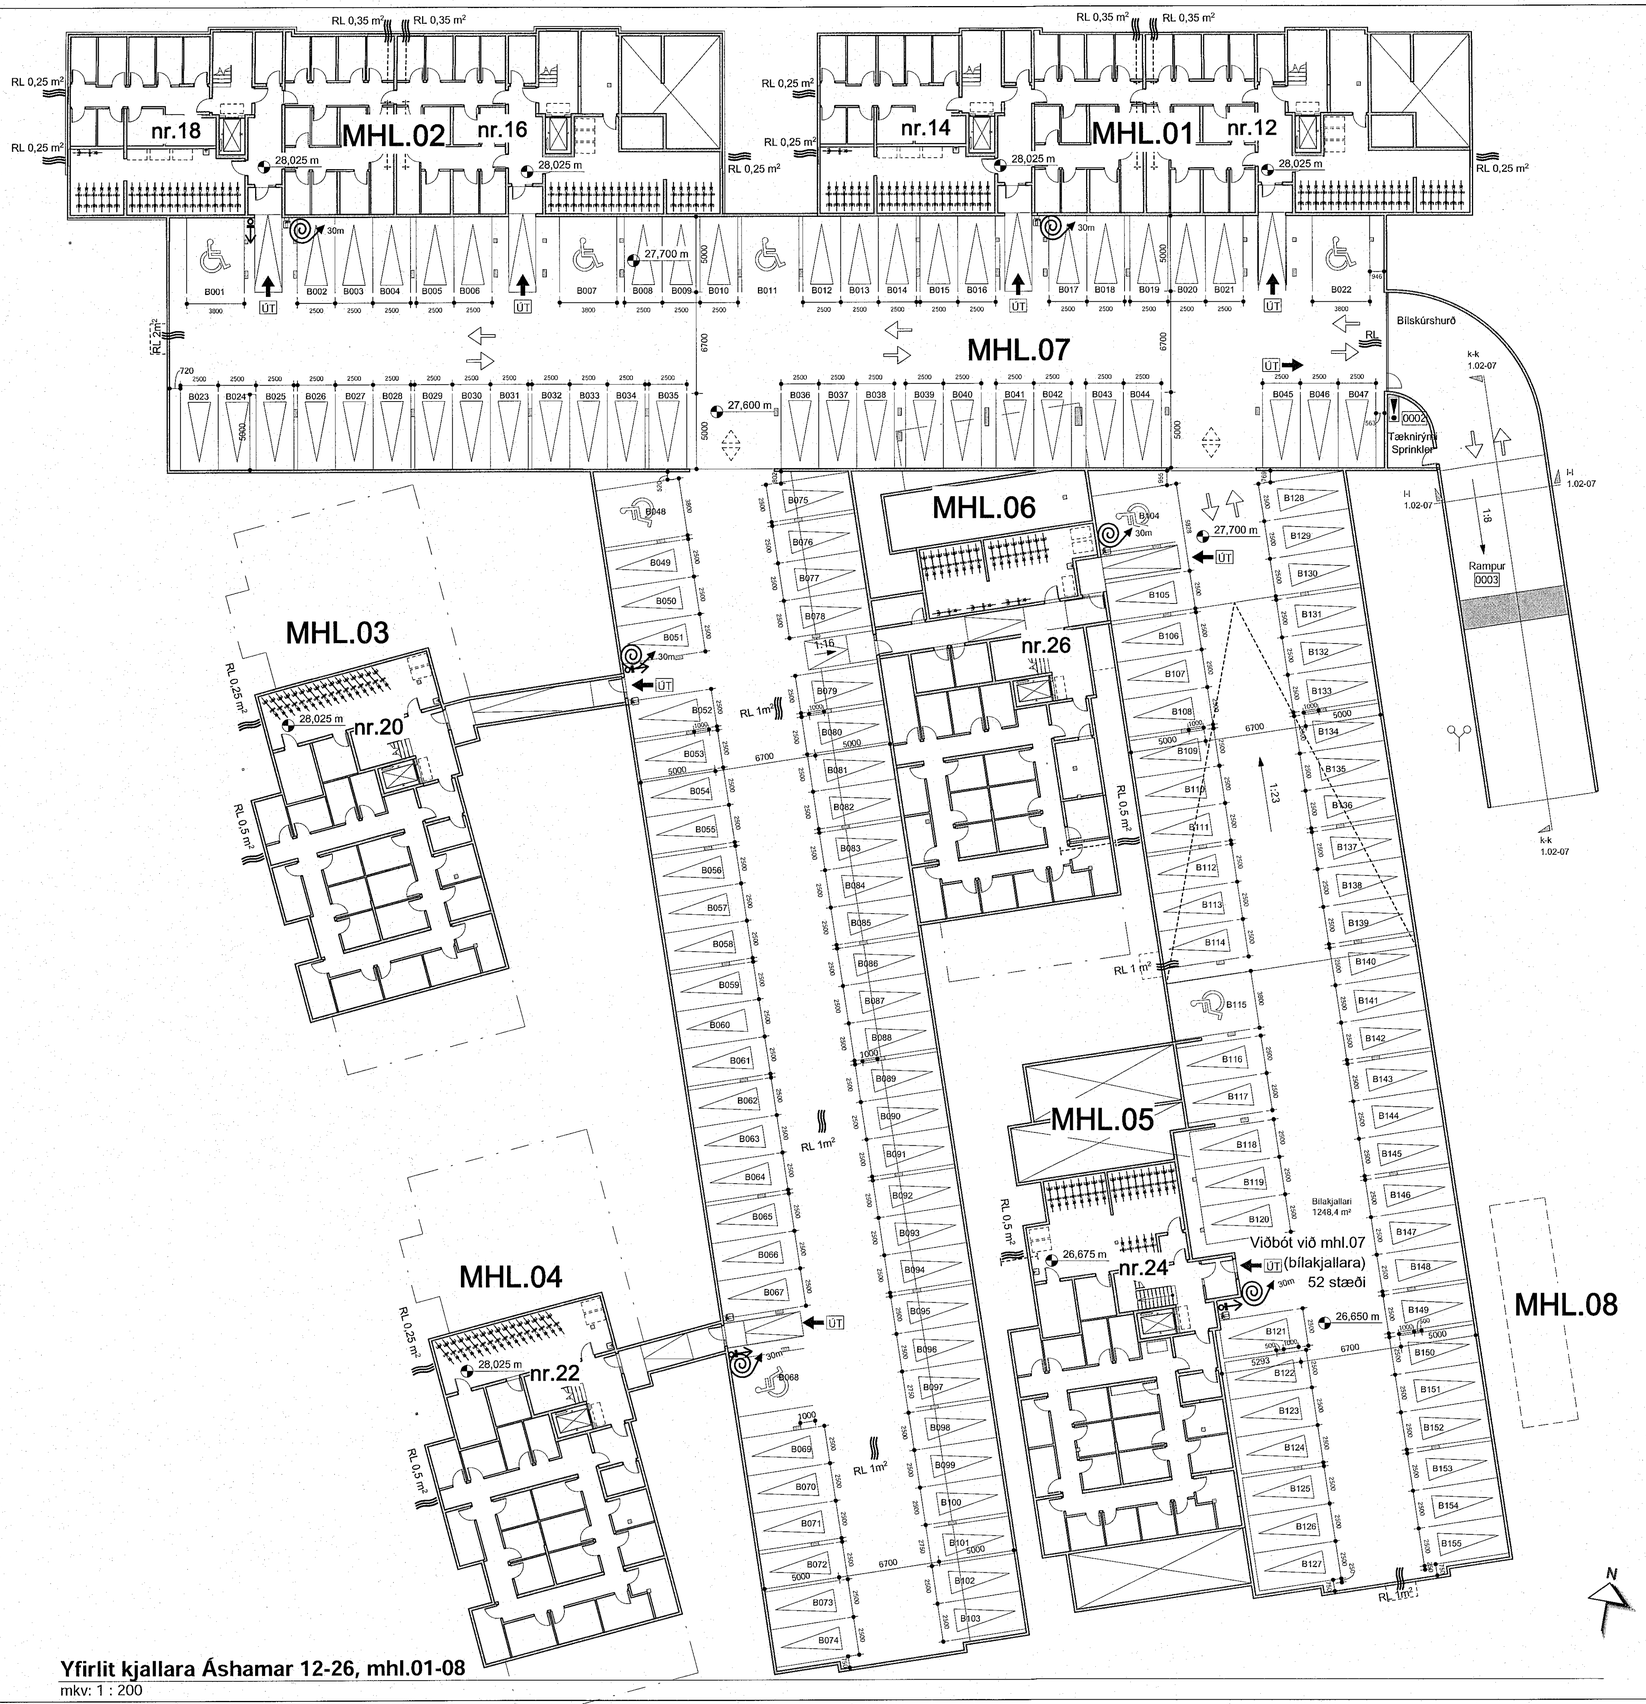

Yfirlit kjallara Áshamar 12-26, mhl.01-08

mkv: 1 : 200

Samþykkt þann
14. DES. 2022
Byggingarfulltrúinn í Hafnarfirði

Innlögn á þessari teikningu með Aðaluppdráttum er til að gera skýrari grein fyrir lokahönnun bílakjallara og kjallara húsa 12-26 ásamt því að gefa skýrari mynd af tengingum frá bílakjallara að geymslukjöllurum allra húsa.

SHS
13. des. 2022

BRUNAHÖNNUN

Digitally signed by Ósmar H Kristjánsson
DN: cn=Ósmar H Kristjánsson, o=Ósmar H Kristjánsson, c=IS, l=Kópavogur, st=Kópavogur, ou=Brunahönnun ehf, e=brunahonnun@brunahonnun.com
Reason: I have reviewed this document
Location:
Date: 2022-12-07 14:29Z

BREYTINGAR

T.ark
ARKITEKTAR
HÁTÚNI 2b - 105 REYKJAVÍK
SÍMI: 540 5700
tark@tark.is - www.tark.is

VERKHEITI:
Áshamar 12-26
Fjölbýlishús
Aðaluppdrættir

VERK
Yfirlit kjallara Áshamar 12-26
fylgiskjal mhl.03-08

MÁL:	DAGS.:
1 : 200 / A1	06.12.2022
HANNAÐ: ÁA	TEIKNAÐI: GE,KS
YFIRFARIÐ: ISC	

VERKNÚMER	FL.	TEIKNINGANÚMER	ÚTG.
753-261	04	1.00-06	

Samþ.: Ásgeir Ásgeirsson Arkitekt MAA SAMARK KL:060161-5429

Öll afnot og afrit teikninga, að hluta eða heild, er háð samþykki höfunda, skv. ákvæðum höfundalaga.