


Sniðpilur sjást á yfirlitsmynd kjallara,
teikning: 1.01-16

SHS
13. des. 2022

20
Date: 2022-12-07 14:34:2

BREYTINGAR

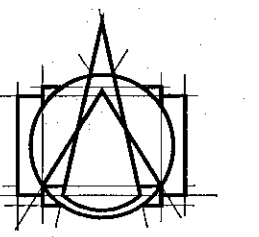


T.ark
ARKITEKTAR
HAUFUNI 2b - 105 REYKJAVÍK
SÍMI: 540 5700
tark@tark.is - www.tark.is

VERKHEITI
Áshamar 12-26
Fjölbýlishús
Aðaluppdrættir


VERK
Sneiðingar Rampur Áshamar 12-26
mhl. 07

MÁLL: 1 : 100 / A1
HÁNNAD: AA
*FIRFAÐIR: ISC
VERKNOÐUR: 753-261
FL: 04
TEIKNINGAMÖR: 1.02-07
G.TG:

SAMR: Ágúst Ágústsson
ARKI: MAA SAMRKK KL.060161-5429

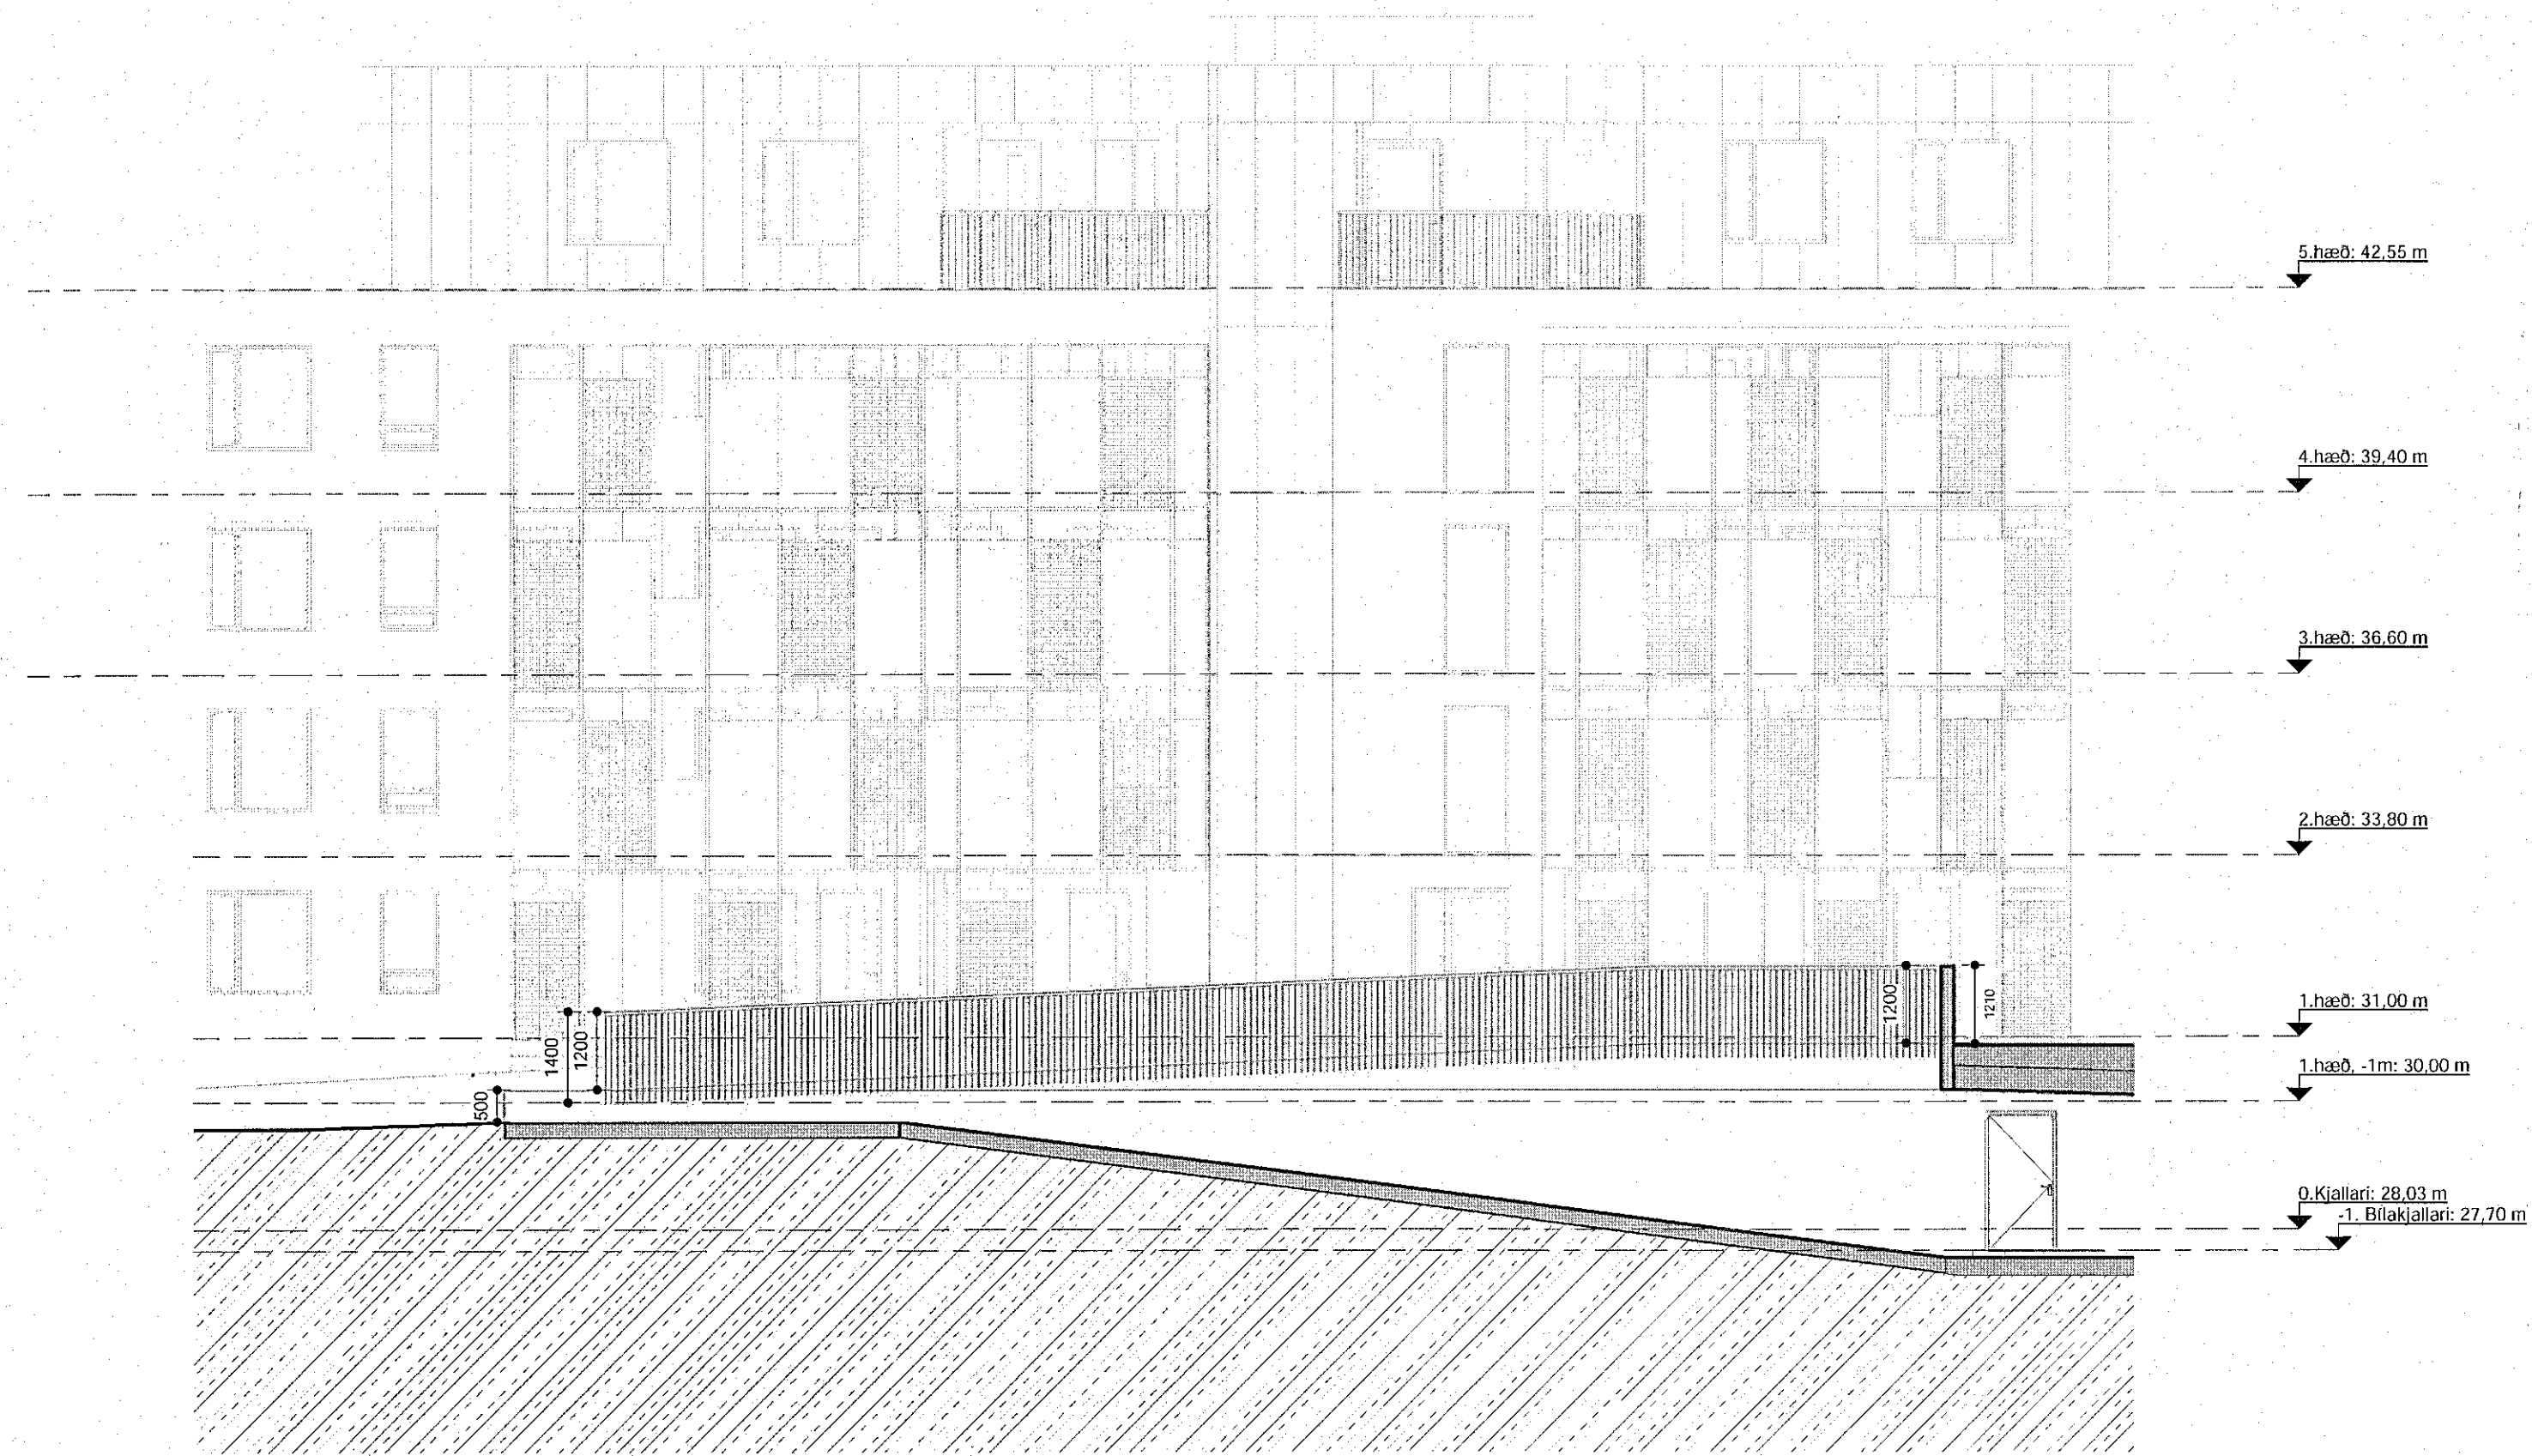

Áshamar 12-26 - snið k-k
mkv: 1 : 100

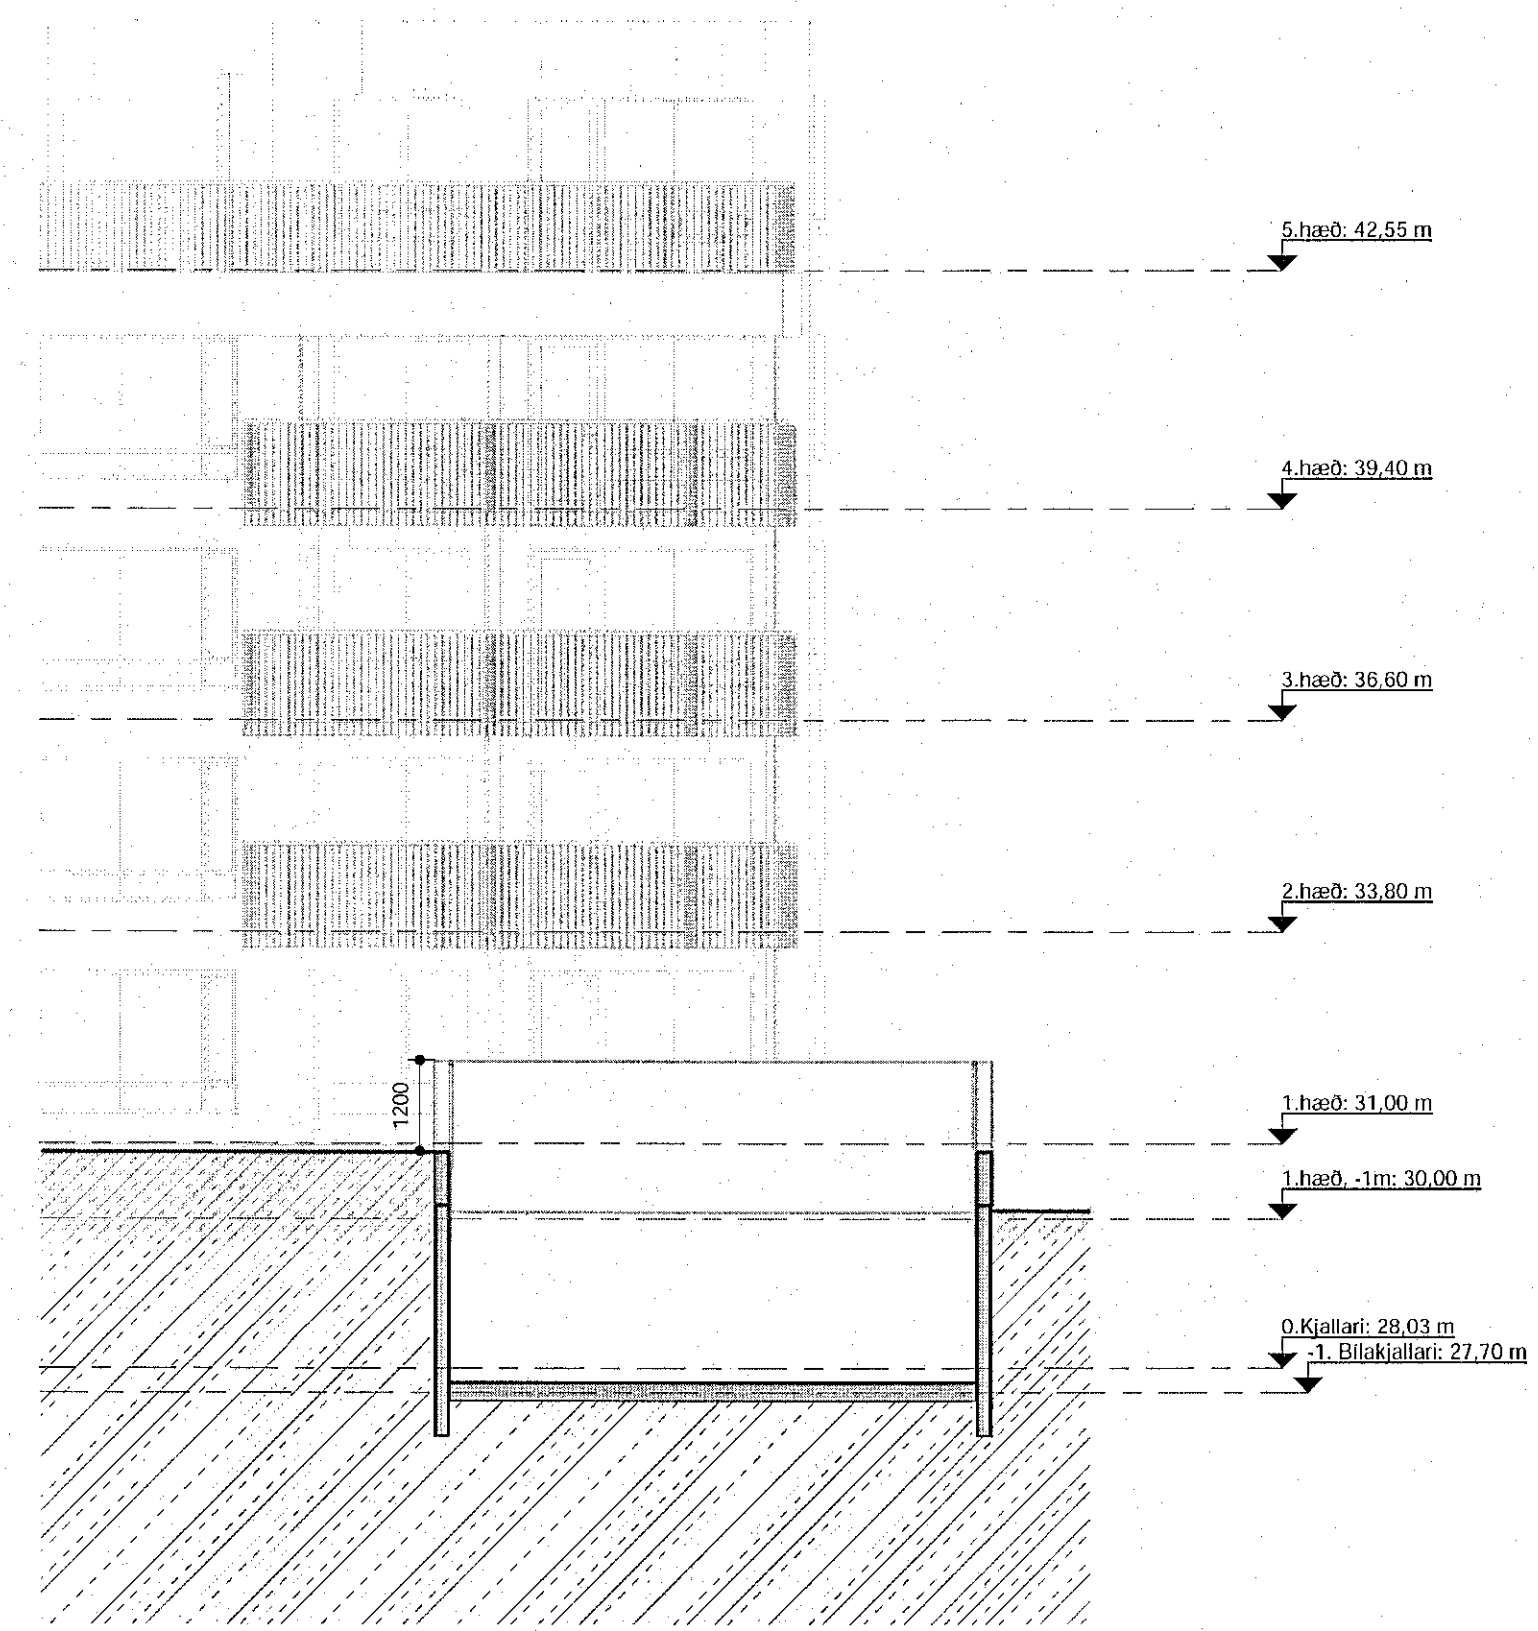

Áshamar 12-26 - snið l-l
mkv: 1 : 100

Öll áhrif og allir tekningar, að hluta eða heild, er hæð samþykkt hórnans, skv. ákvaðnum notandabætti.