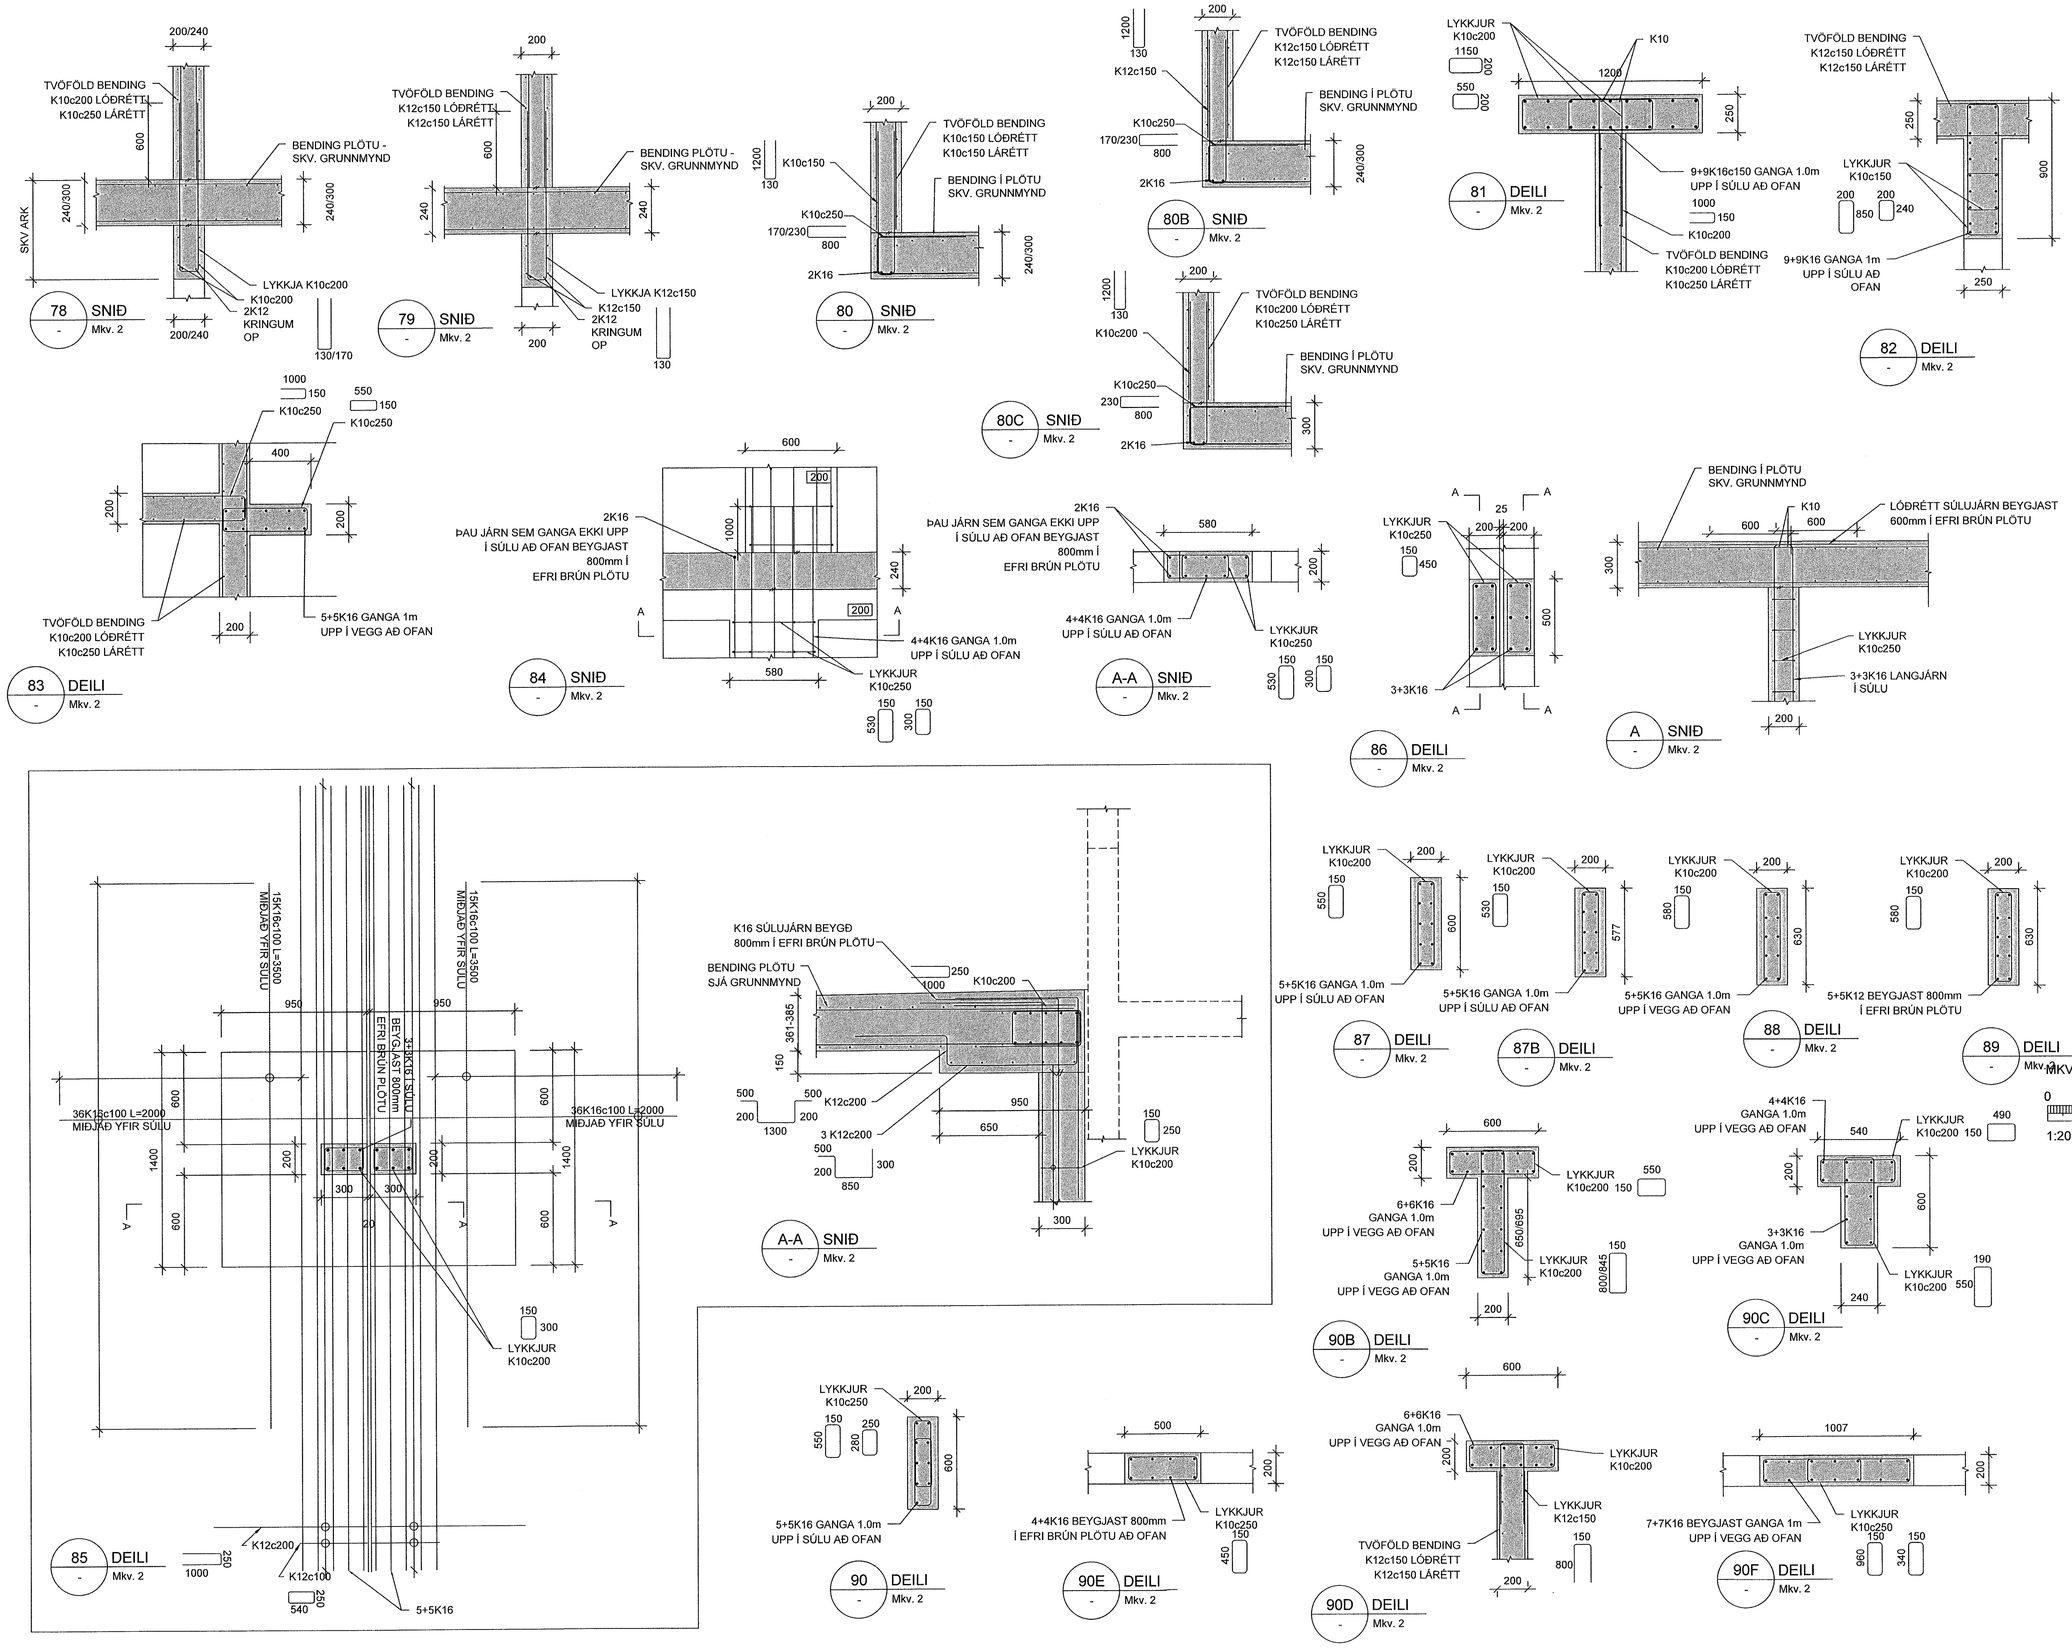

Samþykkt þann 25. JÚLÍ 2023
Byggingarfulltrúinn í Hafnarfirði

Hönnunarstjóri: Þorvarður L. Björgvinsson 250572-3529

BREYTINGAR

NR.	DAGS.	BREYTING	SÞ.
1	28.06.2023	Frumútgáfa	HÓÓ

VERKFRÆÐISTOFA

NNE Verkfræðistofa ehf. kt. 460421-0470
HÆÐASMÁRI 6, 201 KÓPAVOGUR
hoo@nne.is, S: 8993577(HOO)/8993077(SAO)

SAMÞYKKT Hákon Örn Ómarsson 300577-3189

VERK
ÁSHAMAR 50
HAFNARFJÖRÐUR

TEIKNING
BURÐARVIRKI
SNIÐ OG DEILI

HANNAÐ	TEIKNAÐ	YFIRFARIÐ	MÆLIKVARÐI
SAÓ	SAÓ/HÓÓ	HÓÓ	1:20 /A1

DAGS.	VERK NR.	TEIKNING NR.	ÚTGÁFA NR.
28.06.2023	22047	B208	1

©Öll afnot og afritun teikninga, að hluta eða í heild er háð skriflegu leyfi höfunda

M:\AVR\22\22047 – Ásahamar 50\03 TEIKNINGAR\Burðarvirki\burdur-Ashamar 50 ver5.dwg