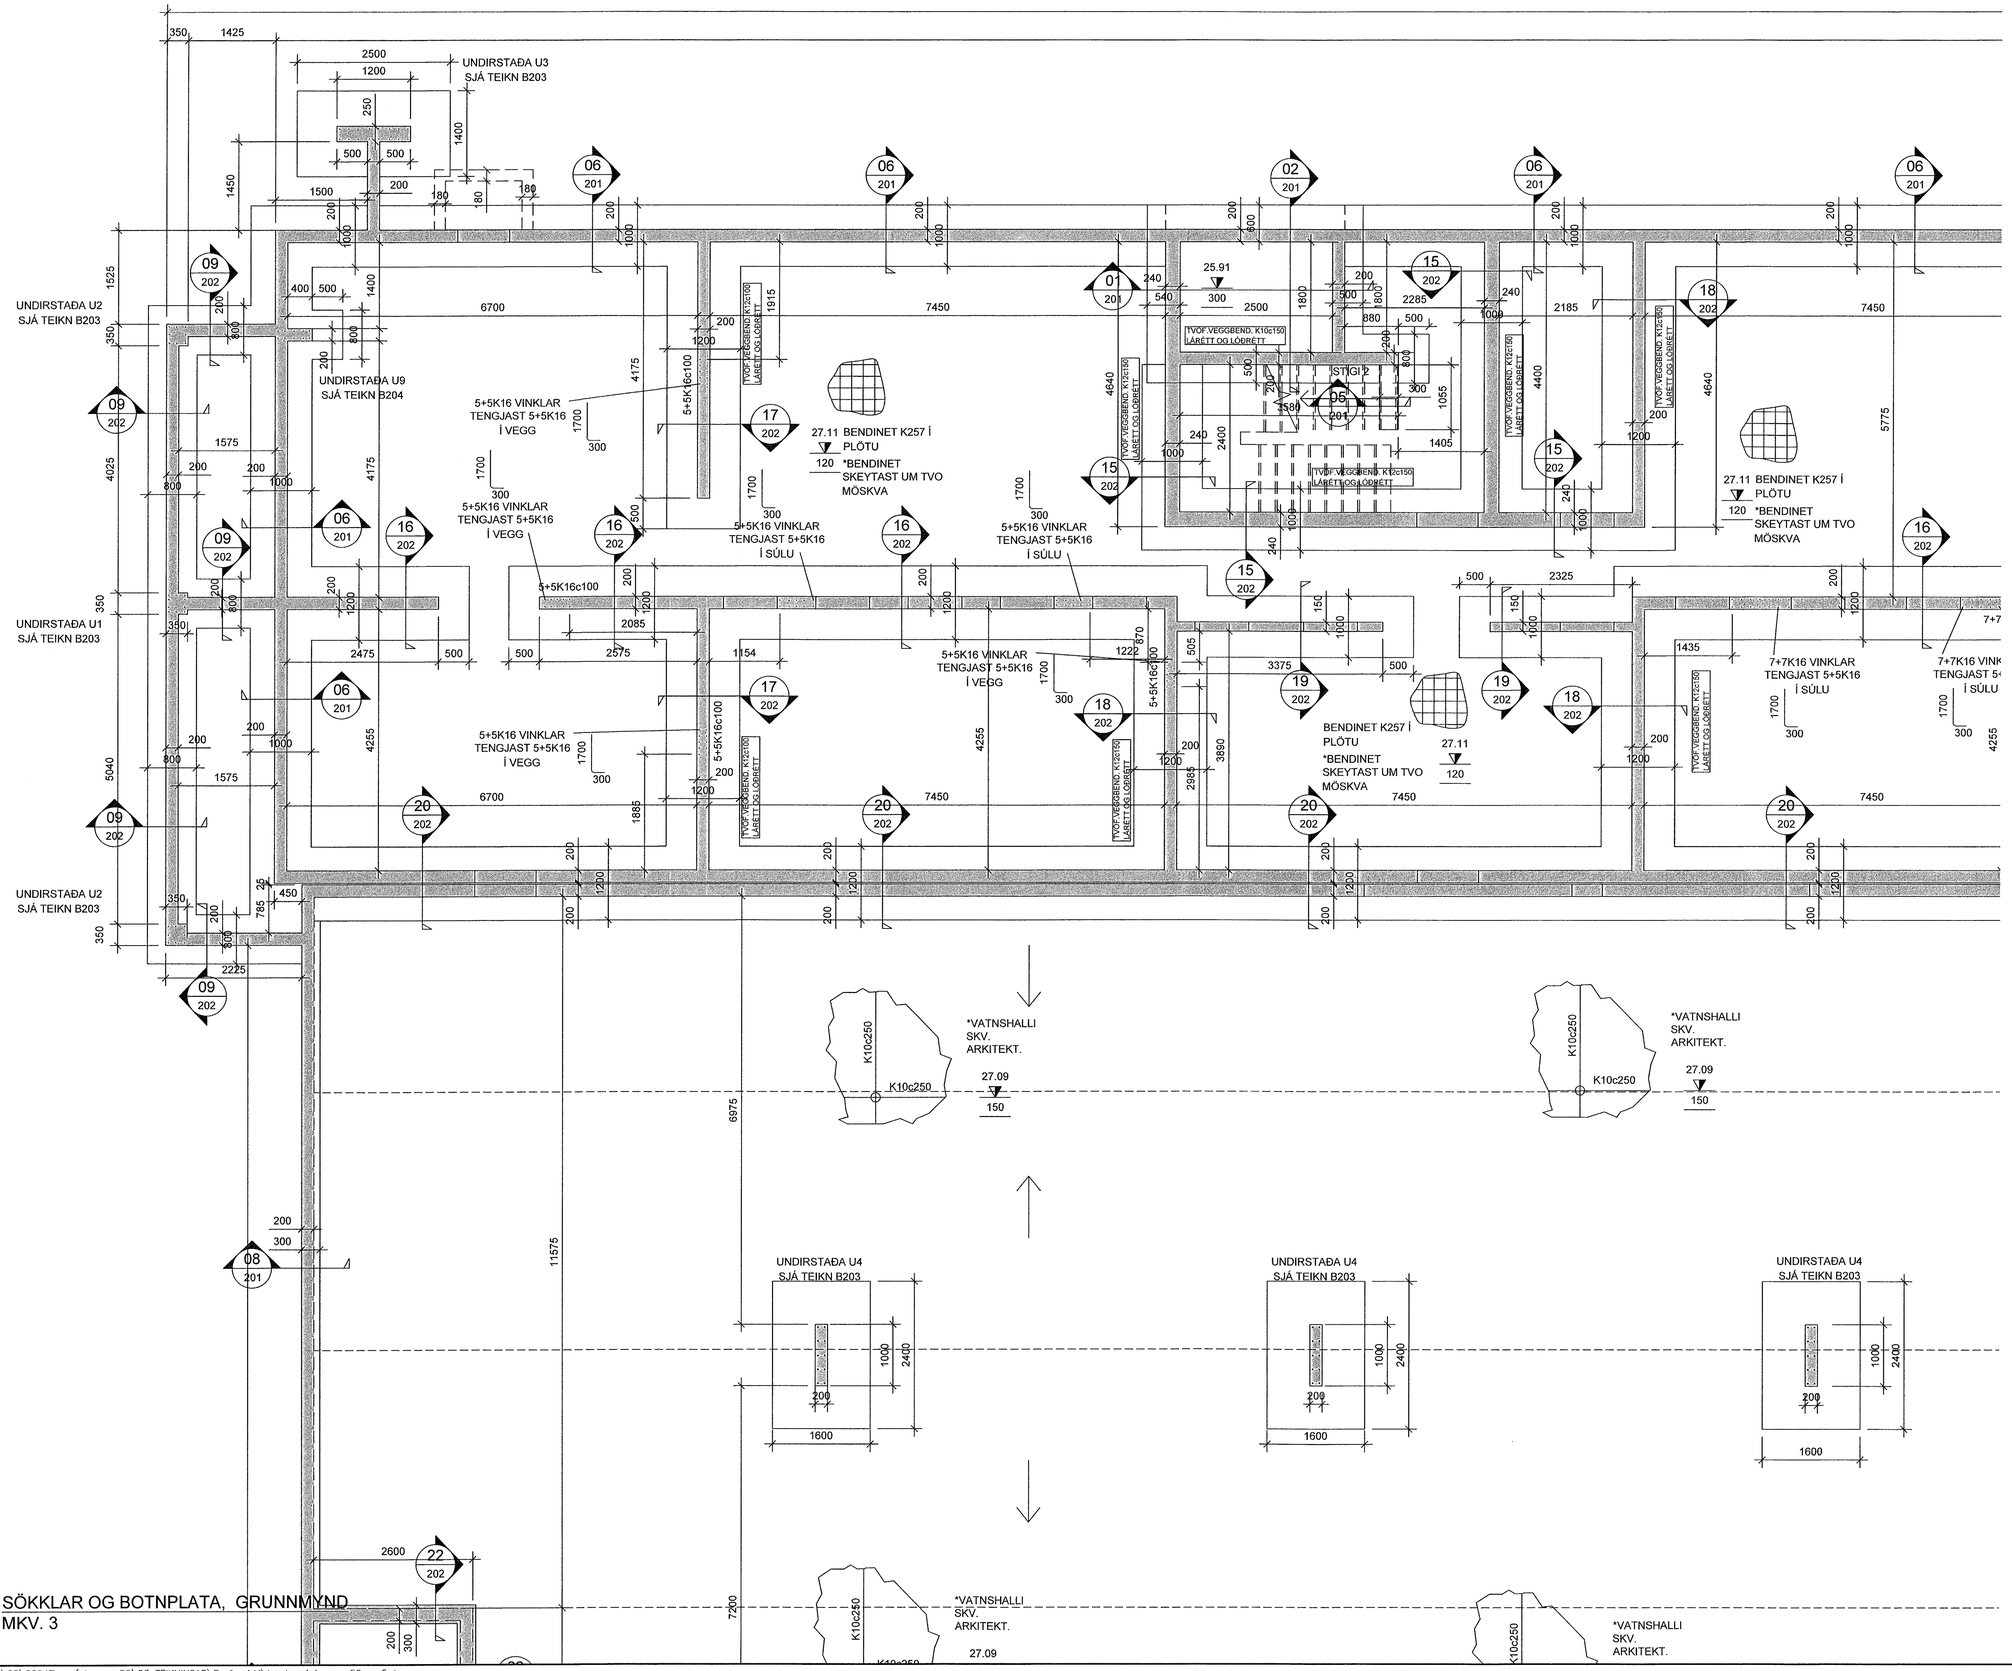

SÖKKLAR OG BOTNPLATA, GRUNNMYND
MKV. 3

Samþykkt þann
25. JÚLÍ 2023
Byggingarfulltrúinn í Hafnarfirði

ATH!:

ALMENNAR SKÝRINGAR SJÁ TEIKN. B001

BENDING VEGGJA NEMA ANNAÐ SÉ TEKIÐ FRAM:
180/200/240mm ÞYKKIR:
TVÖFALT NET K10c200 LÓÐRÉTT OG K10c250 LÁRÉTT.
150mm ÞYKKIR:
EINFALT NET K10c200 LÓÐRÉTT OG K10c250 LÁRÉTT.

JÁRNUN KRINGUM OP ER 2STK K12 OG JÁRNAFYRIRKOMULAG SKV SKÝRINGARBLAÐI (NEMA ANNAÐ KOMI FRAM)
Í INNVEGGJUM KOMA 2K12 Í VEGGENDA

MÁLSETNINGAR Á DEILUM/SNIÐUM SEM KOMA AÐ OPUM ERU STÍF MÁL

SÉU JÁRNABAKKAR NOTAÐIR Í STAÐ VINKLA/U-LYKKJA SKULU ÞEIR VALDIR ÞANNIG AÐ JÁRNAMAGNIÐ SÉ ÞAÐ SAMA.

EINANGRUNARÞYKKTIR ERU
-100mm PLASTEINANGRUN UNDIR BOTNPLÖTU
-100mm PLASTEINANGRUN NIÐUR MEÐ SÖKKUL

GRUNNUR FYLLIST MEÐ FROSTÞOLINNI GRÚS EÐA ÖÐRU VIÐURKENNDU FROSTÞOLNU EFNI.
ÞJAPPA SKAL Í 300mm LÖGUM MEÐ 60kg VIBRASLEÐA. FARA SKAL A.M.K. ÞRJÁR YFIRFERÐIR Á HVERT LAG. VIÐ ÞJÖPPUN MÁ HÆÐARMUNUR FYLLINGAR
EKKI VERA MEIRA EN 500mm (NEMA Í STOÐVEGGJUM). HLUTFALL KORNA MINNA EN 0,02mm SKAL EKKI VERA MEIRA EN 3% AF ÞYNGD FYLLINGAREFNISINS. ENGINN STEINN Í FYLLINGUNNI MÁ VERA STÆRRI EN ⅔ AF LAGÞYKKT VIÐ ÞJÖPPUN.

KJARNABORA/SAGA MÁ FYRIR LÖGNUM EF EKKI HEFUR VERIÐ GERT FYRIR ÞEIM Í UPPSTEYPU.

ATH G.R.F. ÚRTAKI FYRIR LAGNASTOFNA Í SÖKKLA ÞAR SEM STOFNAR KOMA NIÐUR MEÐ FRAM VEGGJUM OG GETA REKIST Í SÖKKULFÆTUR.

LAGNAGÖT ERU BREIDD OG HÆÐ 200x200. UPPGEFIN KÓTI ER Á NEÐRI BRÚN GATS. LENDI KÓTI Á GATI UNDIR NEÐRI BRÚN SÖKKULS (HÁÐ SÖKKULDÝPT)
ÞÁ LIGGUR LÖGNIN UNDIR SÖKKULVEGG. LAGNAGÖT SJÁST Á LAGNATEIKNINGUM.

YFIRFARA SKAL ALLAR MÁLSETNINGAR OG HÆÐARKÓTA M.T.T TEIKNINGA ARKITEKTA OG GERA HÖNNUÐUM VIÐVART EF MISRÆMI FINNST.

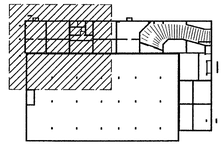

LYKILMYND

MKV. 3

0 1000 2000 3000 4000 5000
1:50 (Í A1) mm

Hönnunarstjóri: Þorvarður L. Björgvinsson 250572-3529

BREYTINGAR

NR.	DAGS.	BREYTING	SÞ.
1	28.06.2023	Frumútgáfa	HÓÓ

VERKFRÆÐISTOFA

NNE Verkfræðistofa ehf. kt. 460421-0470
HÆÐASMÁRI 6, 201 KÓPAVOGUR
hoo@nne.is, S: 8993577(HOO)/8993077(SAO)

SAMÞYKKT Hákon Örn Ómarsson 300577-3189

VERK
ÅSHAMAR 50
HAFNARFJÖRÐUR

TEIKNING
BURÐARVIRKI
GRUNNMYND
SÖKKLAR OG BOTNPLATA

HANNAÐ	TEIKNAÐ	YFIRFARIÐ	MÆLIKVARÐI
SAÓ	SAÓ/HOÓ	HÓÓ	1:50 /A1

DAGS.	VERK NR.	TEIKNING NR.	ÚTGÁFA NR.
28.06.2023	22047	B100	1

©Öll afnot og afritun teikningar, að hluta eða í heild er háð skriflegu leyfi höfunda

M:\AVR\22\22047 – Ashamar 50\03 TEIKNINGAR\Burdarvirki\burdur-Ashamar 50 ver5.dwg