

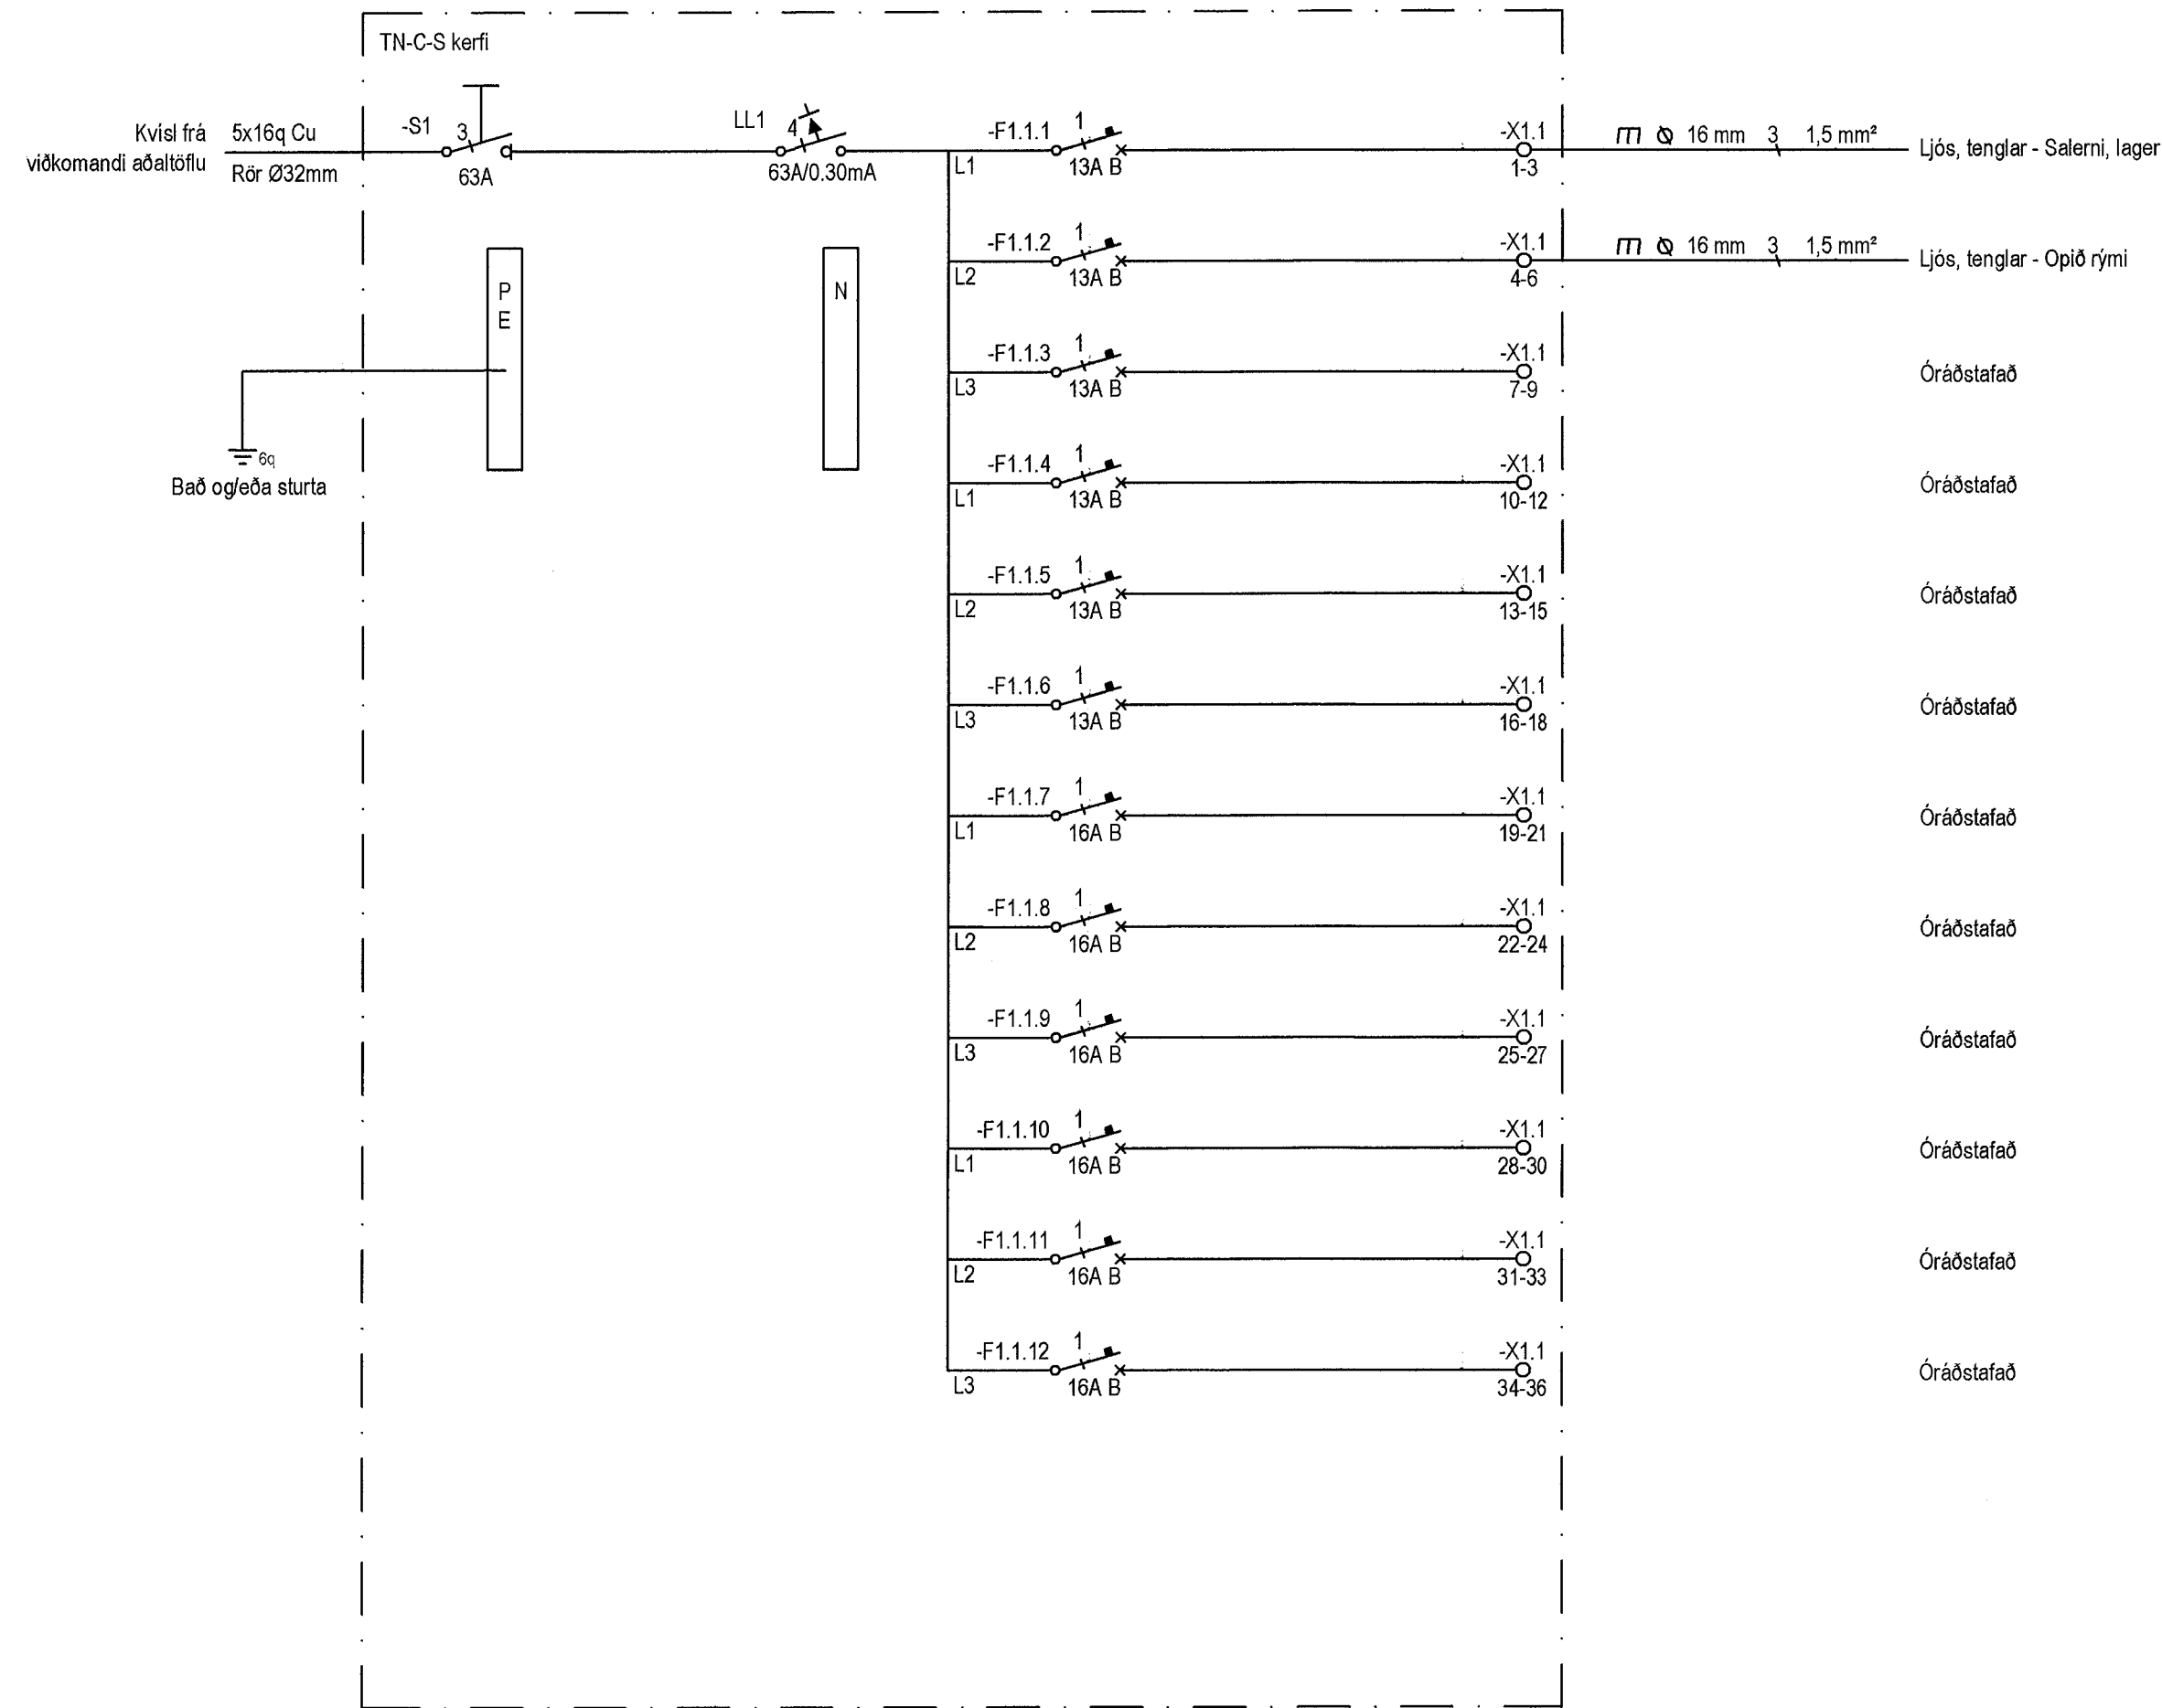


Gildir fyrir:  
+T1.1 til +T1.6


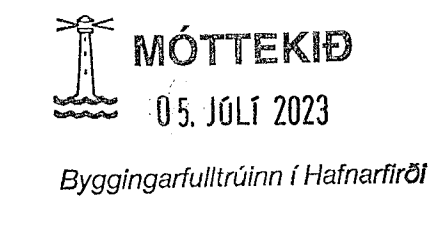


+T1.1 til +T1.6

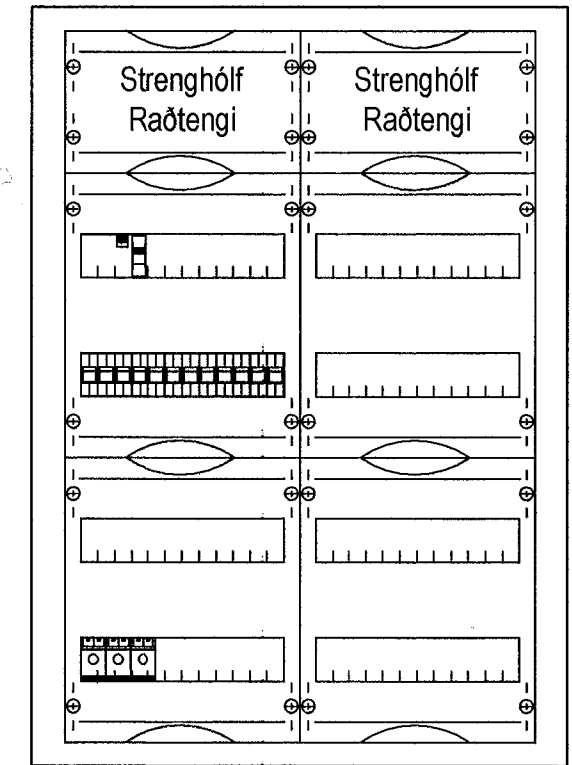

Skýringar:

- Ganga skal frá endum röra svo ekki komist óhreyndi inn í þau.
- Endanleg staðsetning á dós fyrir loftræsisamstæðu úti á svölum skal gerð í samráði við lagnahönnuð og byggingarstjóra.
- Lýsing í lyftugöngum skal staðsetja í samráði við söluaðila lyftubúnaðar, sem og fjöldi ljósa.
- Staðsetja skal greina í tæknirýmum fyrir búnað lagnahönnuða í samráði við viðkomandi hönnuð.
- Lampar með sérbúnaði

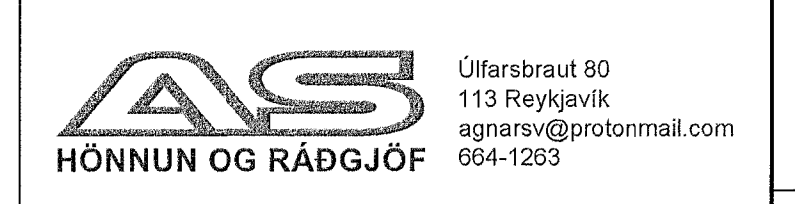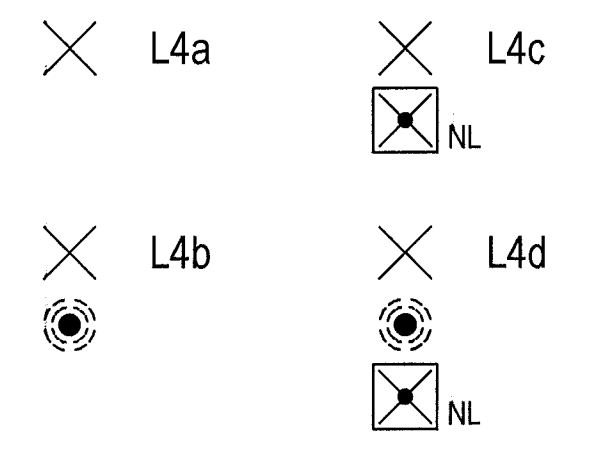

Hannað: Agnar Sveinsson  
 Yfirfarir: Agnar Sveinsson  
 Samþykkt: Agnar Sveinsson Kennit. 310872-3779  
 Aðalhönnuður: Þorvarður L. Björgvinsson Kt. 280572-3529

Br. númer	Dagsetning	Skýring

Fjölbýlis- og verslunarhús  
 Áshamrar 50  
 221 Hafnarfjörður

Einlínnumyndir, atvinnurými  
 Enginn