


MÓTTEKIÐ
05. JÚLÍ 2023
Byggingarfulltrúinn í Hafnarfirði

Skýringar:

1. Ganga skal frá endum röra svo ekki komist óhreynindi inn í þau.
2. Endanleg staðsetning á dós fyrir loftræsisamstæðu úti á svölum skal gerð í samráði við lagnahönnuð og byggingarstjóra.
3. Lýsing í lyftugöngum skal staðsetja í samráði við söluaðila lyftubúnaðar, sem og fjöldi ljósa
4. Staðsetja skal greina í tæknirýmum fyrir búnað lagnahönnuða í samráði við viðkomandi hönnuð
5. Lampar með sérbúnaði

L4a L4c NL
L4b L4d NL

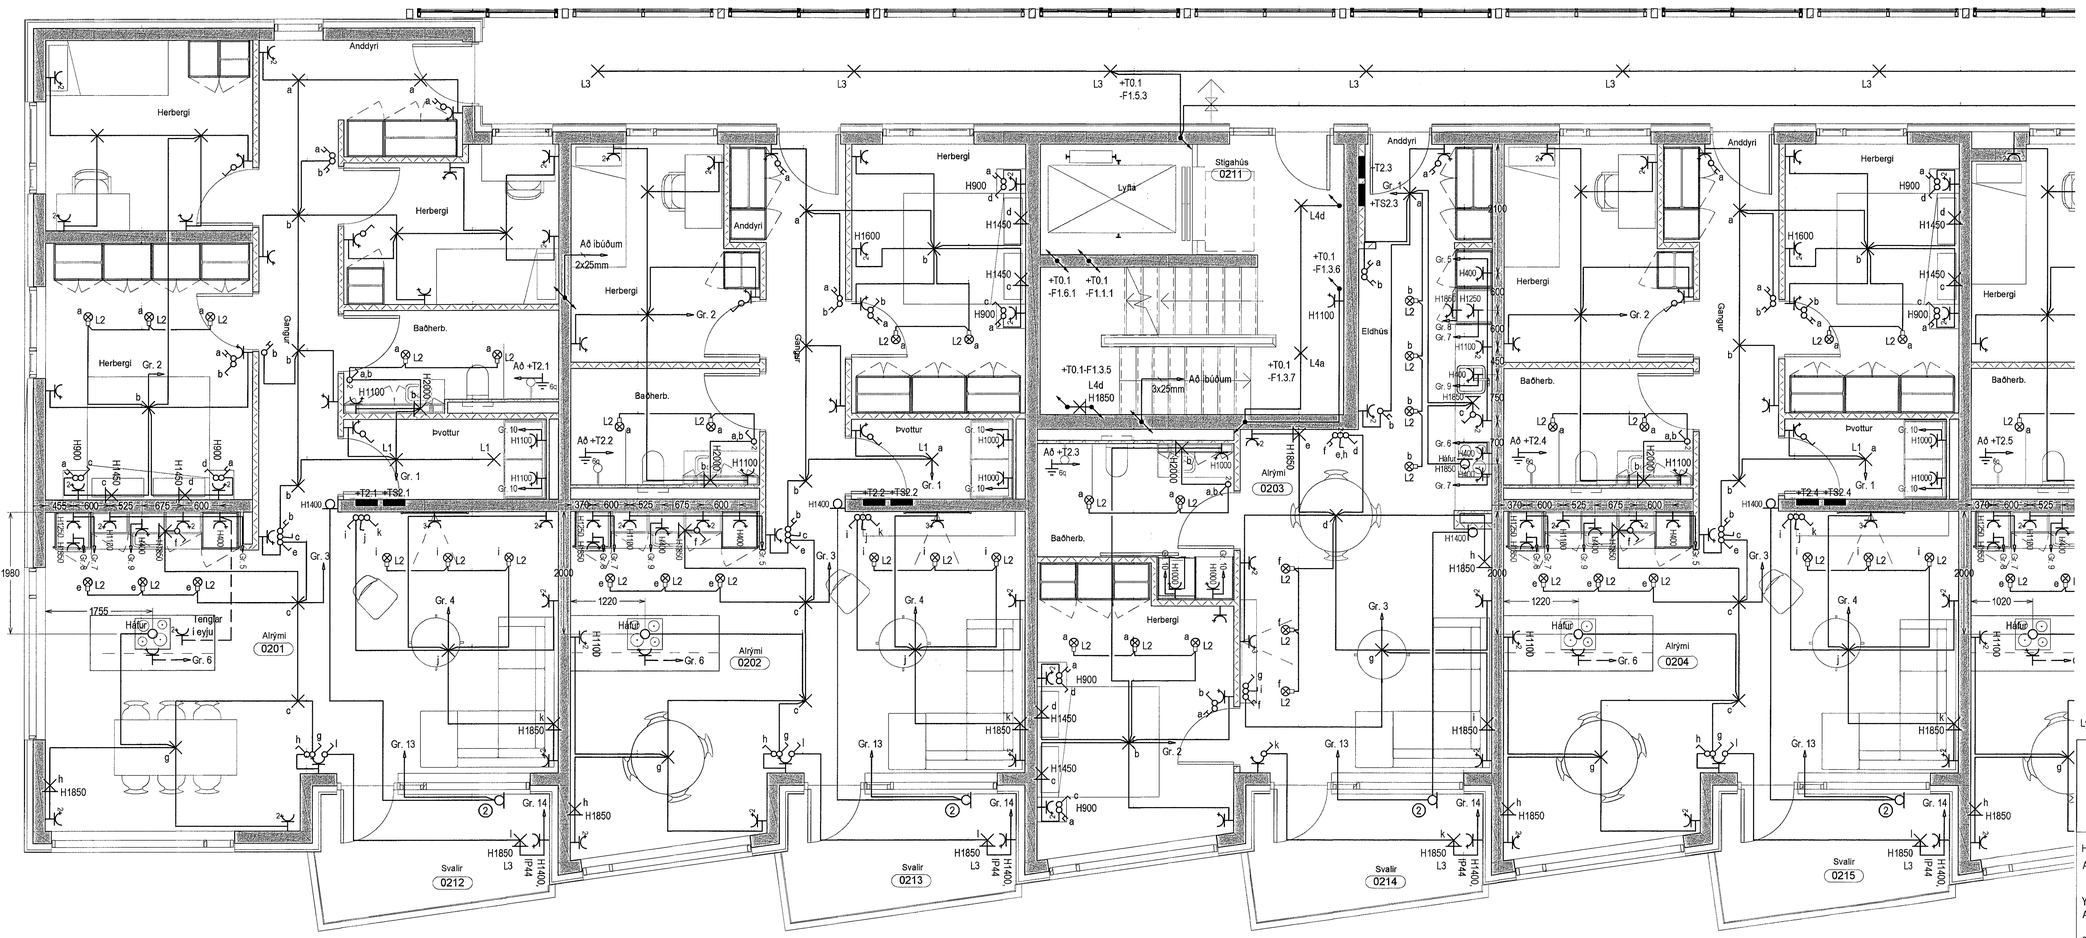


Lykilmynd


AS HÖNNUN OG RÁÐGJÖF
Úlfarsbraut 80
113 Reykjavík
agnarsv@protonmail.com
664-1263

Hannað:
Agnar Sveinsson

Yfirfarið:
Agnar Sveinsson

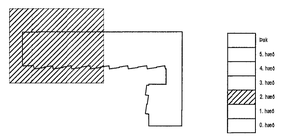Samþykkt: Agnar Sveinsson Kennit. 310872-3779

AGNAR SVEINSSON

Aðalhönnuður Þorvarður L. Björgvinsson Kt. 250572-3529


| Br. númer | Dagsetning | Skýring. |
|---|---|---|
| ---- | ---- | ---- |
| ---- | ---- | ---- |
| ---- | ---- | ---- |
| ---- | ---- | ---- |
| ---- | ---- | ---- |

# Fjölbýlis- og verslunarhús

Áshamrar 50
221 Hafnarfjörður

## Almennar raflagnir

2. hæð
1:50

---

021601 V1

9.6.2023

Fremrit A1