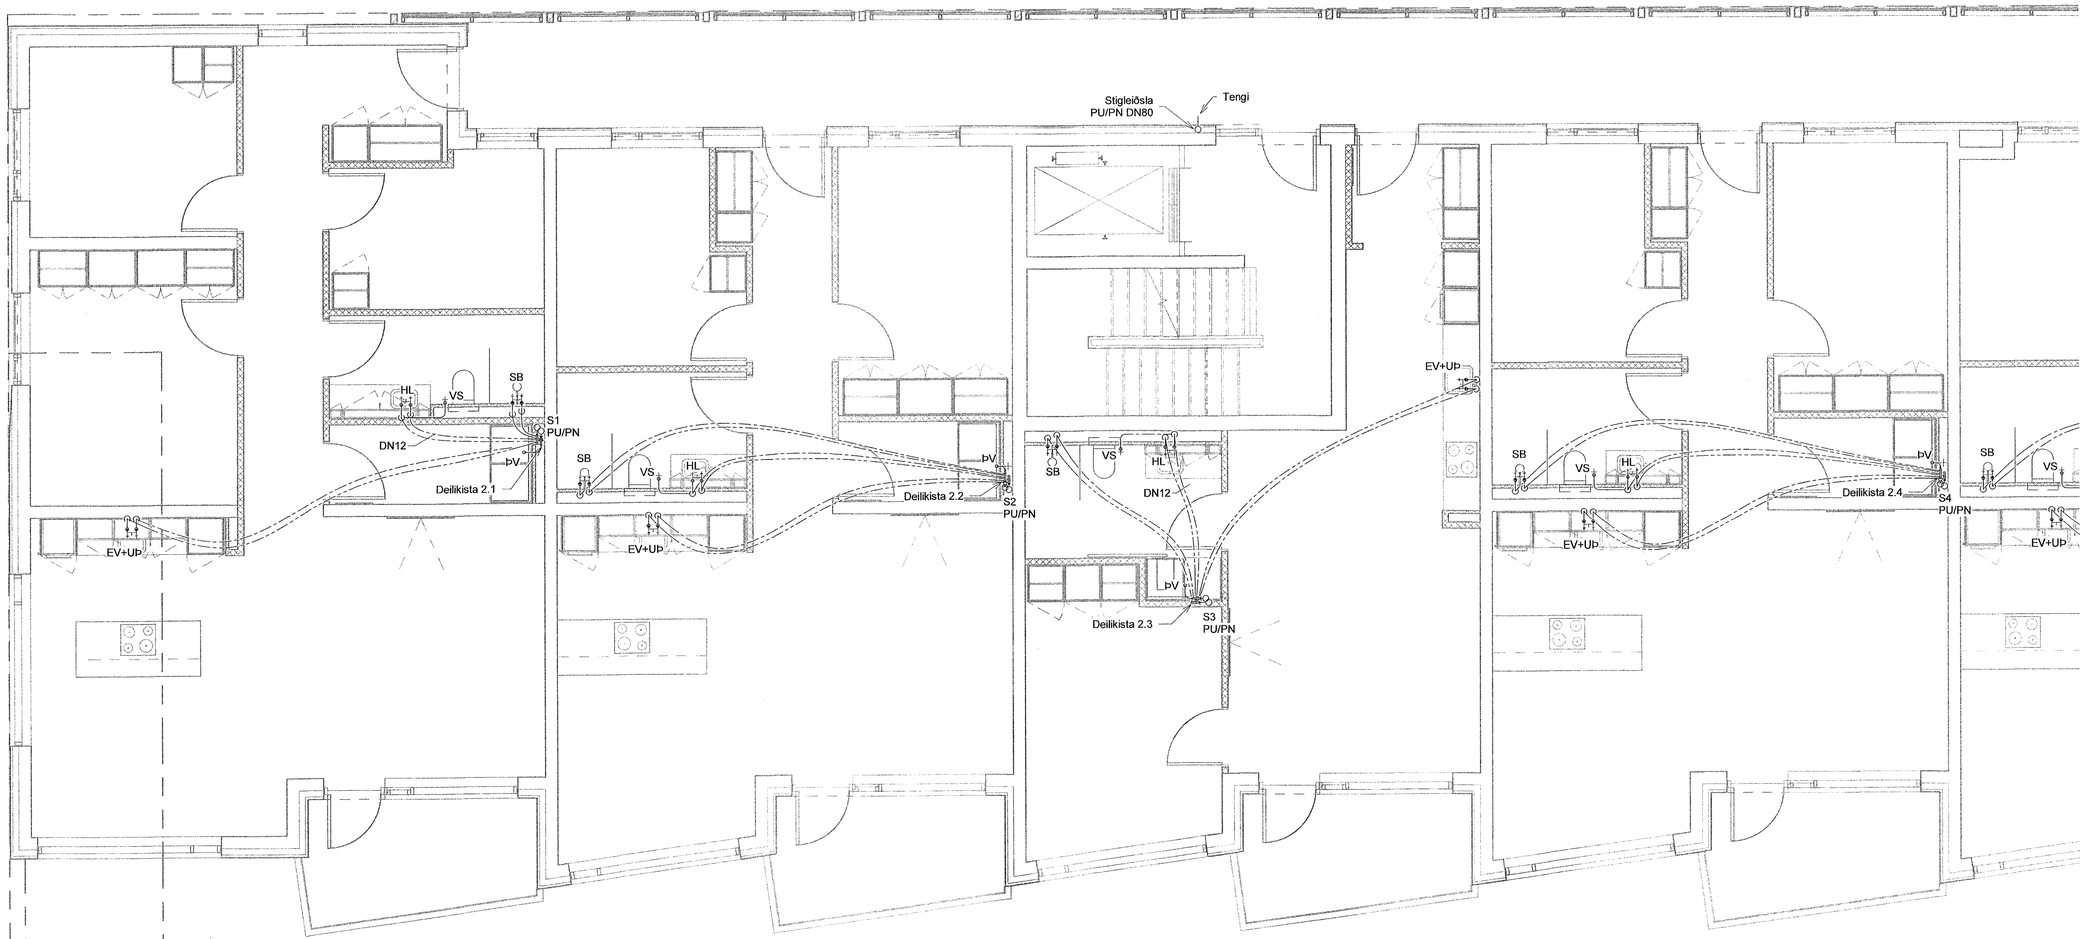

Samþykkt þann
25. JÚLÍ 2023
Byggingarfulltrúinn í Hafnarfirði

Útg.	Dags.	Lýsing	Nafn
1	28.06.2023	FRUMÚTGÁFA	HÖÖ

SKÝRINGAR - NEYSLUVATN:

- KALT NEYSLUVATN
- HEITT NEYSLUVATN
- HEITT NEYSLUVATN, HRINGRÁS

SJÁ ALMENNAR SKÝRINGAR Á TEIKN. P0-01 OG P0-03

ALLAR HULDAR NEYSLUVATNSLAGNIR ERU m/EINANGRUN

TENGING VIÐ DEILIKISTUR ER DN15

TENGINGAR AÐ TÖPPUNARSTÖÐUM ER DN12, NEMA ANNAÐ SÉ TEKIÐ FRAM Á TEIKNINGU.

ALLAR STOFNLAGNIR ERU m/EINANGRUN.

ALLAR INNSTEYPTAR RÖR-Í-RÖR NEYSLUVATNSLAGNIR ERU DN15 PEX MEÐ SÚREFNISKÁPU, NEMA ANNAÐ SÉ TEKIÐ FRAM Á TEIKNINGU.

ALLAR HRINGRÁSARLAGNIR ERU DN12 NEMA ANNAÐ SÉ TEKIÐ FRAM Á TEIKNINGU.

NOTA SKAL VOTTAÐAR LAGNIR.

LYKILMYND

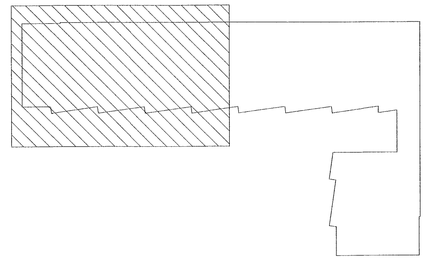

1:50 0 0,5 1 1,5 2 2,5 m

VERKFRÆÐISTOFA

NNE Verkfræðistofa ehf
Hæðasmári 6 - 201 Kópavogur Ísland
s. 899-3077 / 899-3577
Kt. 460421-0470, nne@nne.is www.nne.is

ÁSHAMAR 50

221 HAFNARFJÖRÐUR

SÉRUPPDRÁTTUR - PÍPULAGNIR
NEYSLUVATNSLAGNIR - GRUNNMYND 2.HÆÐ

Hönnun:	SJ	**Verknúmer:**	22047
Teiknað:	SJ	**Mælikvarði:**	1:50
Yfirfarið:	NG	**Dagsetning:**	28.06.2023
Samþykkt: Hákon Örn Ómarsson Kt. 300577-3189		**Teikn.nr:**	P2-21
Áritun hönnunarstjóra: Þorvarður L. Björgvinsson Kt. 250572-3529		**Útgáfa:**	1

Útgáfa / Dagsetning aðaluppdrátta: A7 13.06.2023

Copyright © NNE Verkfræðistofa ehf - Hönnuður áskilur sér allan rétt á teikningum - Fjölföldun er háð sérstöku samþykki

Plot: 09/09/20
Save: 29.6.2023 11:10:33
Skrá: M:\AVR\22\22047 - Ásharnar 50\02 DESIGN\02 P - PÍPULAGNIR\P2_Ásharnar 50_Neysluvatnslagnir.rvt

A1