
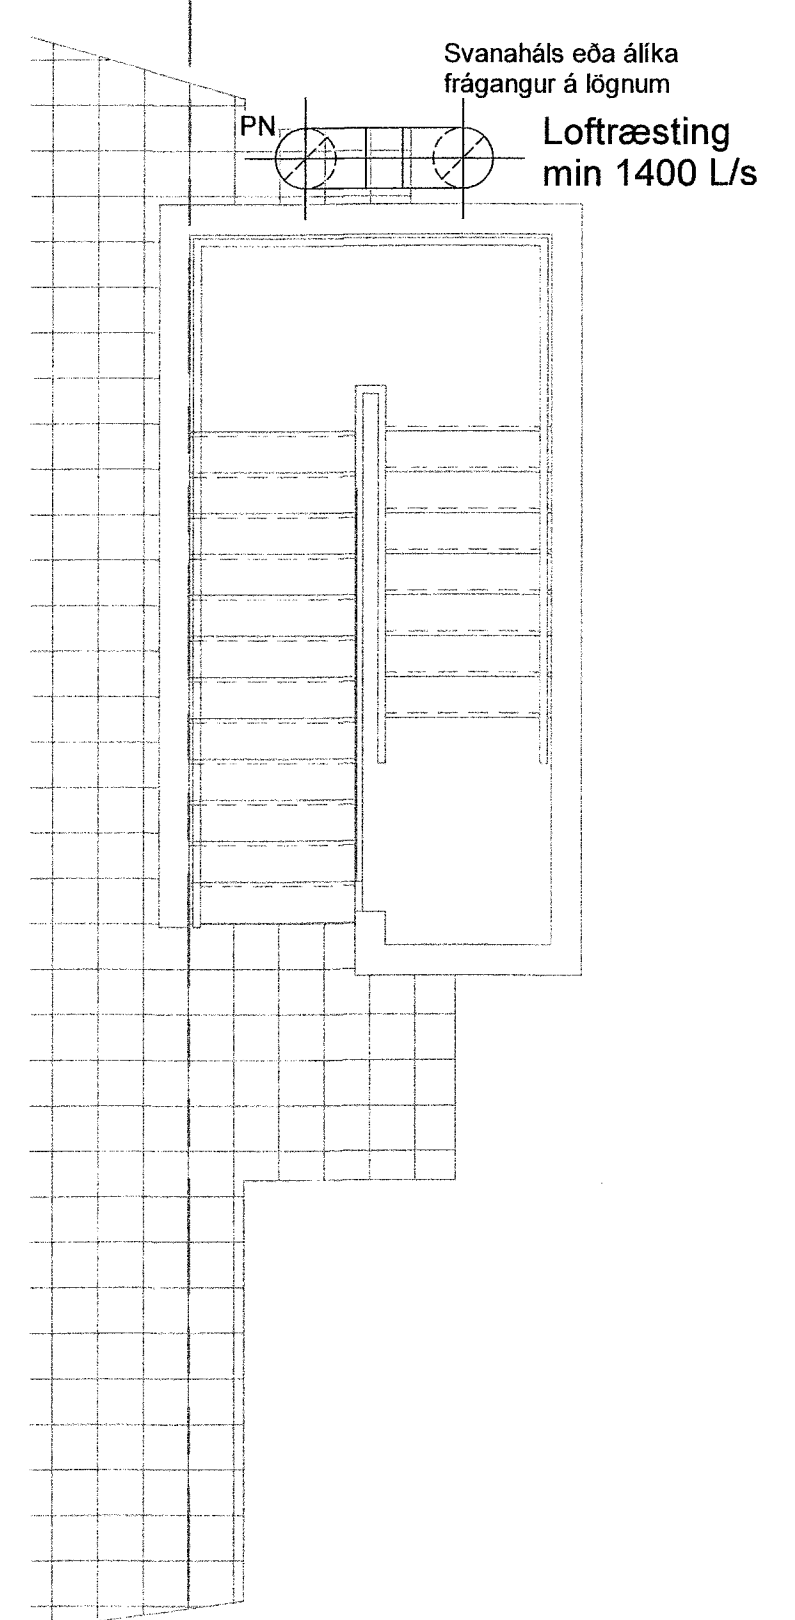


Samþykkt þann  
25. JÚLÍ 2023  
Byggingarfulltrúinn í Hafnarfirði  
*Hákon Ómarsson*


Útg.	Dags.	Lýsing	Nafn
1	28.06.2023	FRUMÚTGÁFA	HÖÖ

SJÁ ALMENNAR SKÝRINGAR Á TEIKN. P0-01 OG P0-02  
ÞVERMÁL LOFTRÆSILAGNAR ER Ø100mm ÚR BLIKKI NEMA  
ANNAD SÉ TEKID FRAM.  
ELDVERJA ÞARF LAGNIR MEÐ EINANGRUN, SEM KOMA  
FRÁ ÖÐRU BRUNAHÓLFI OG LIGGJA Í ÖPNU RYMI

LOFTBIL UNDIR HURÐ EDA  
YFRISTRAUMS RIST

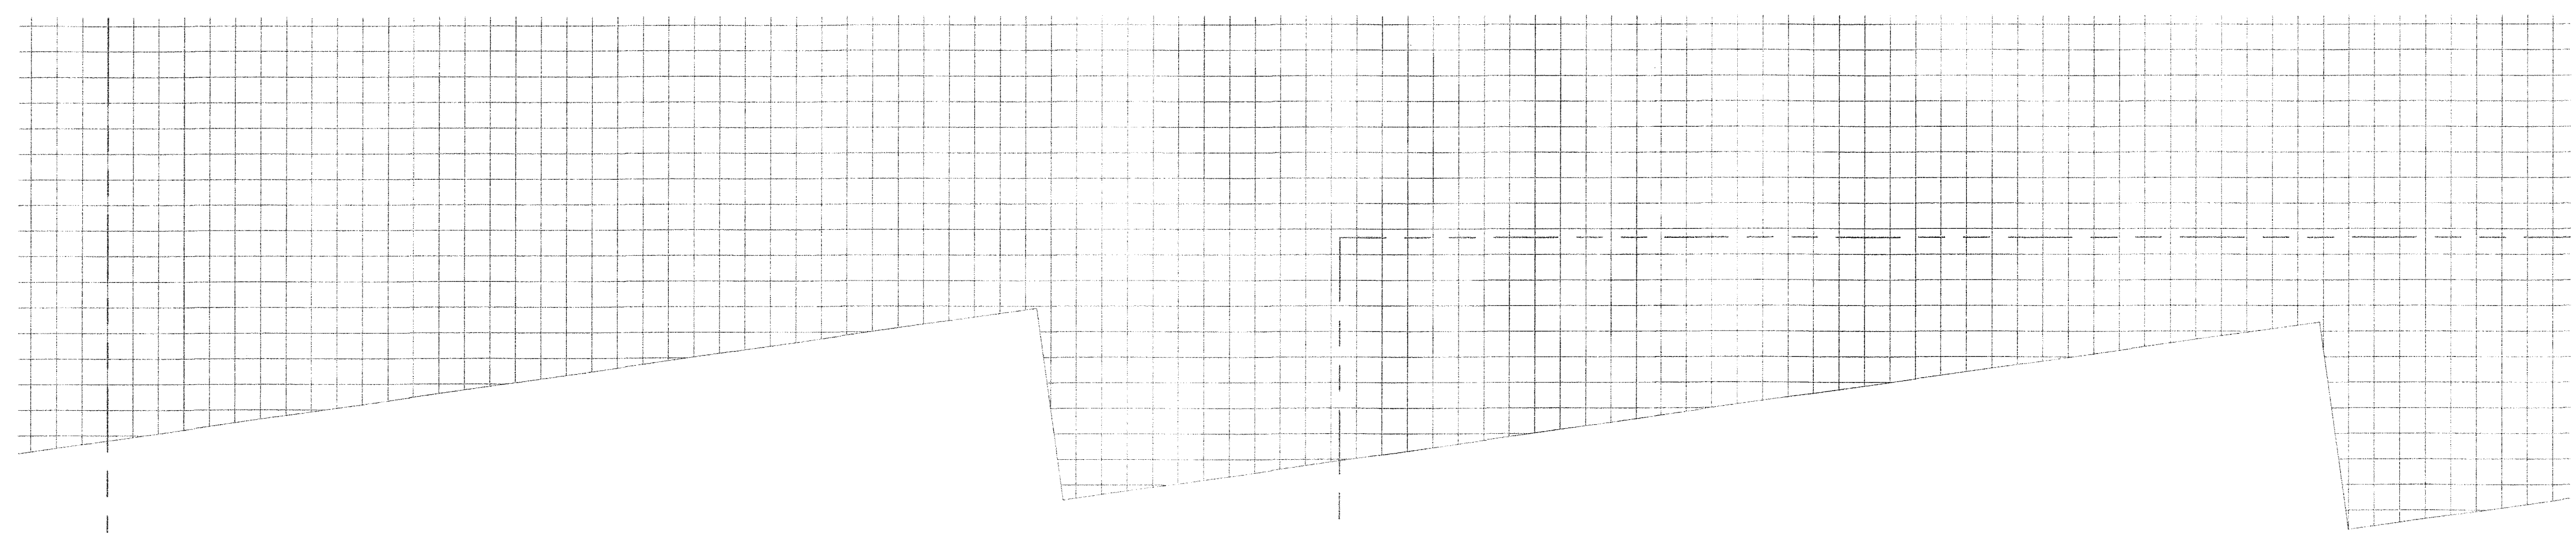


Lykilmynd

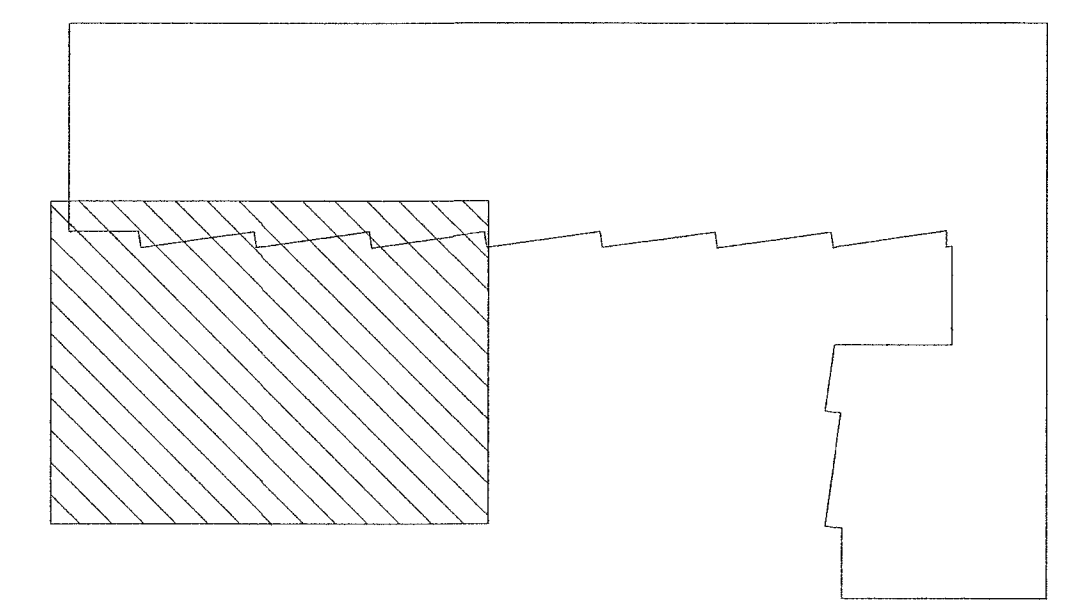

**NNE VERKFRÆÐISTOFA**  
NNE VERKFRÆÐISTOFA ehf  
Hæðarnri 6 - 201 Kópavogur Ísland  
s. 899-3071 / 899-3577  
Kl. 460421-0470, nne@nne.is www.nne.is

**ASHAMAR 50**  
221 HAFNARF JORDUR  
SERUÞPRÁTTUR - PÍPULAGNIR  
LOFTRÆSTING - GRUNNMYND 1.HÆÐ

Hönnun:	NG	Verknúmer:	22047
Teiknað:	NG	Mælikvarði:	1:50
Yfirfarið:	SJ	Dagsetning:	28.06.2023
Samþykkt:	<i>[Signature]</i>	Teikn.nr.:	P4-14
Hákon Óm Ómarsson Kl. 300577-3189		Útgáfa:	1
Áritun hönnunarstjóra: Pörvarður L. Björgvinsson Kl. 250572-3529	<i>[Signature]</i>		
Útgáfa / Dagsetning aðalupplýsinga: A / 13.06.2023			

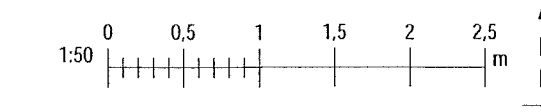

Skýr. 28.06.2023 13:05:43  
Prnt. 02/08/23