



Svalahandrið svalir 4 og 4B

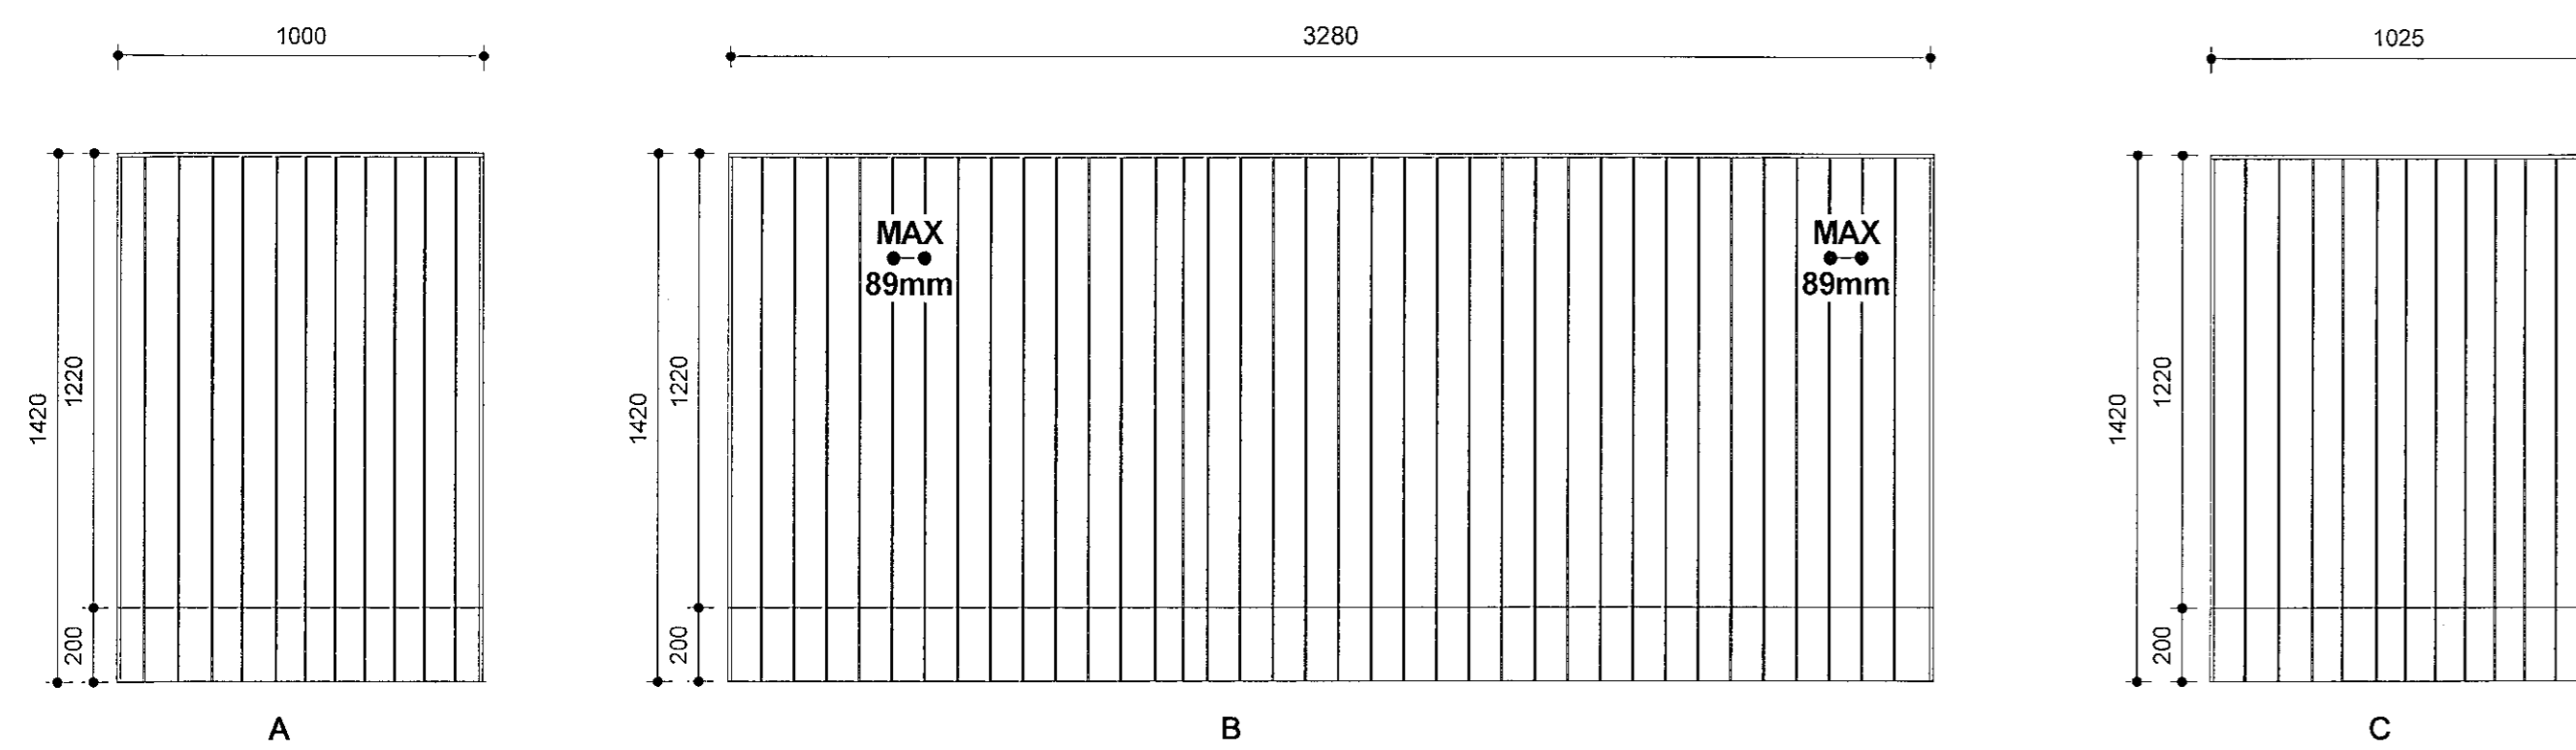


Svalahandrið svalir 04-4B mhl.06

mkv: 1 : 20

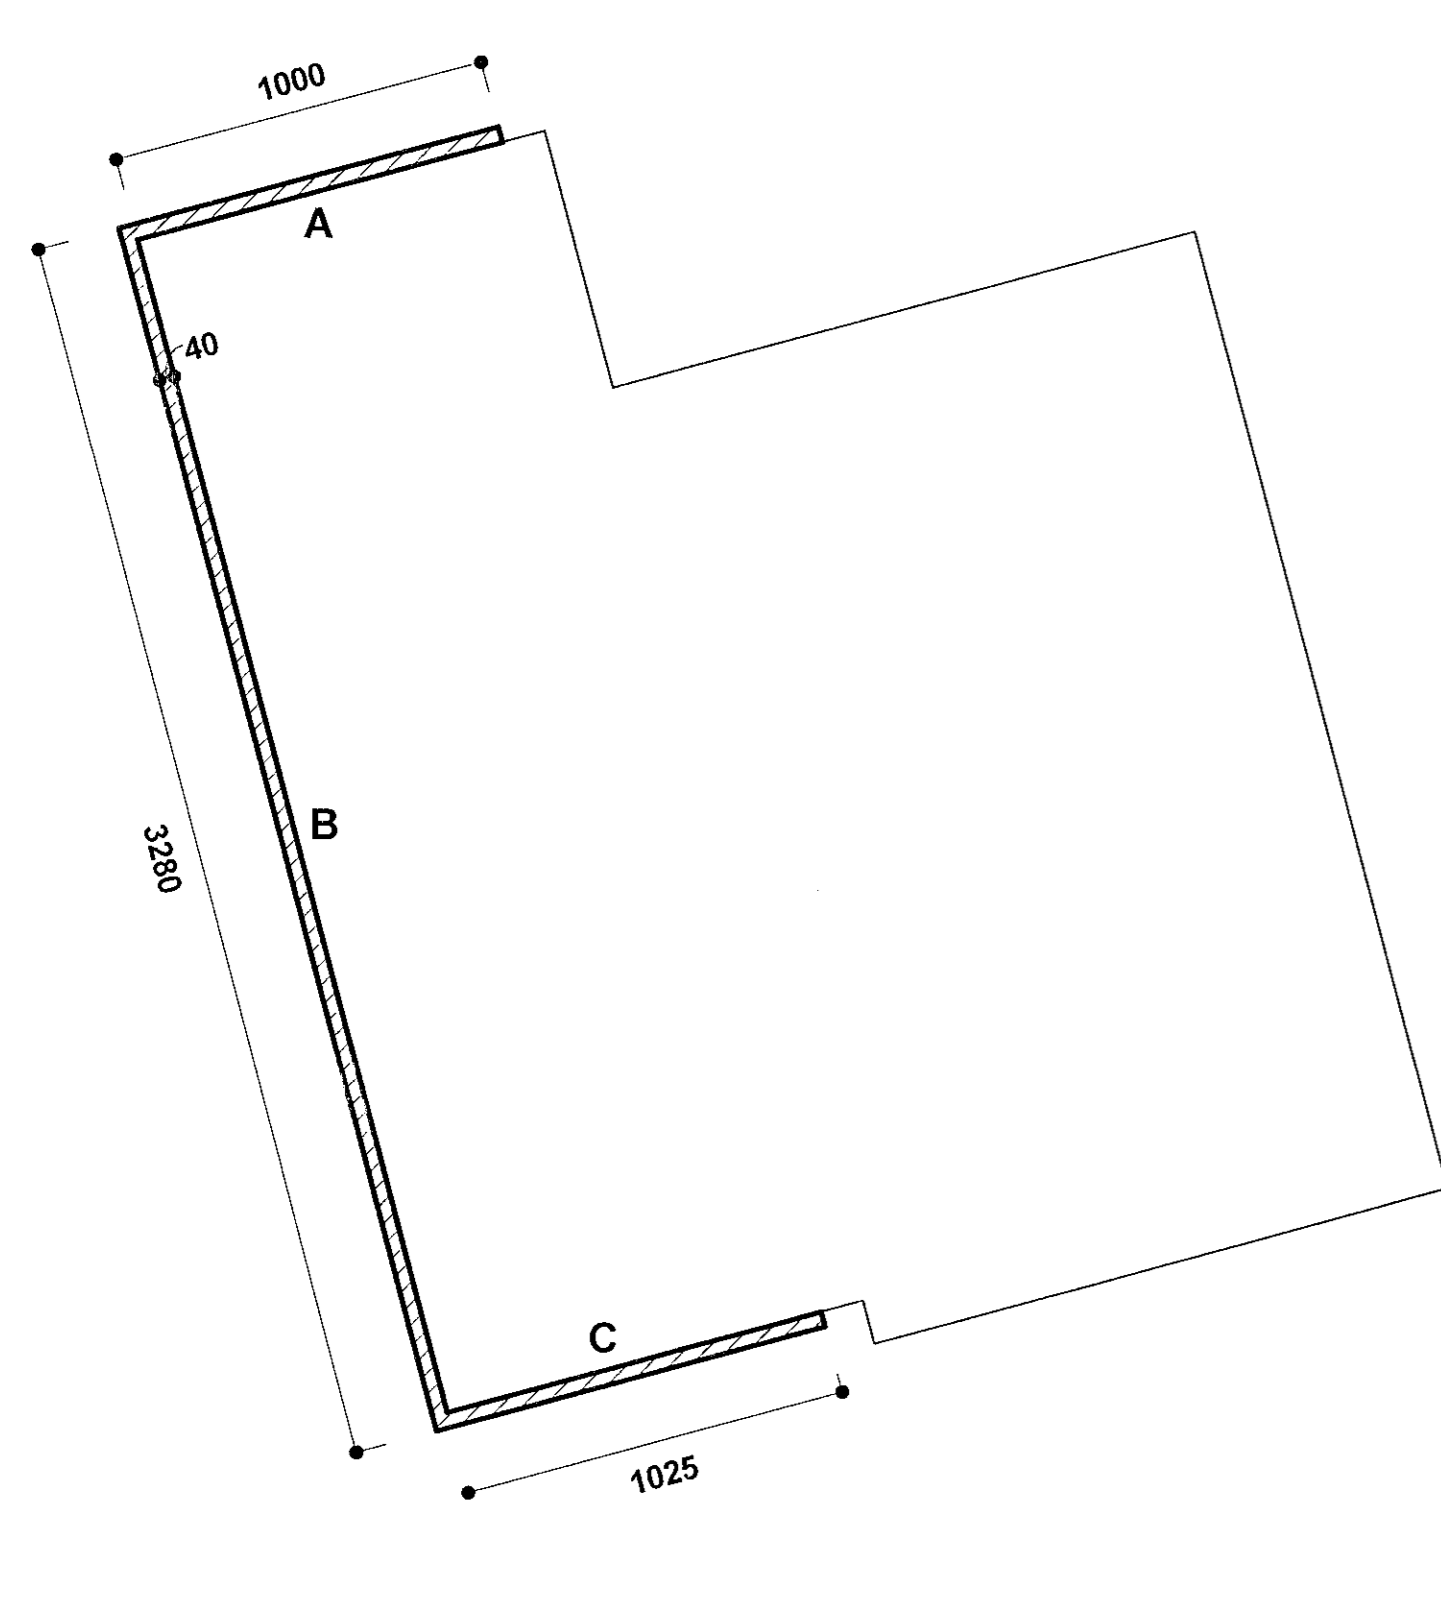

Grunnmynd svalir 4 mhl.06


mkv: 1 : 20

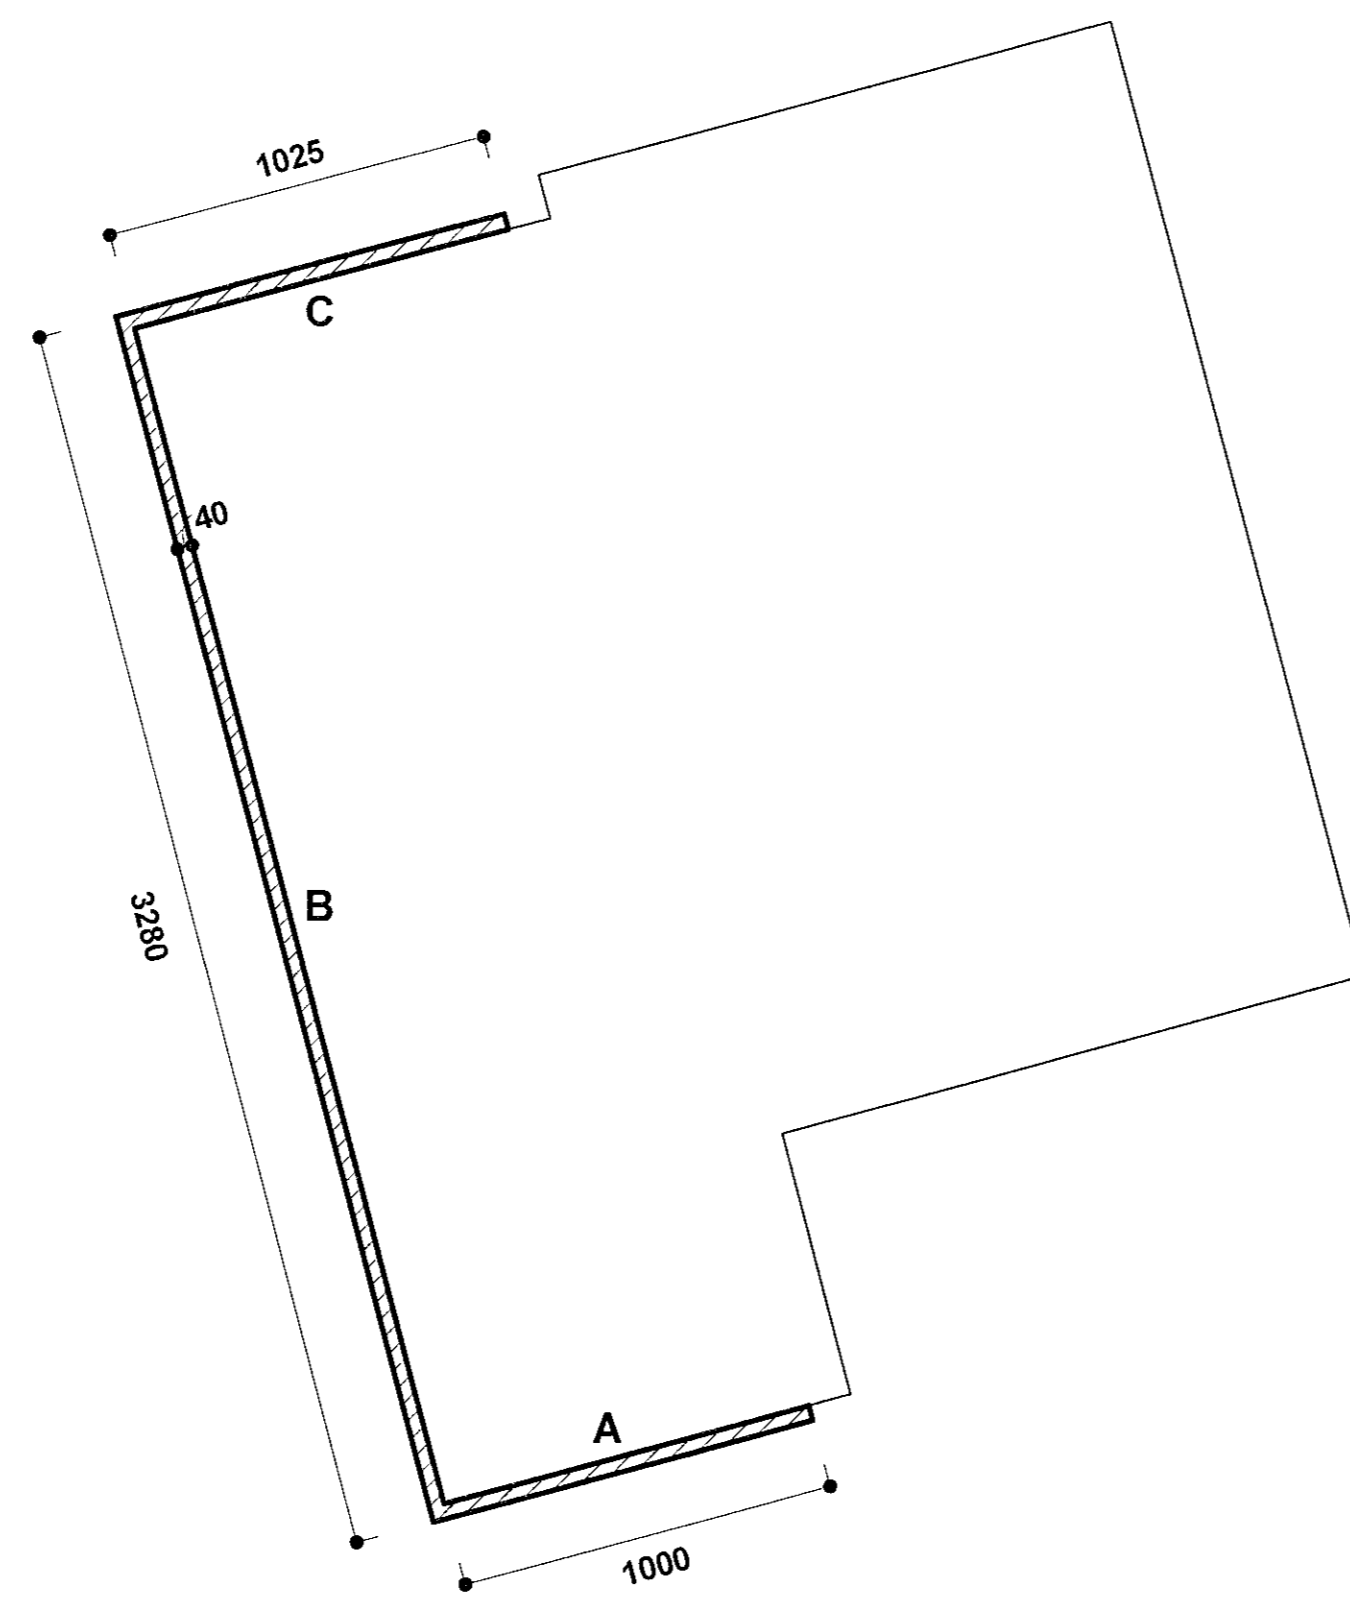

Grunnmynd svalir 4B mhl.06


mkv: 1 : 20

Svalahandrið svalir 5

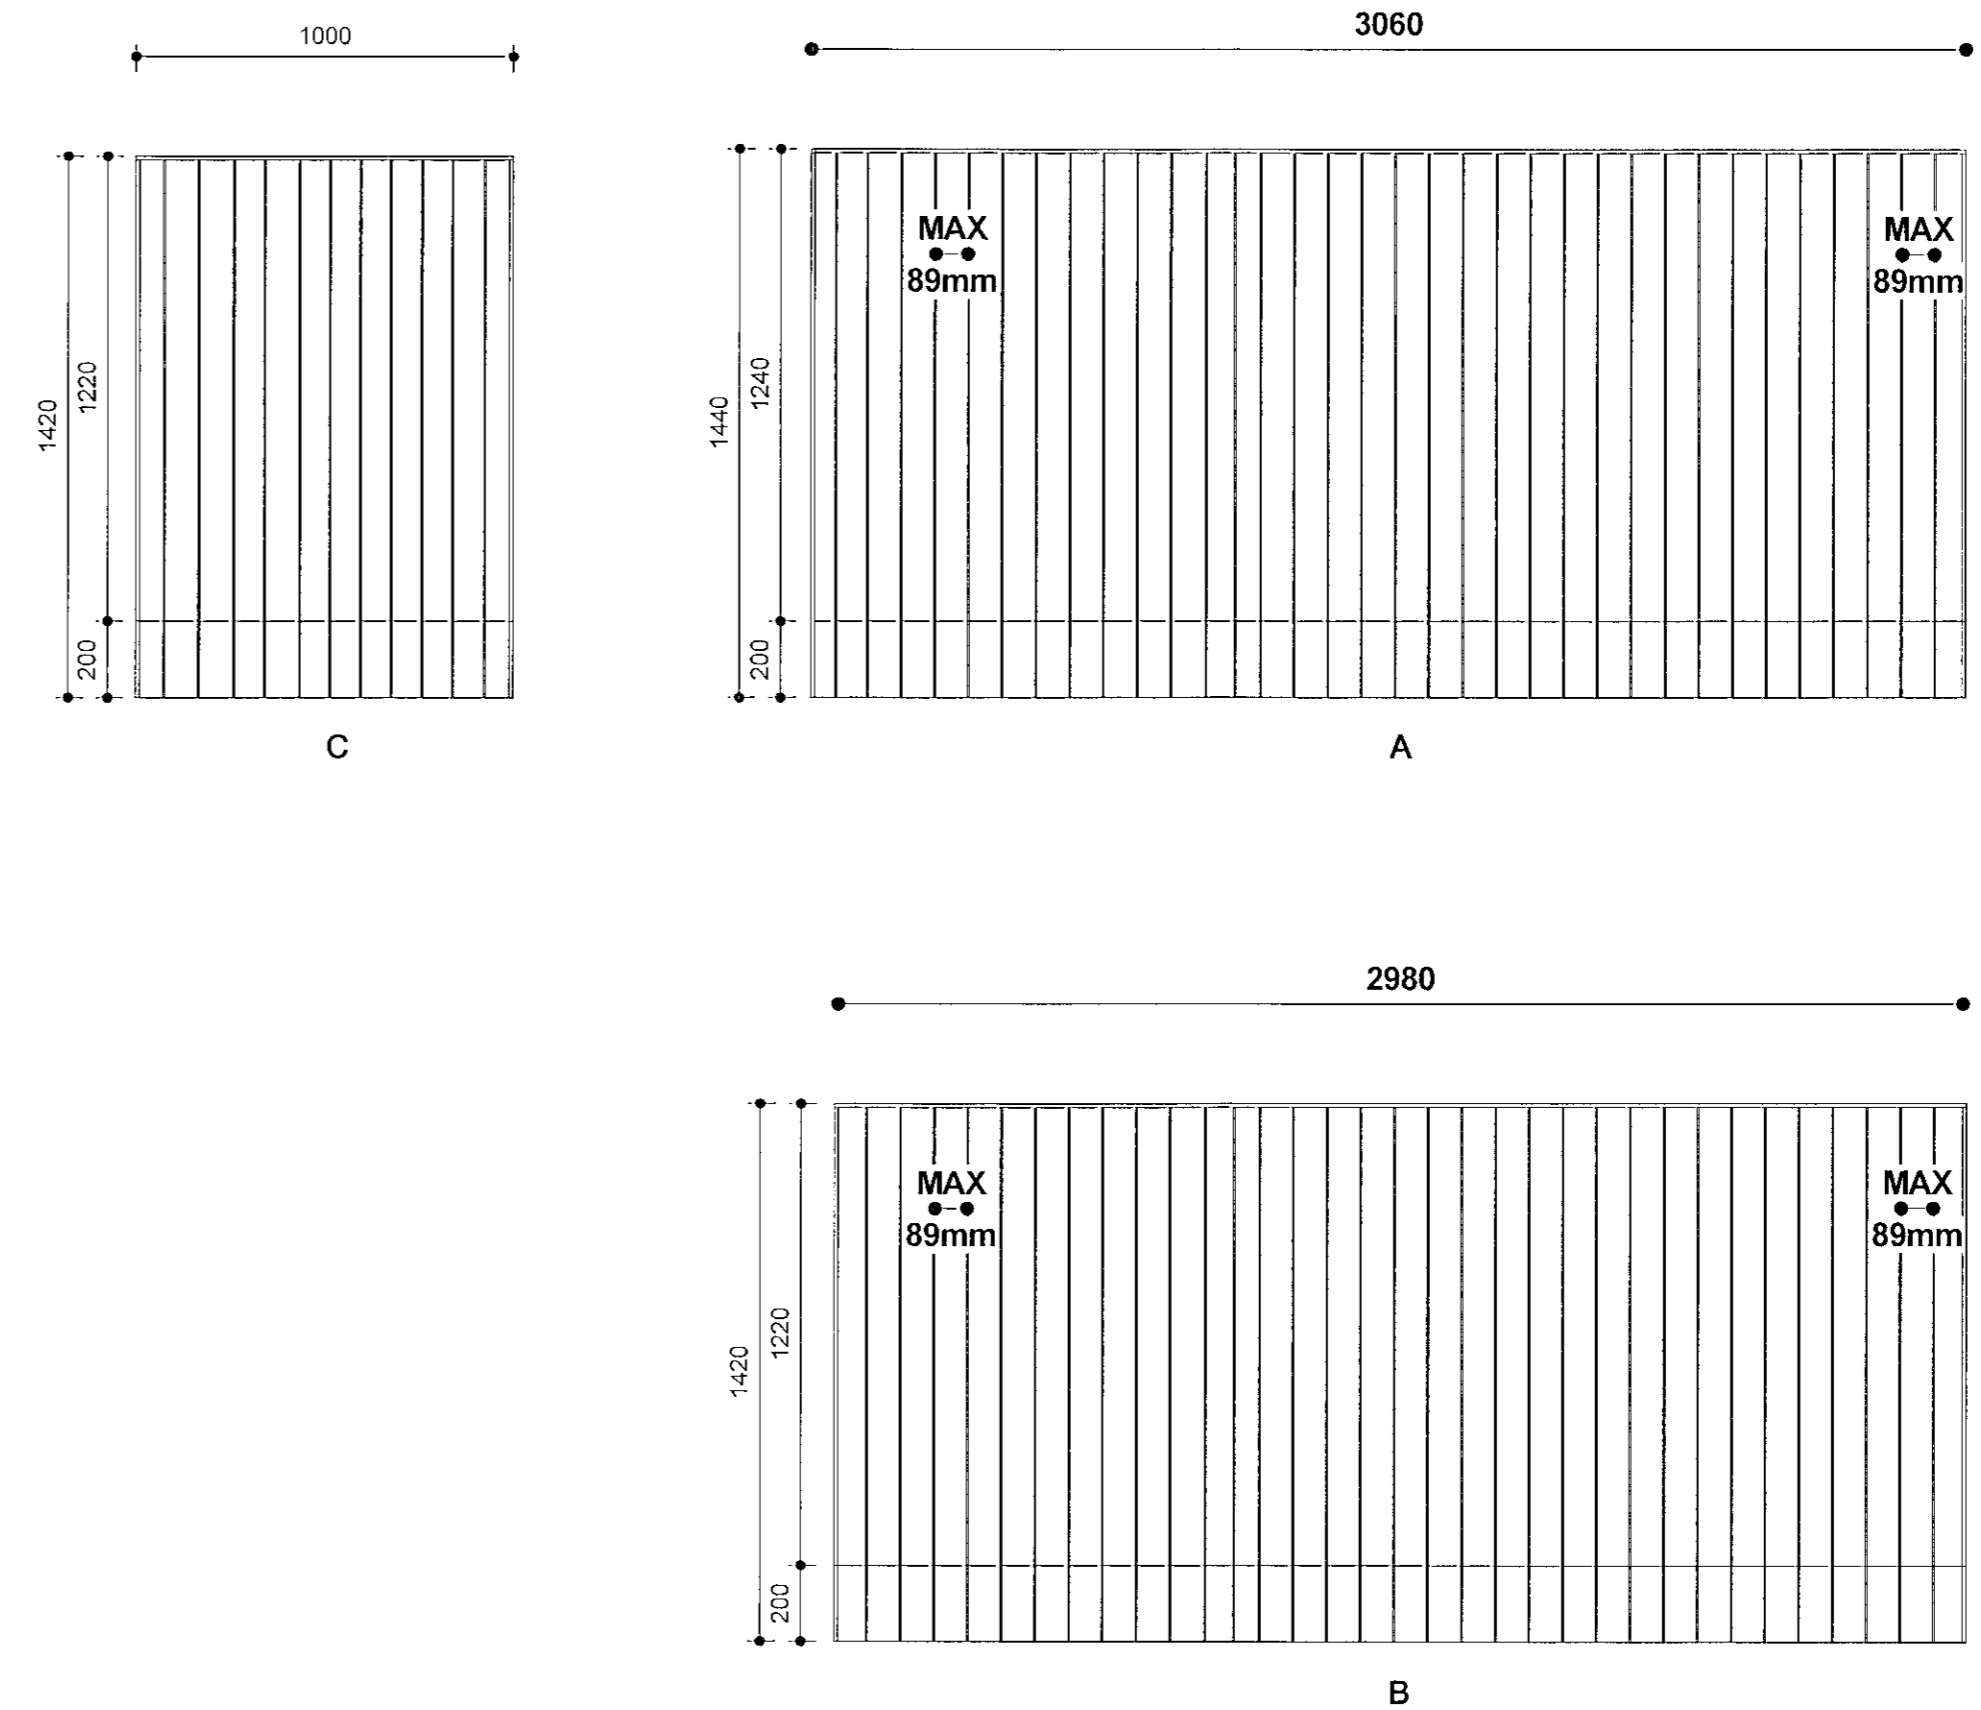

Svalahandrið svalir 5 mhl.06


mkv: 1 : 20

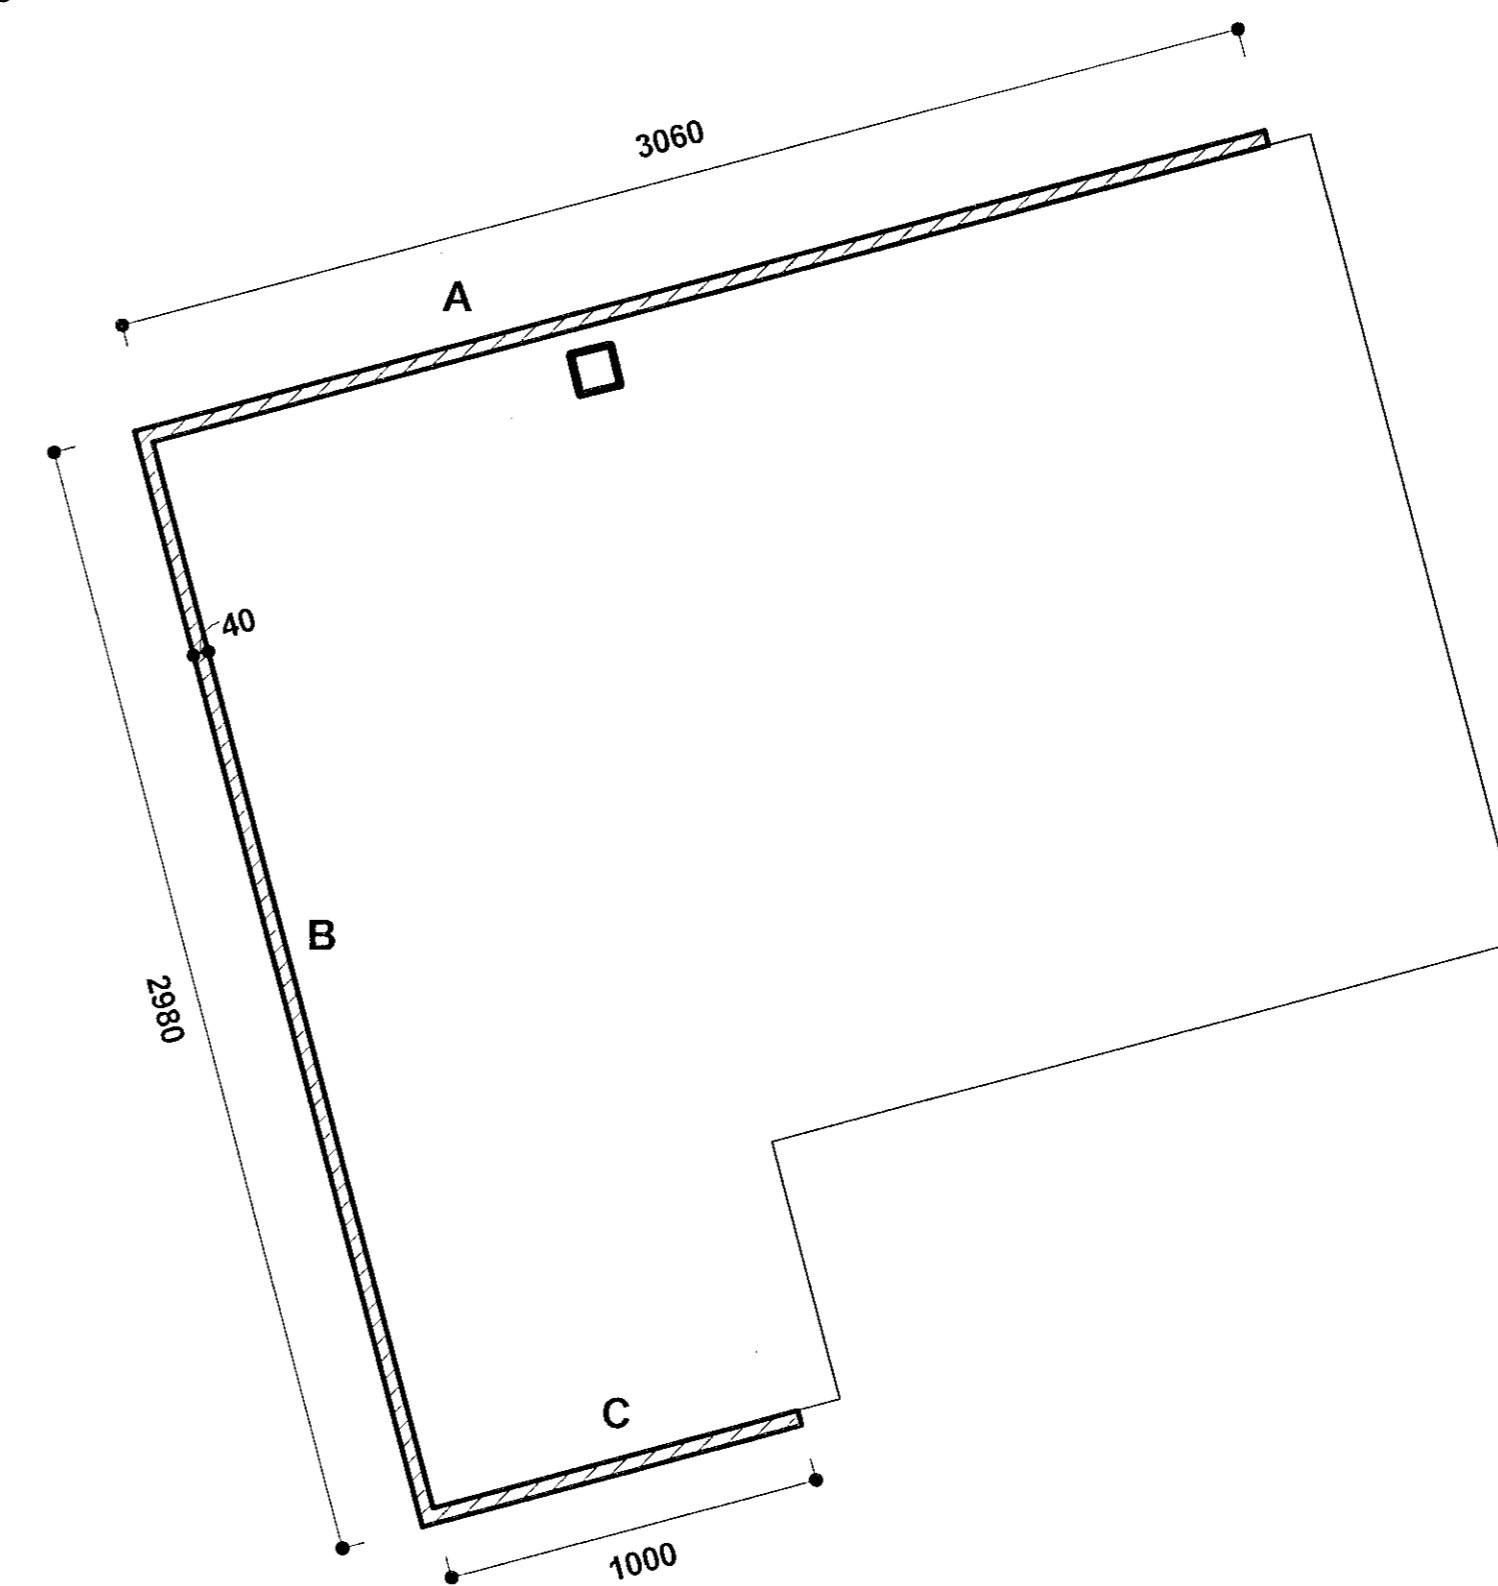

Grunnmynd svalir 5 mhl.06

mkv: 1 : 20


Samþykkt þann
01. ágú. 2023
Fh. byggingarfulltrúans í Hafnarfirði
Róbert A. Róbertsson

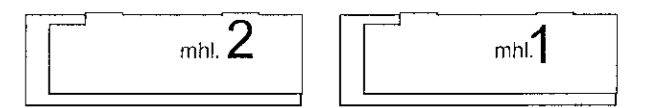

Handrið:
Flatstál 6x40mm
Handlisti og útkantar flatstál 10x40mm
Stálplata framaná svalaplötu 5mm í þykkt
Galvaniserað og málað:
RAL 7016
Endniæg handriðsmál takist á staðnum áður en smíði hefst

VERKTEIKNINGAR SKV. SAMÞYKKTUM
ADALUPPDRATTUM ÞANN: 14.12.2022

A 27.04.2023 mál flatstáls uppfært í texta
BREYTINGAR

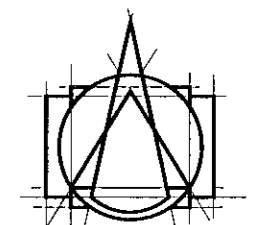

T.ark
ARKITEKTAR
HÁTÚNI 2b - 105 REYKJAVÍK
Sími: 540 5700
tark@tark.is - www.tark.is

VERKJÓST
Áshamar 12-26
Fjölbýlishús, mhl.06
Verkteikningar

VERK
Svalahandrið 4-5 - Áshamar 26 -
mhl.06

MÁL: 1 : 20 / A1
HANNADI: ÁÁ
YERKJARIB: ISC
VERKNÖMER: 753-261

DAGS: 01.06.2023
TEIKNAR: GE,BS

FL. TEIKNINGANÖMER: 04 2.13-16 A

SAMP. Ásger Ásgeirsson

Öll árit og afrit tekið á höfuðið, er það samþykki höfundar, skv. ákvaðnum höfundalaga.