




Stigi 7 mhl.06 1/2 stigahandrið
mkv: 1 : 20

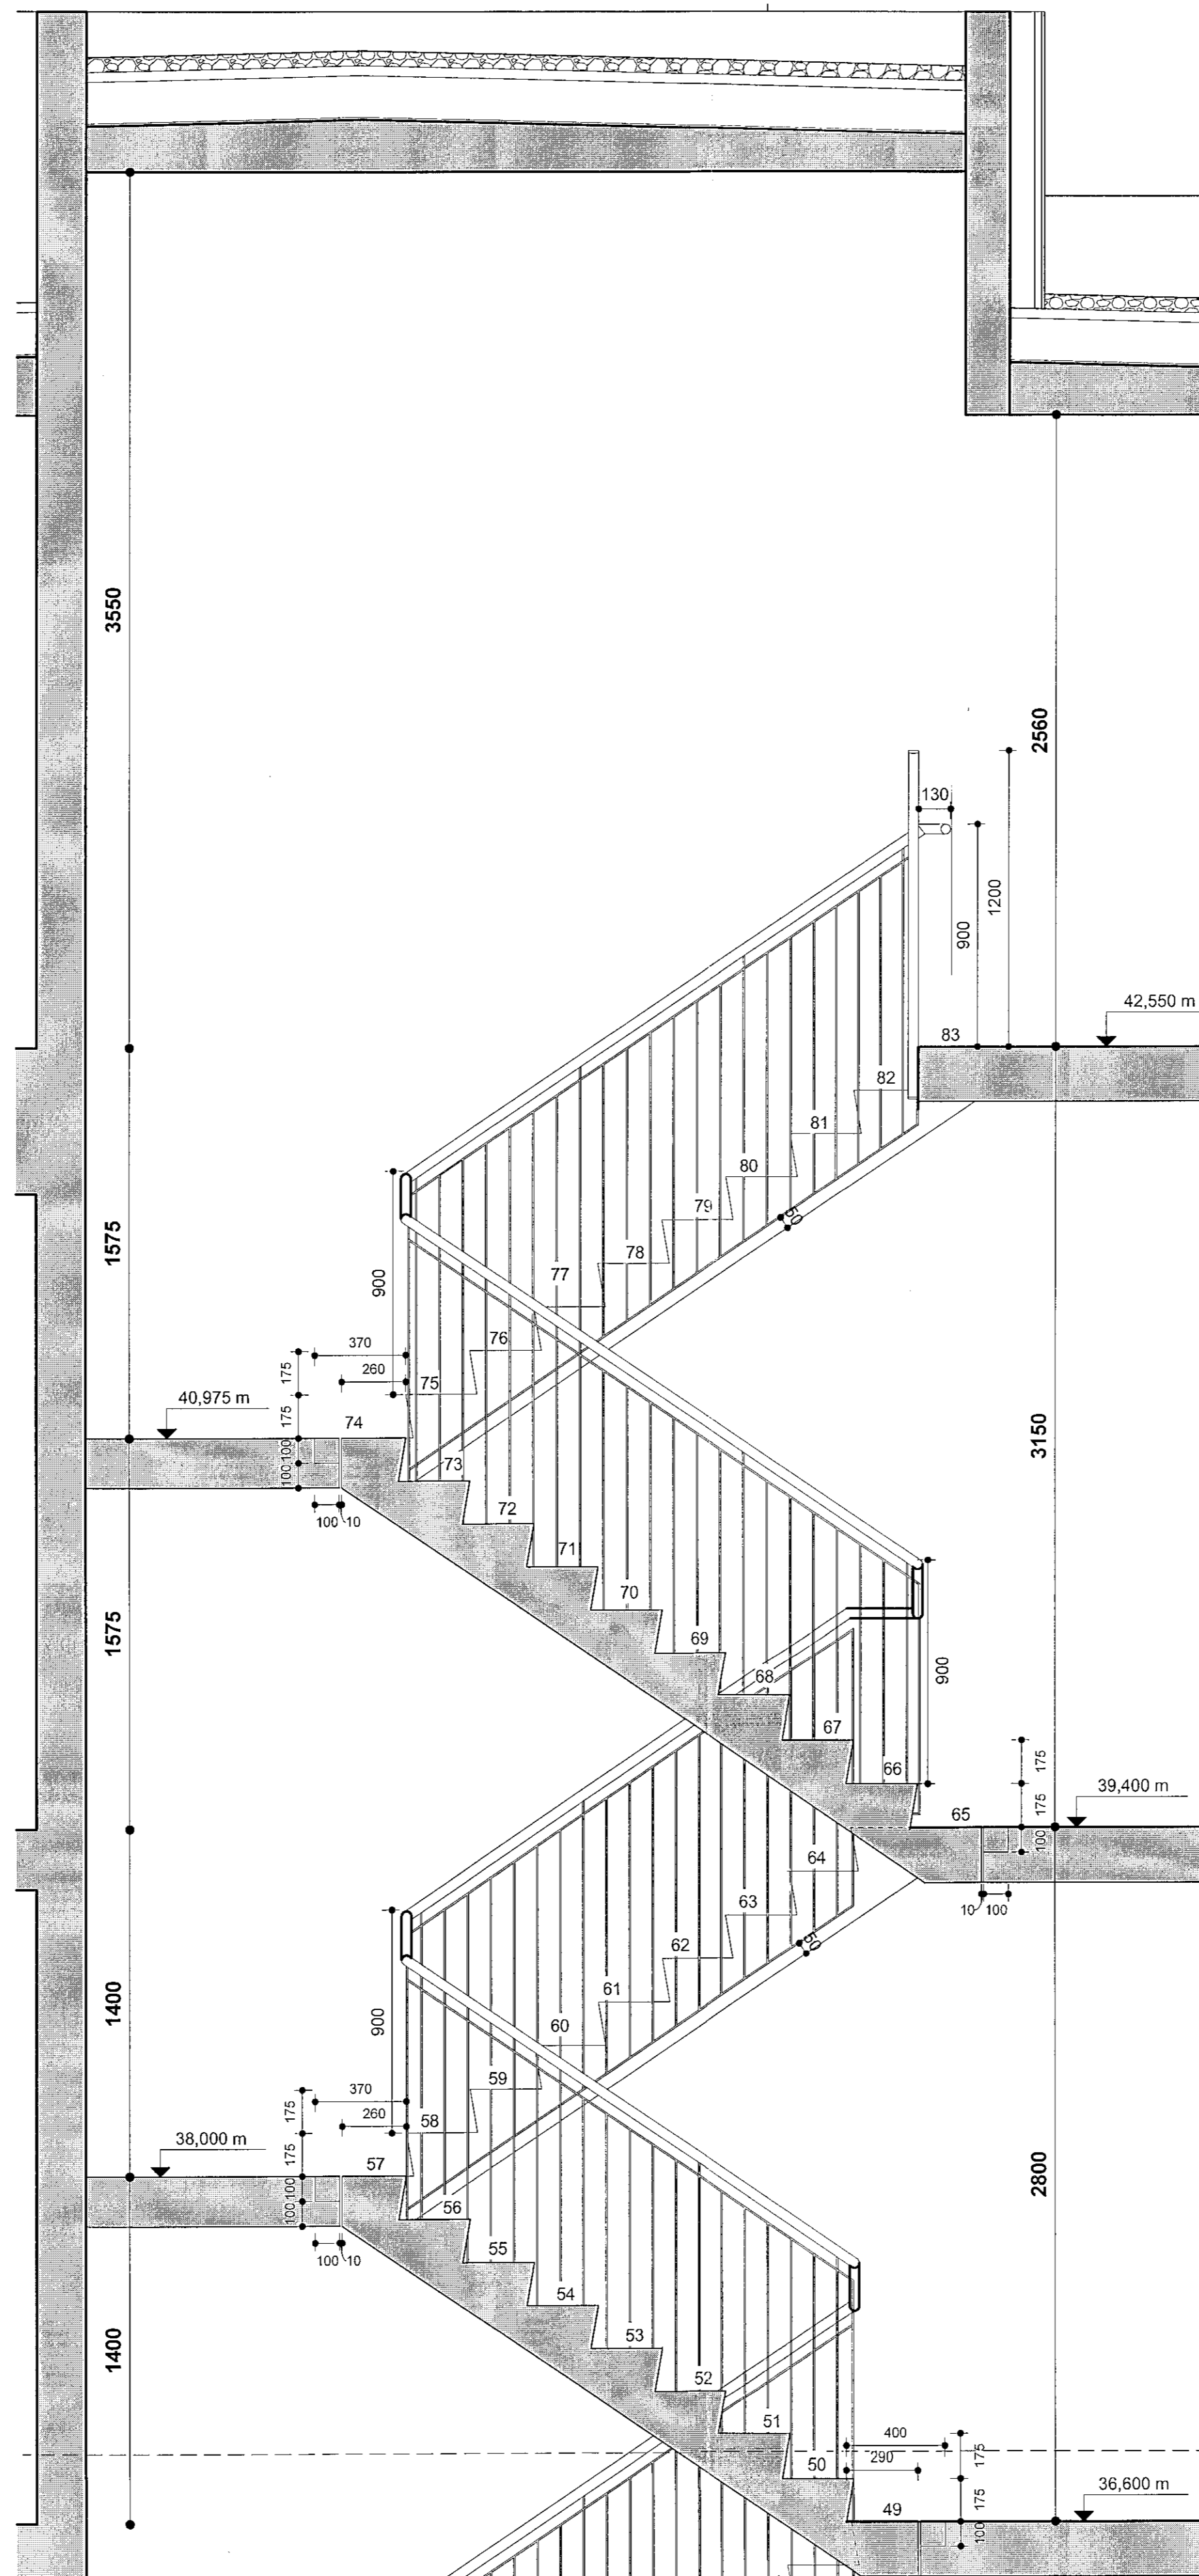

Stigi 7 mhl.06 2/2 Stigahandrið
mkv: 1 : 20

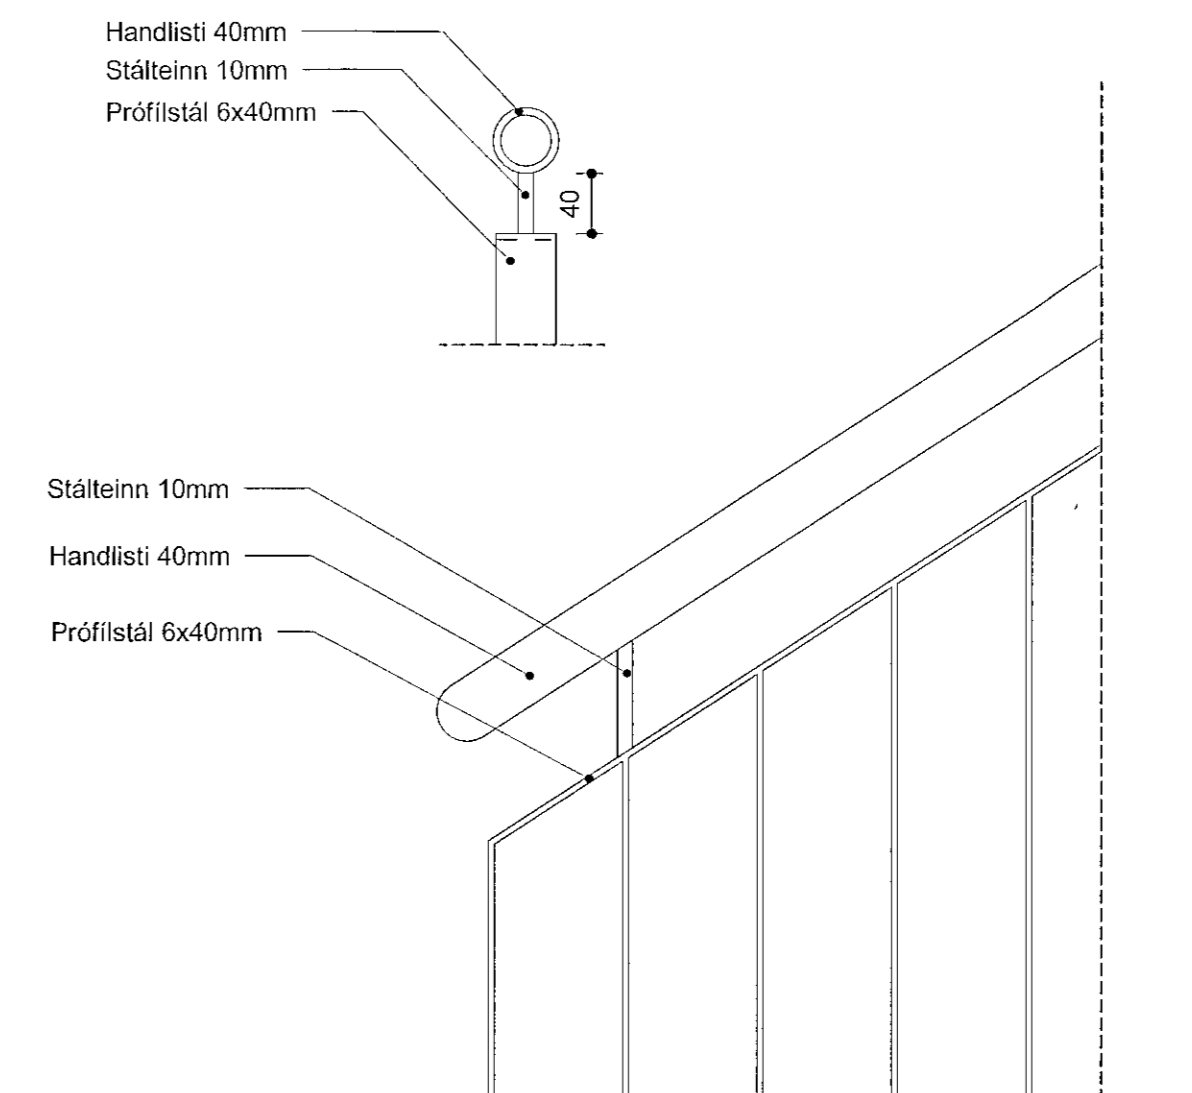


Stigahandrið deili mhl.06
mkv: 1 : 5

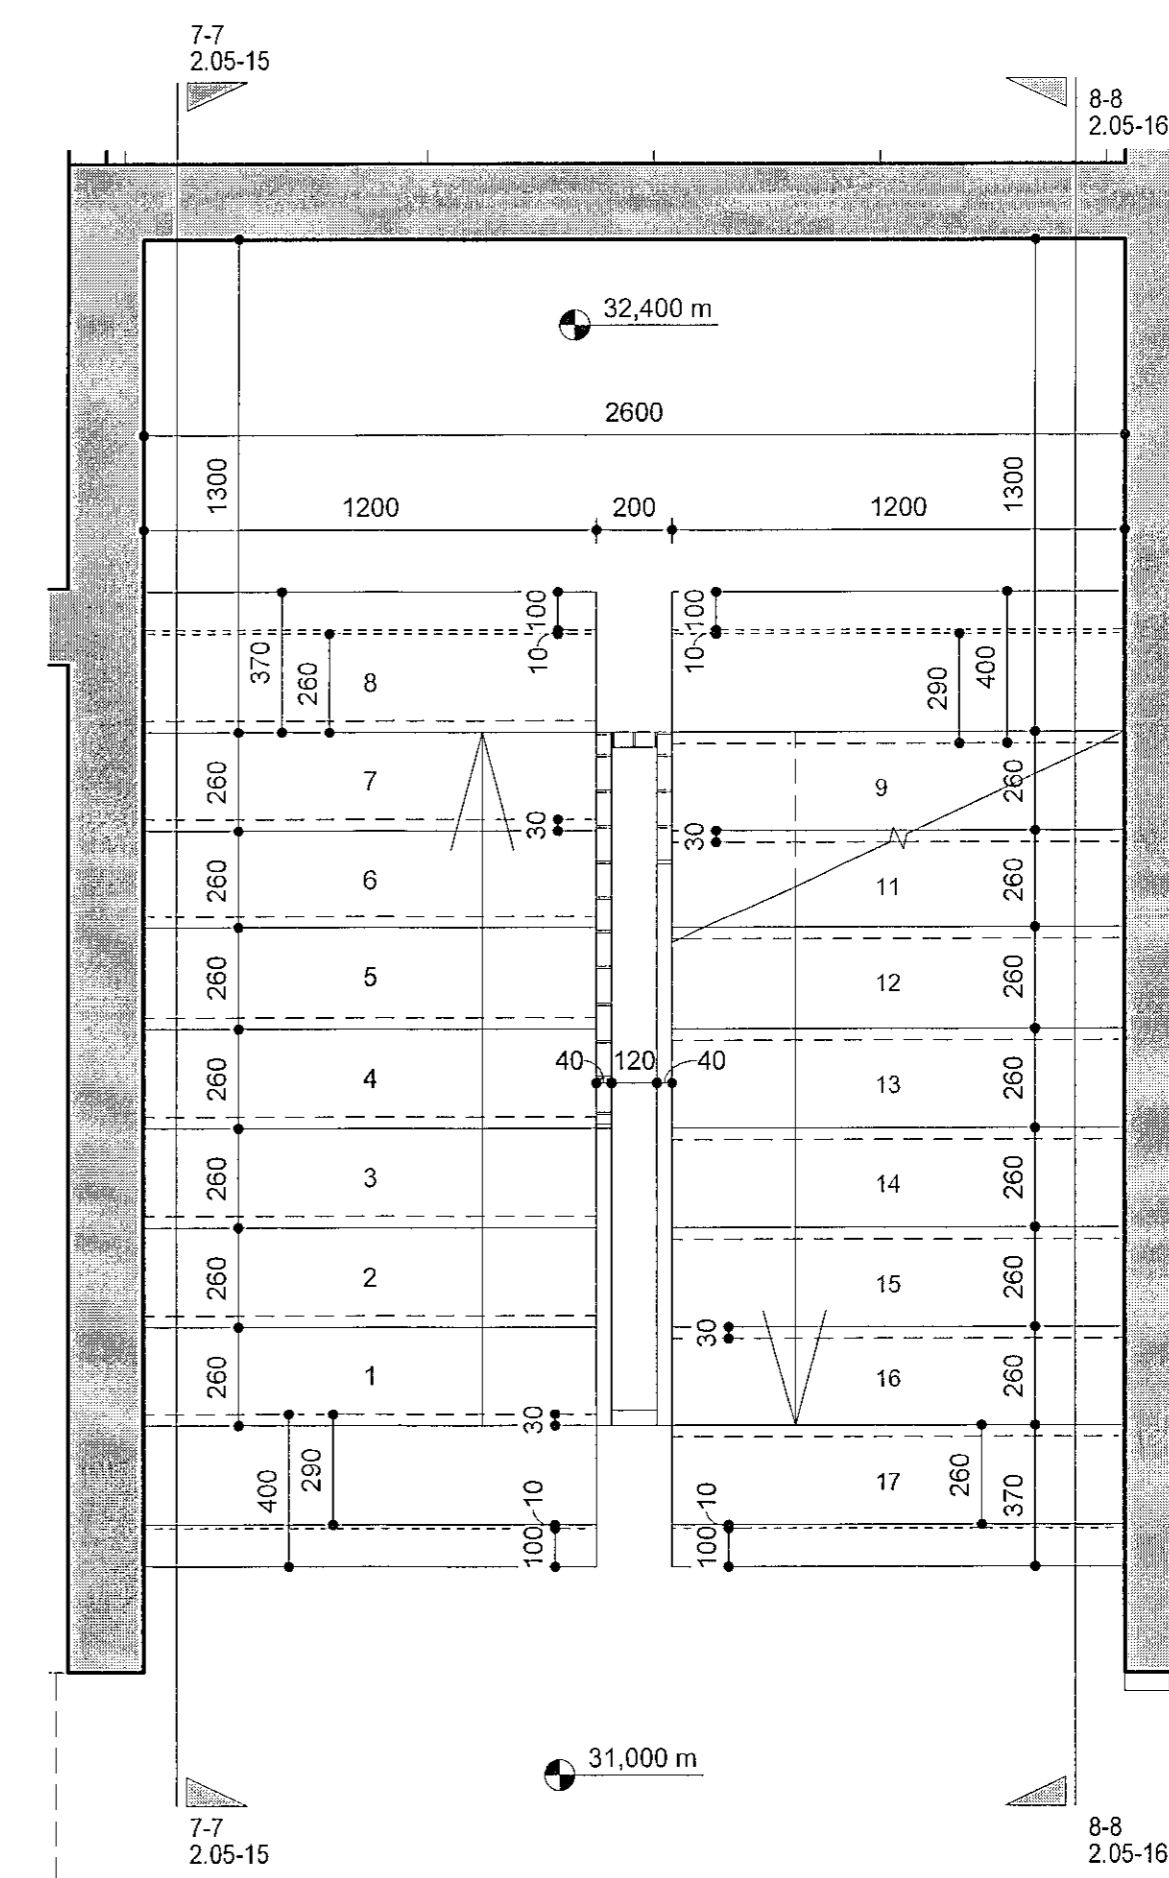

Stigi 1.hæð, Áshamar 26 Stigahandrið
mkv: 1 : 20

Gönguhlutfall stiga
Framstig 260mm
Uppstig 175mm
Innskot 30mm

Samþykkt þann
01. ágú. 2023
Fh. byggingarfulltrúans í Hafnarfirði
Róbert A. Róbertsson

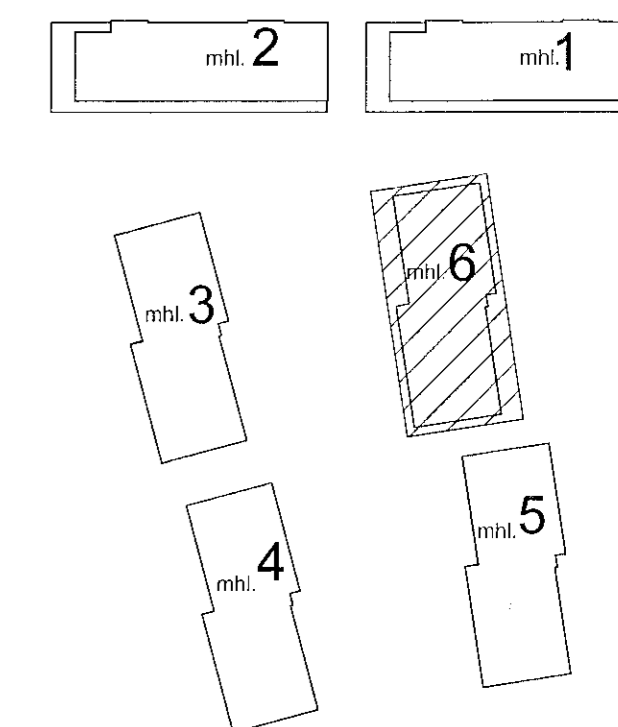


LITUR Á HANDRIÐI:
RAL 7016

Endanleg handriðsmál takist á staðnum áður
en smíði hefst

VERKTEIKNINGAR SKV. SAMÞYKKTUM
AÐALUPPDRÁTTUM ÞANN: 14.12.2022

BREYTINGAR

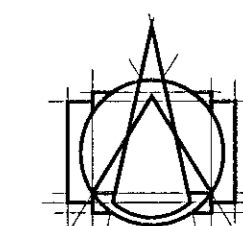

T.ark
ARKITEKTAR
HÁTÚNI 2b - 105 REYKJAVÍK
Sími: 540 5700
tark@tark.is - www.tark.is

VERKHEITI
Áshamar 12-26
Fjölbýlishús, mhl.06
Verkteikningar

VERK
Stigahandrið yfirlit - Áshamar 26 - mhl.06

MÁL: As indicated / A1
HÁNNAD: AA
YFIRFARIÐ: ISC
VERKINGMER

DAGS.: 01.06.2023
TEKNAÐ: GE

753-261 04 2.05-25

SAKVAÐ: Róbert A. Róbertsson Arkitektar T.ark KL 050161-5429

Öll útlín og afrit teikninga, að litlaus eða held, er það samþykkt höfundara, skv. áskvæðum höfundarágáa.