



Samþykkt þann
 01. ágú. 2023
 fh. byggingarfulltrúans í Hafnarfirði.
 Róbert A. Róbertsson

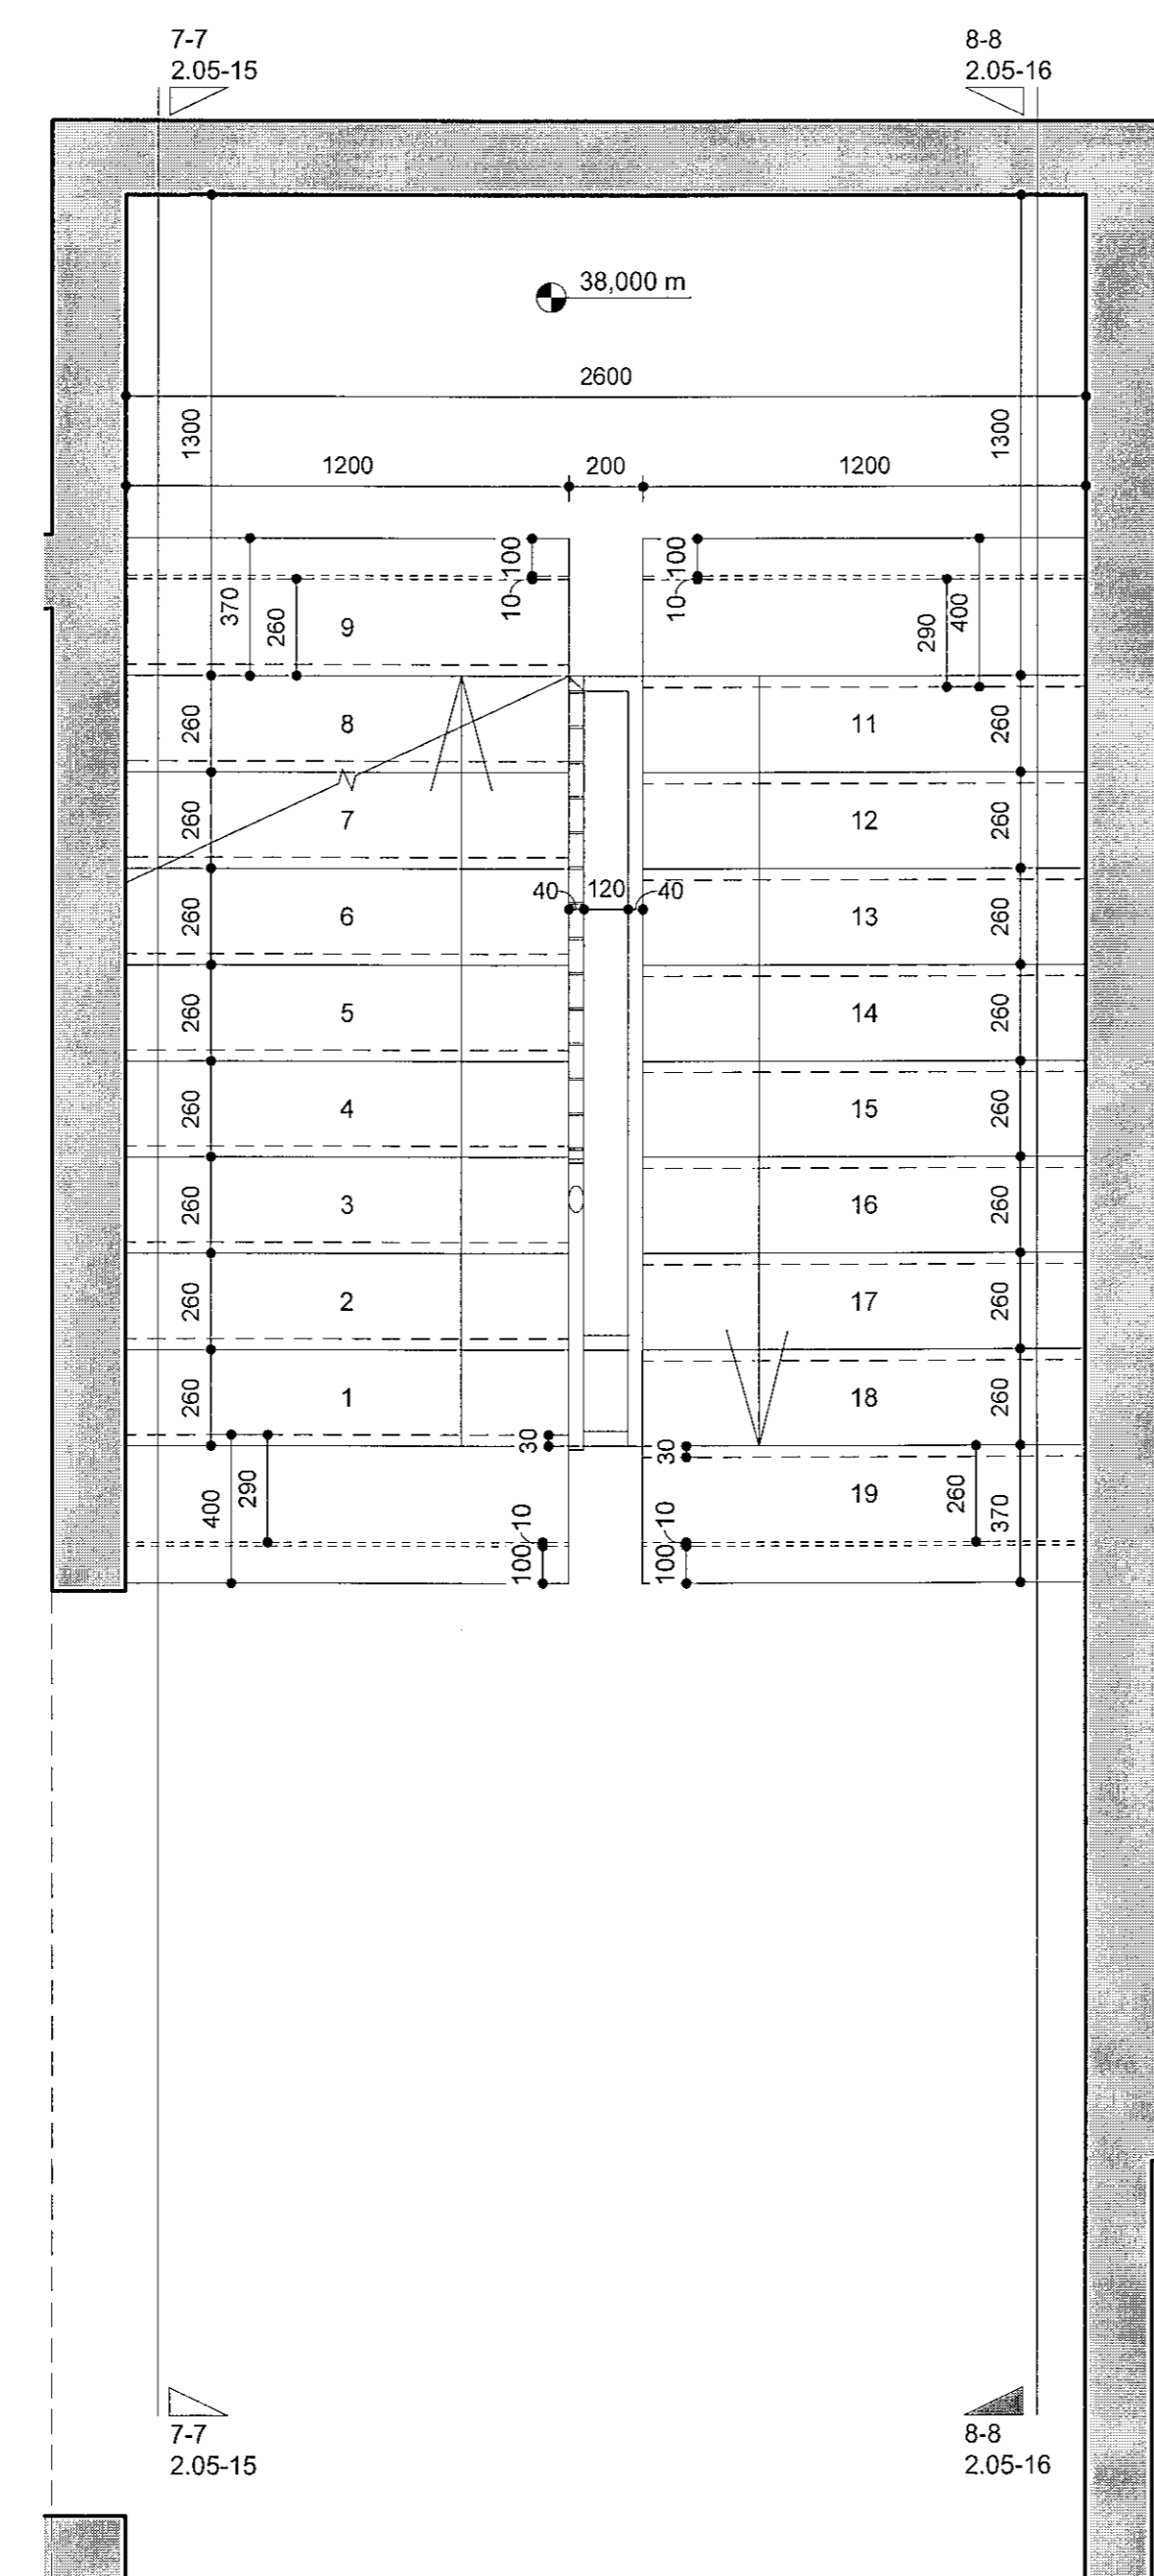


Stigi 4.hæð, Áshamar 26
 mkv. 1 : 20

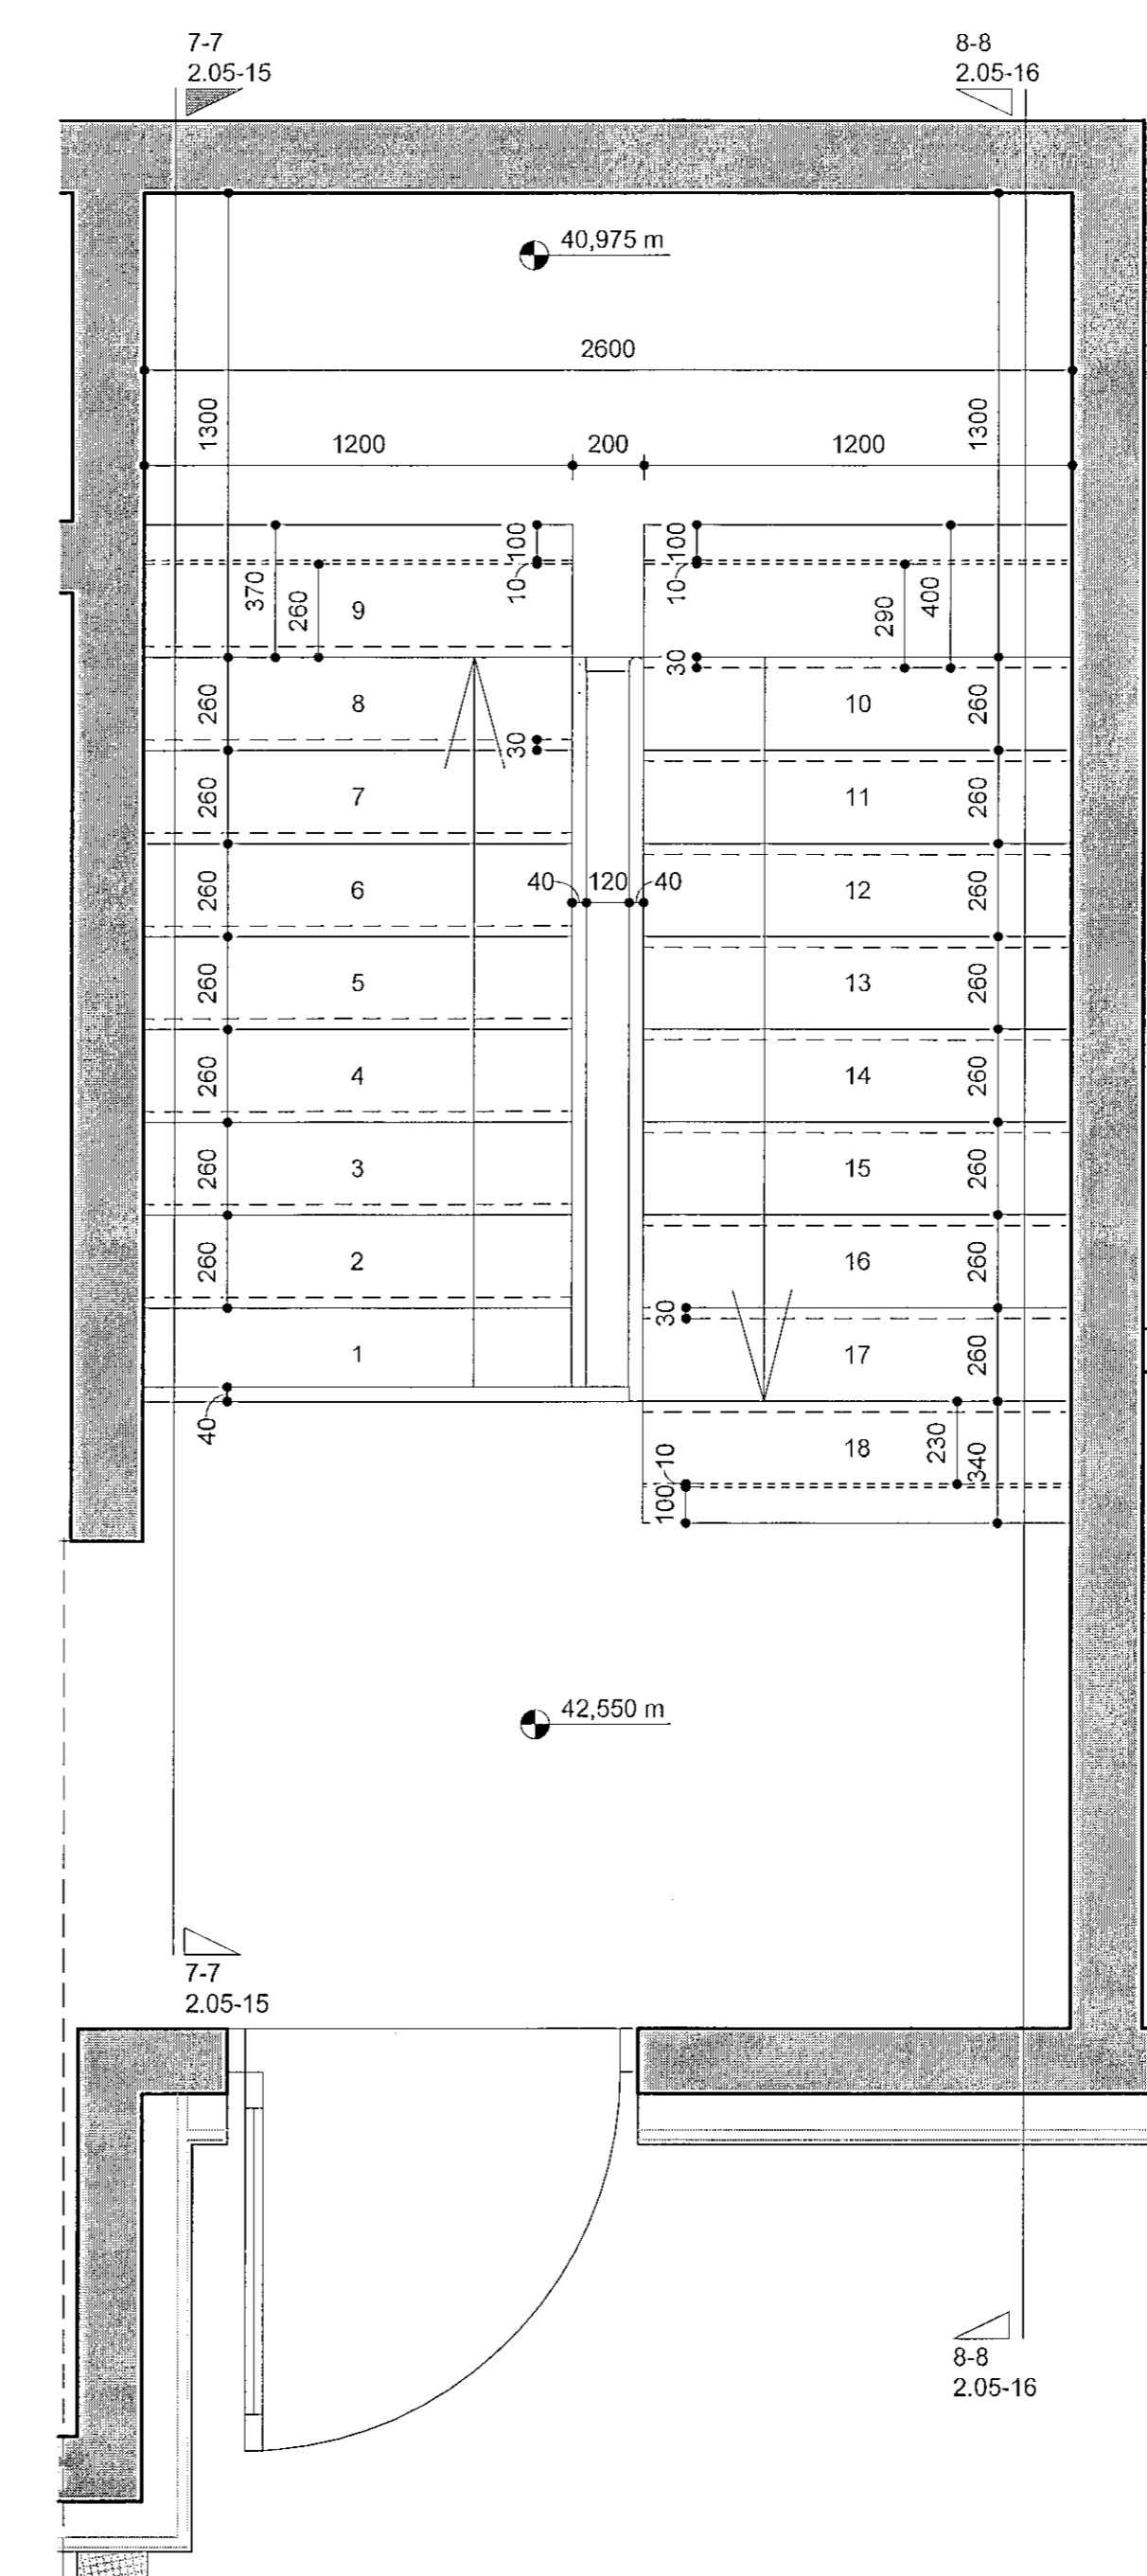

Stigi 5.hæð, Áshamar 26
 mkv. 1 : 20

Gönguhlutfall stiga
 Framstig 260mm
 Uppstig 175mm
 Innskot 20mm

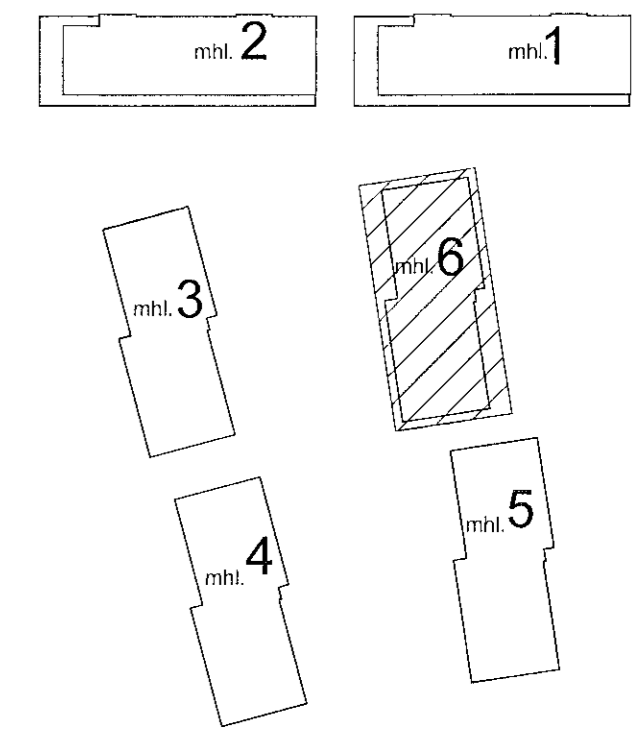

VERKTEIKNINGAR SKV. SAMÞYKKTUM
 ADALUPPDRAÉTUM ÞANN: 14.12.2022

BREYTINGAR



VERKHETTI
Áshamar 12-26
 Fjölbýlishús, mhl.06
 Verkteikningar

VERK
 Stigar 4.-5.hæð mhl.06

MÁL: 1 : 20 / A1
 HANNAÐ: ÁÁ
 YFIRFARID: ISC
 VERKINGOMER: 753-261

DAGS: 01.06.2023
 TEIKNAB: GE
 FL: 04
 TEIKNINGANOMER: 2.05-18

Áskilting: Áskilting MAA SAMARK KL.000161-5429

Öll réttindi og áfrtt tekið. Öll hluta eða hluta af henni er hluti samþykktur í Hafnarfirði, skv. ávæðum notkunarreglugerð.