




5.hæð svalir - skiptingar mhl.05 -Hluti 4
mkv: 1 : 50

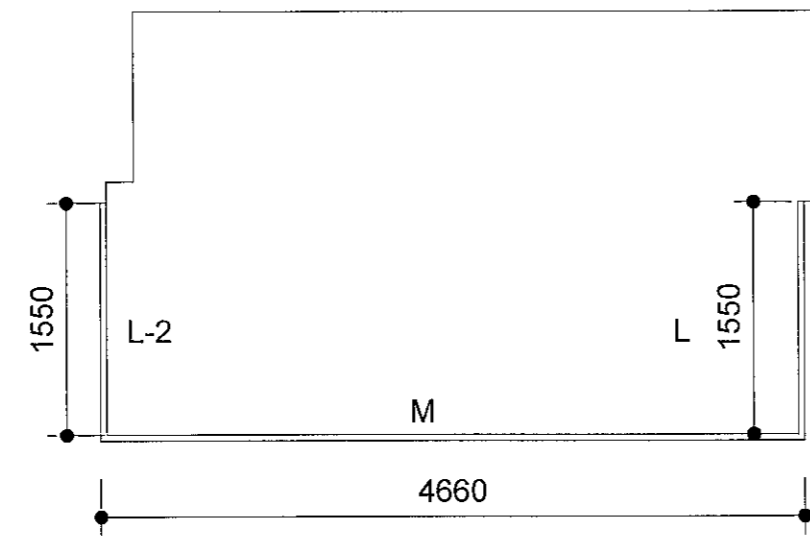


5.hæð svalir - skiptingar mhl.05 -Hluti 5
mkv: 1 : 50

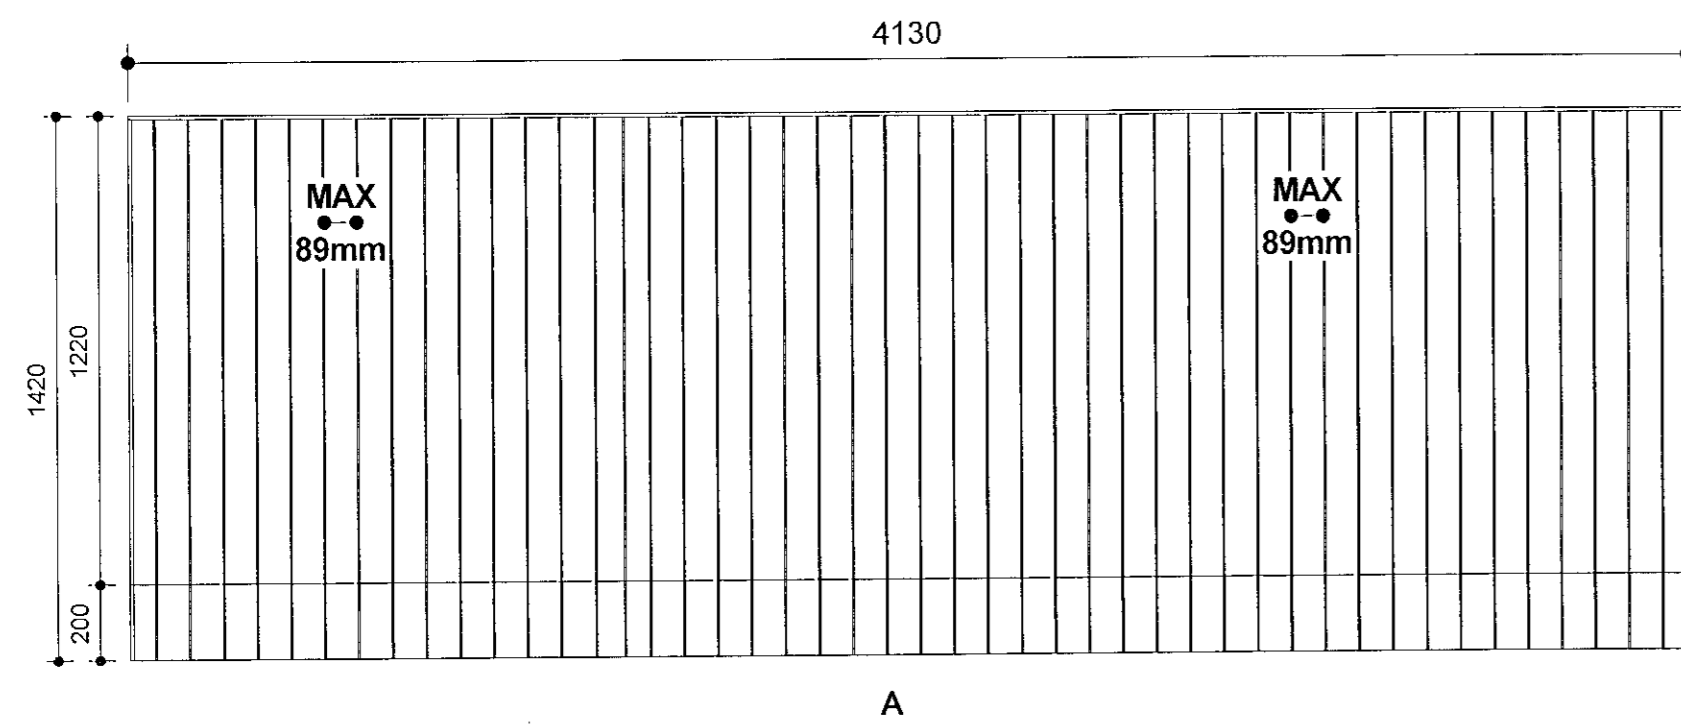


Handrið-A
mkv: 1 : 20

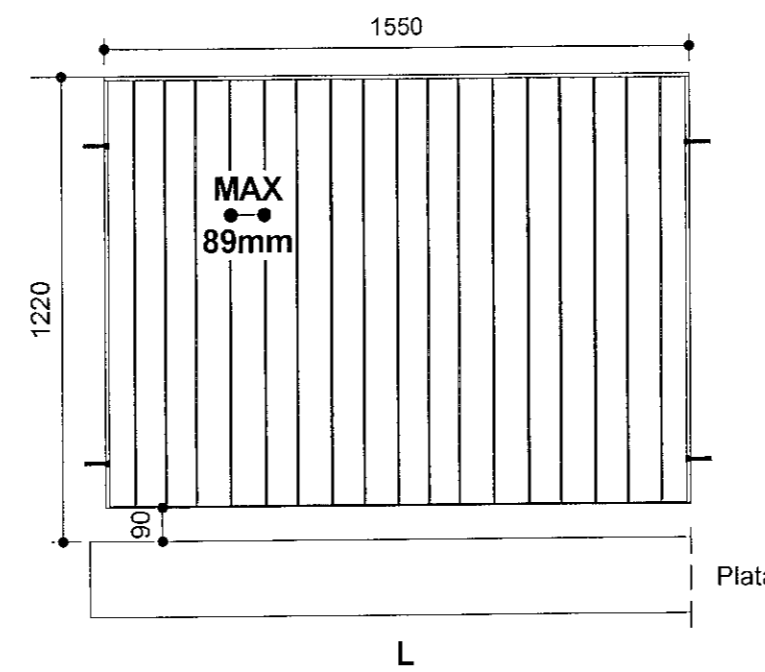


Handrið L
mkv: 1 : 20
Handrið L er lóðsað við handrið M og boltað við útvegg.

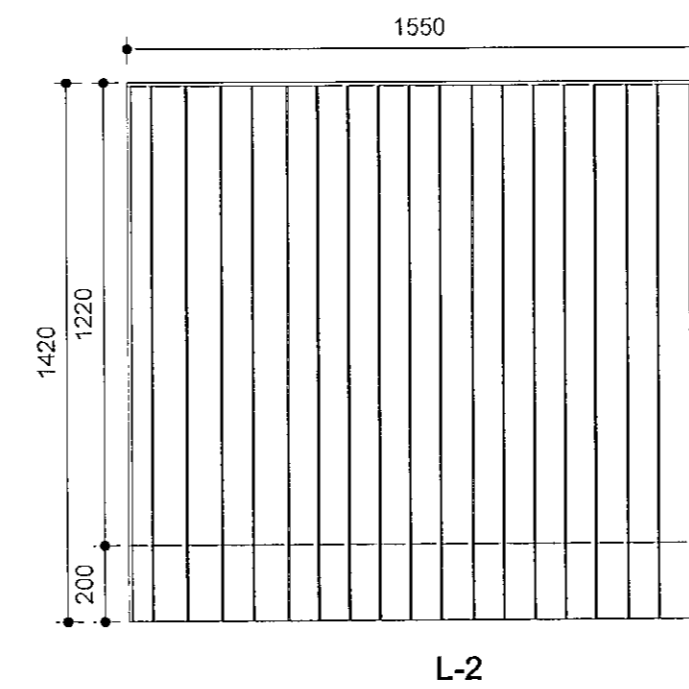

Handrið L-2
mkv: 1 : 20

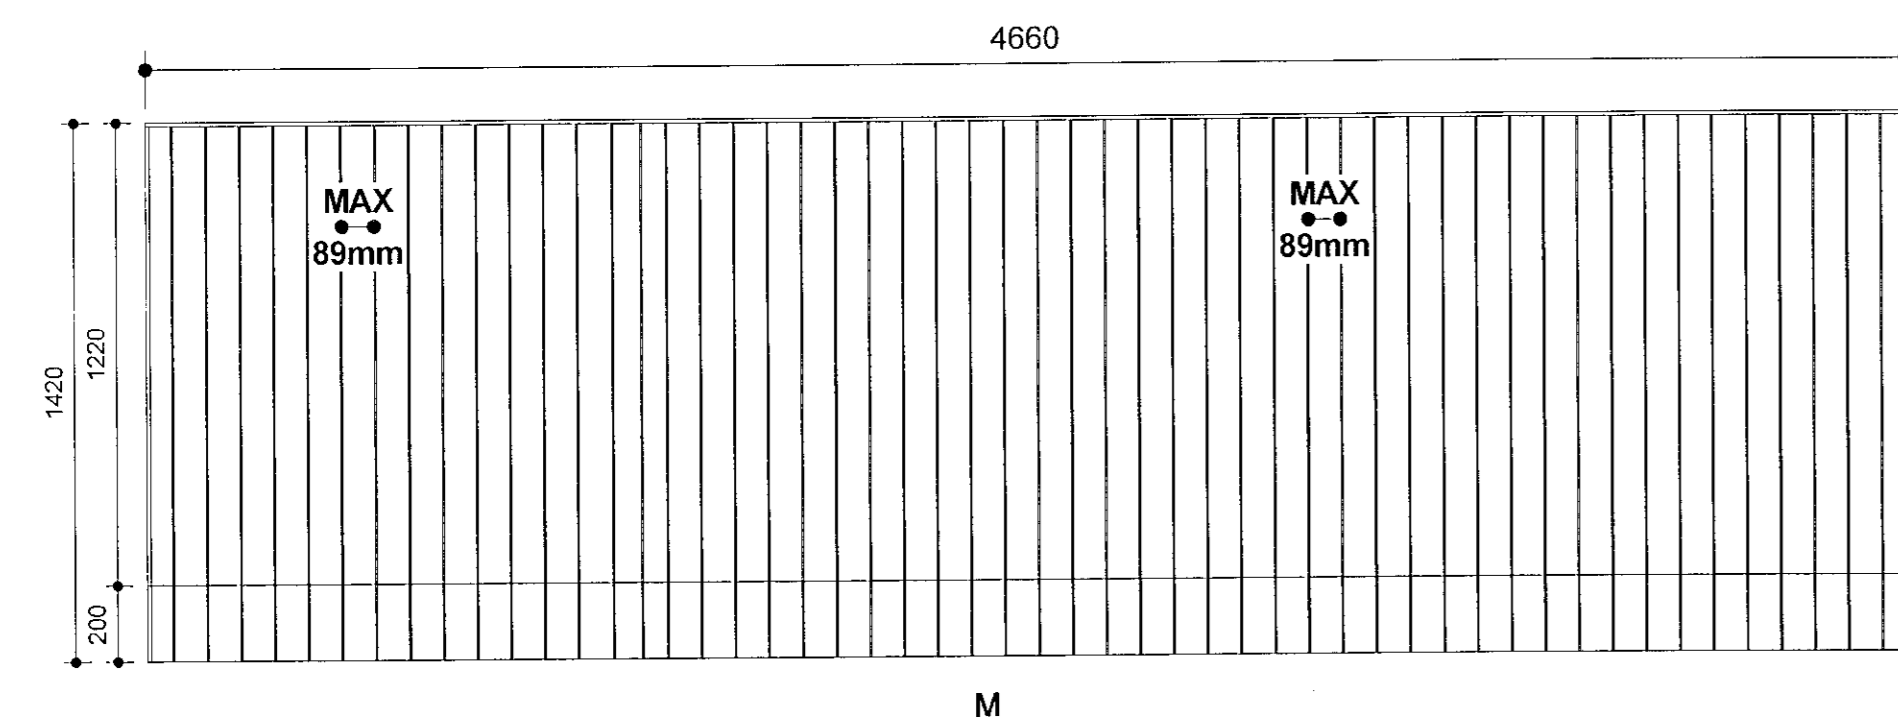


Handrið M
mkv: 1 : 20

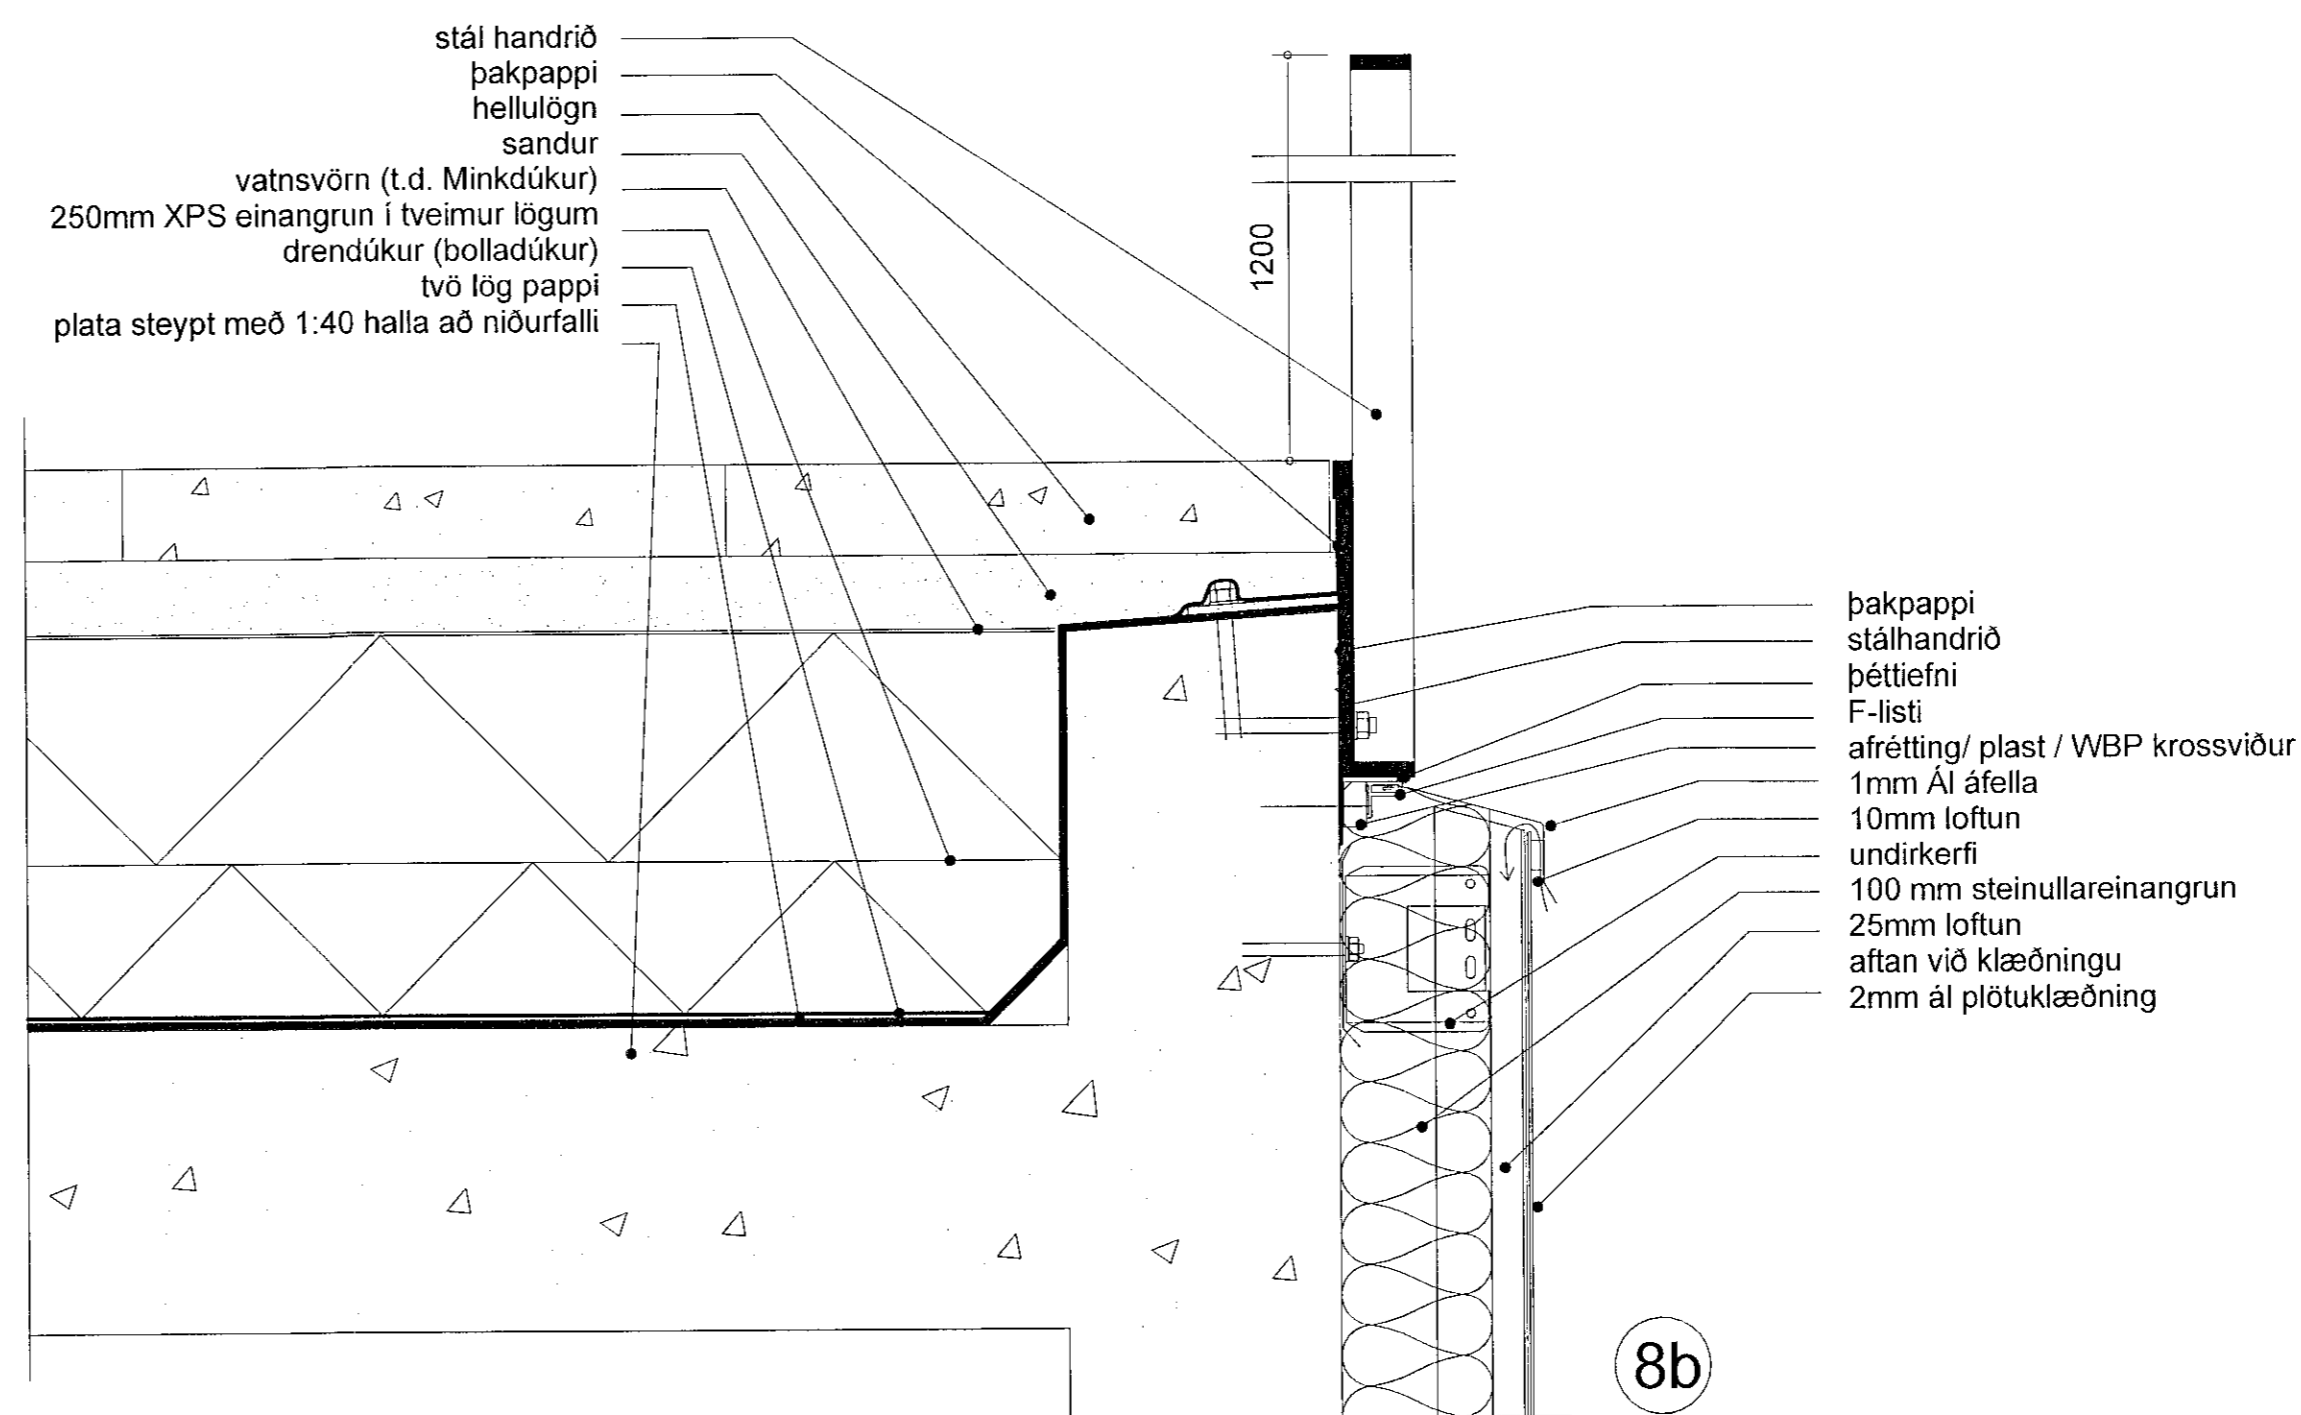

D-8b svalagólf og handriði trefjasteypa - kennideili
mkv: 1 : 5

Samþykkt þann
01. ágú. 2023
fh. byggingarfulltrúans í Hahnarfríð
Róbert A. Róbertsson

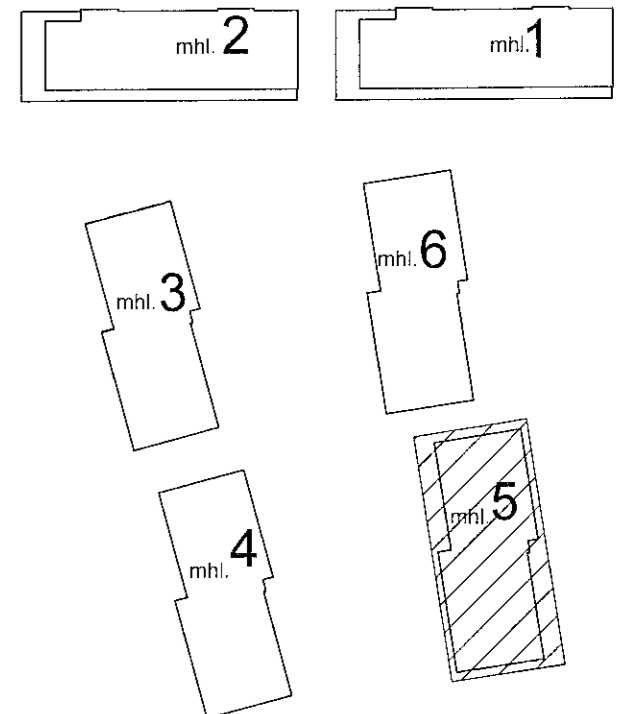

Handrið:
Flatstál 6x40mm
Handlisti og útkantar flatstál 10x40mm
Stálplata framaná svalaplötu 5mm í þykkt
Galvaniserað og málað:
RAL 7016

Endnleg handriðsmál takist á staðnum áður en smíði hefst

VERKTEIKNINGAR SKV. SAMÞYKKTUM
ADALUPPDRATTUM ÞANN: 29.06.2022

B 27.04.2023 Deili uppfært
A 27.04.2023 mál flatstáls uppfært í texta
BREYTINGAR


Tark
ARKITEKTAR
HÁTÚNI 2B - 105 REYKJAVÍK
SÍM: 540 5700
tark@tark.is - www.tark.is


VERKHEITI
Áshamar 12-26
Fjölbýlishús, mhl.05
Verkeiðningar

VERK
Svalahandrið - Áshamar 24 - 5.hæð
- mhl.05 hluti 2

MÁL: Ás indicated / A1
FRÁMUNAR: AA
YFIRFARIR: ISC
VERK NÖMUR: 753-261

ÞAGI: 01.06.2023
TEIKNAR: GE,BS

FL. TEIKNINGANÖMUR: 04
ÓTG: 2.13-19 B

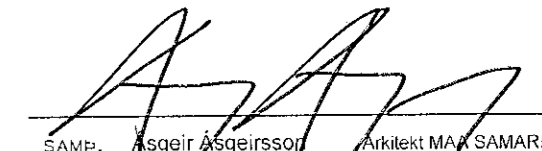
SAMP. Róbert A. Róbertsson
Málakst. MÁR SAMMÁRK KL:000181-5429