



Samþykkt þann  
01. ágú. 2023  
fr. byggingarfulltrúans í Hafnarfirði  
Róbert A. Róbertsson

Svalahandrið

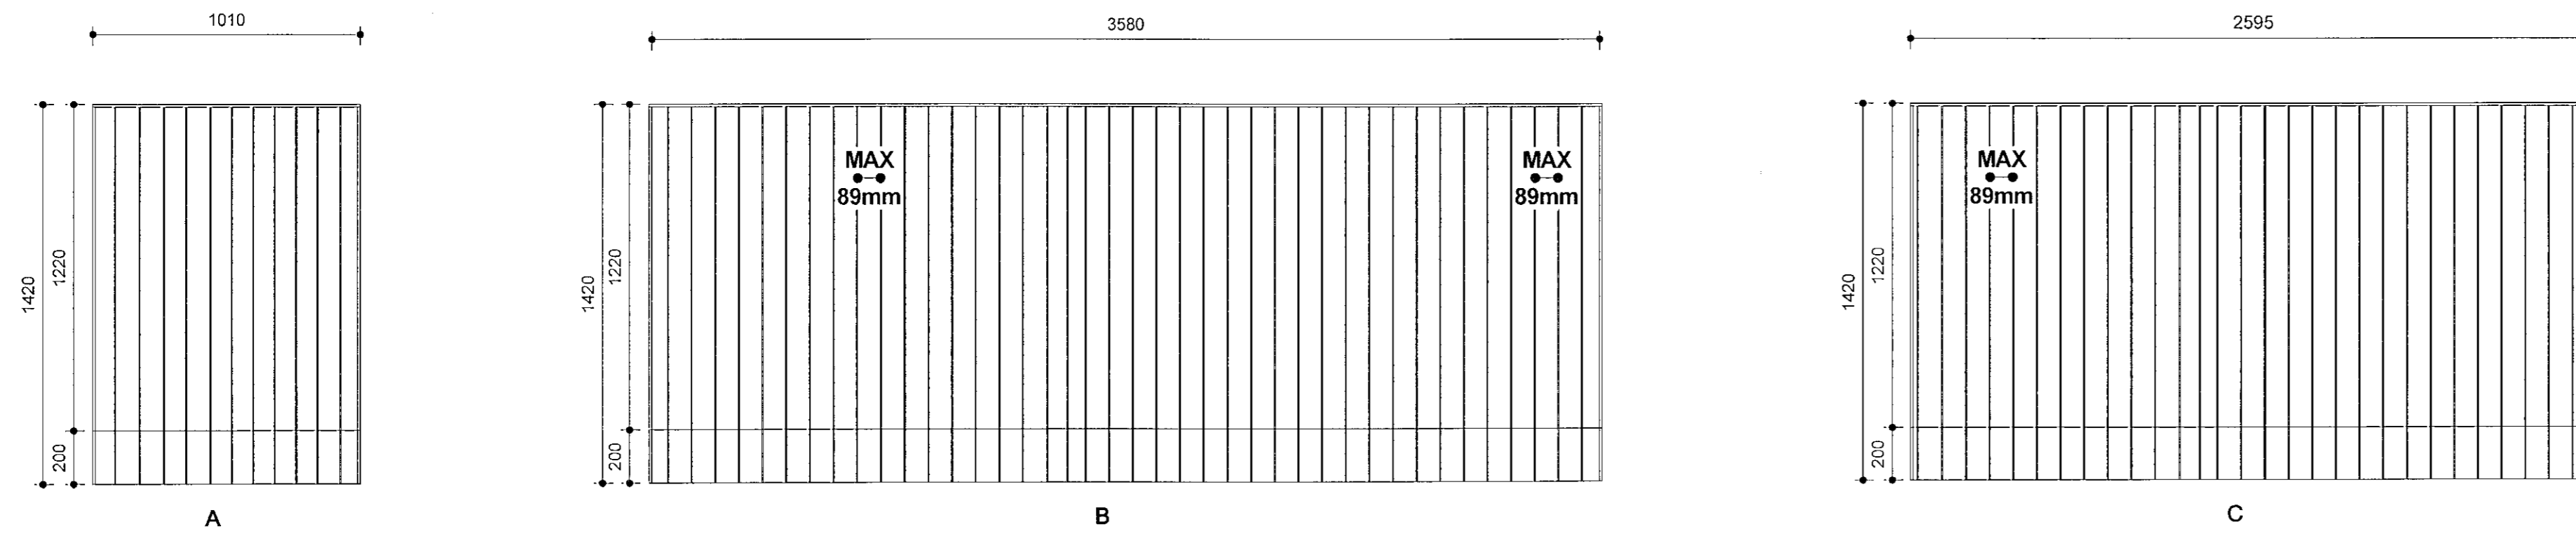


Svalahandrið svalir 03-3B mhl.05  
mkv: 1 : 20

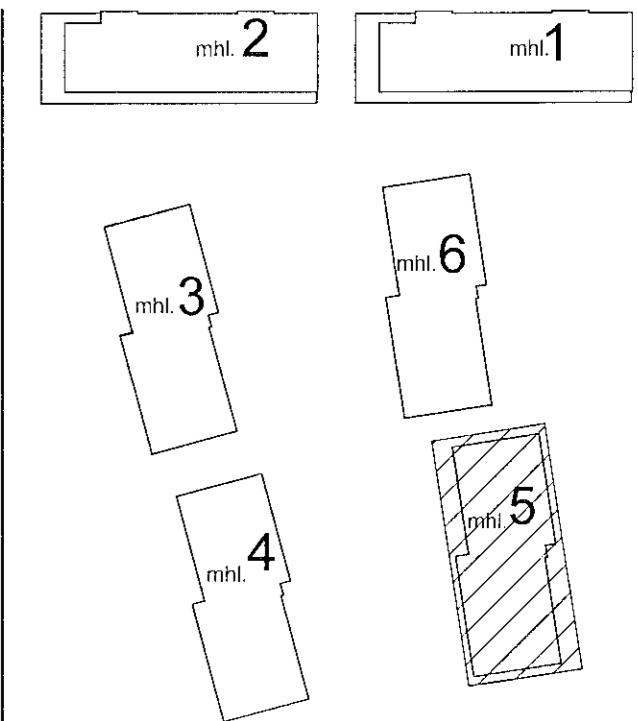


Handrið:  
Flatstál 6x40mm  
Handlisti og útkantar flatstál 10x40mm  
Stálplata framaná svalplötu 5mm í þykkt  
Galvaniserað og málað:  
RAL 7016  
Endnleg handriðsmál takist á staðnum áður en smíði hefst

VERKEIKNINGAR SKV. SAMÞYKKTUM  
ADALUPPDRATTUM ÞANN: 14.12.2022

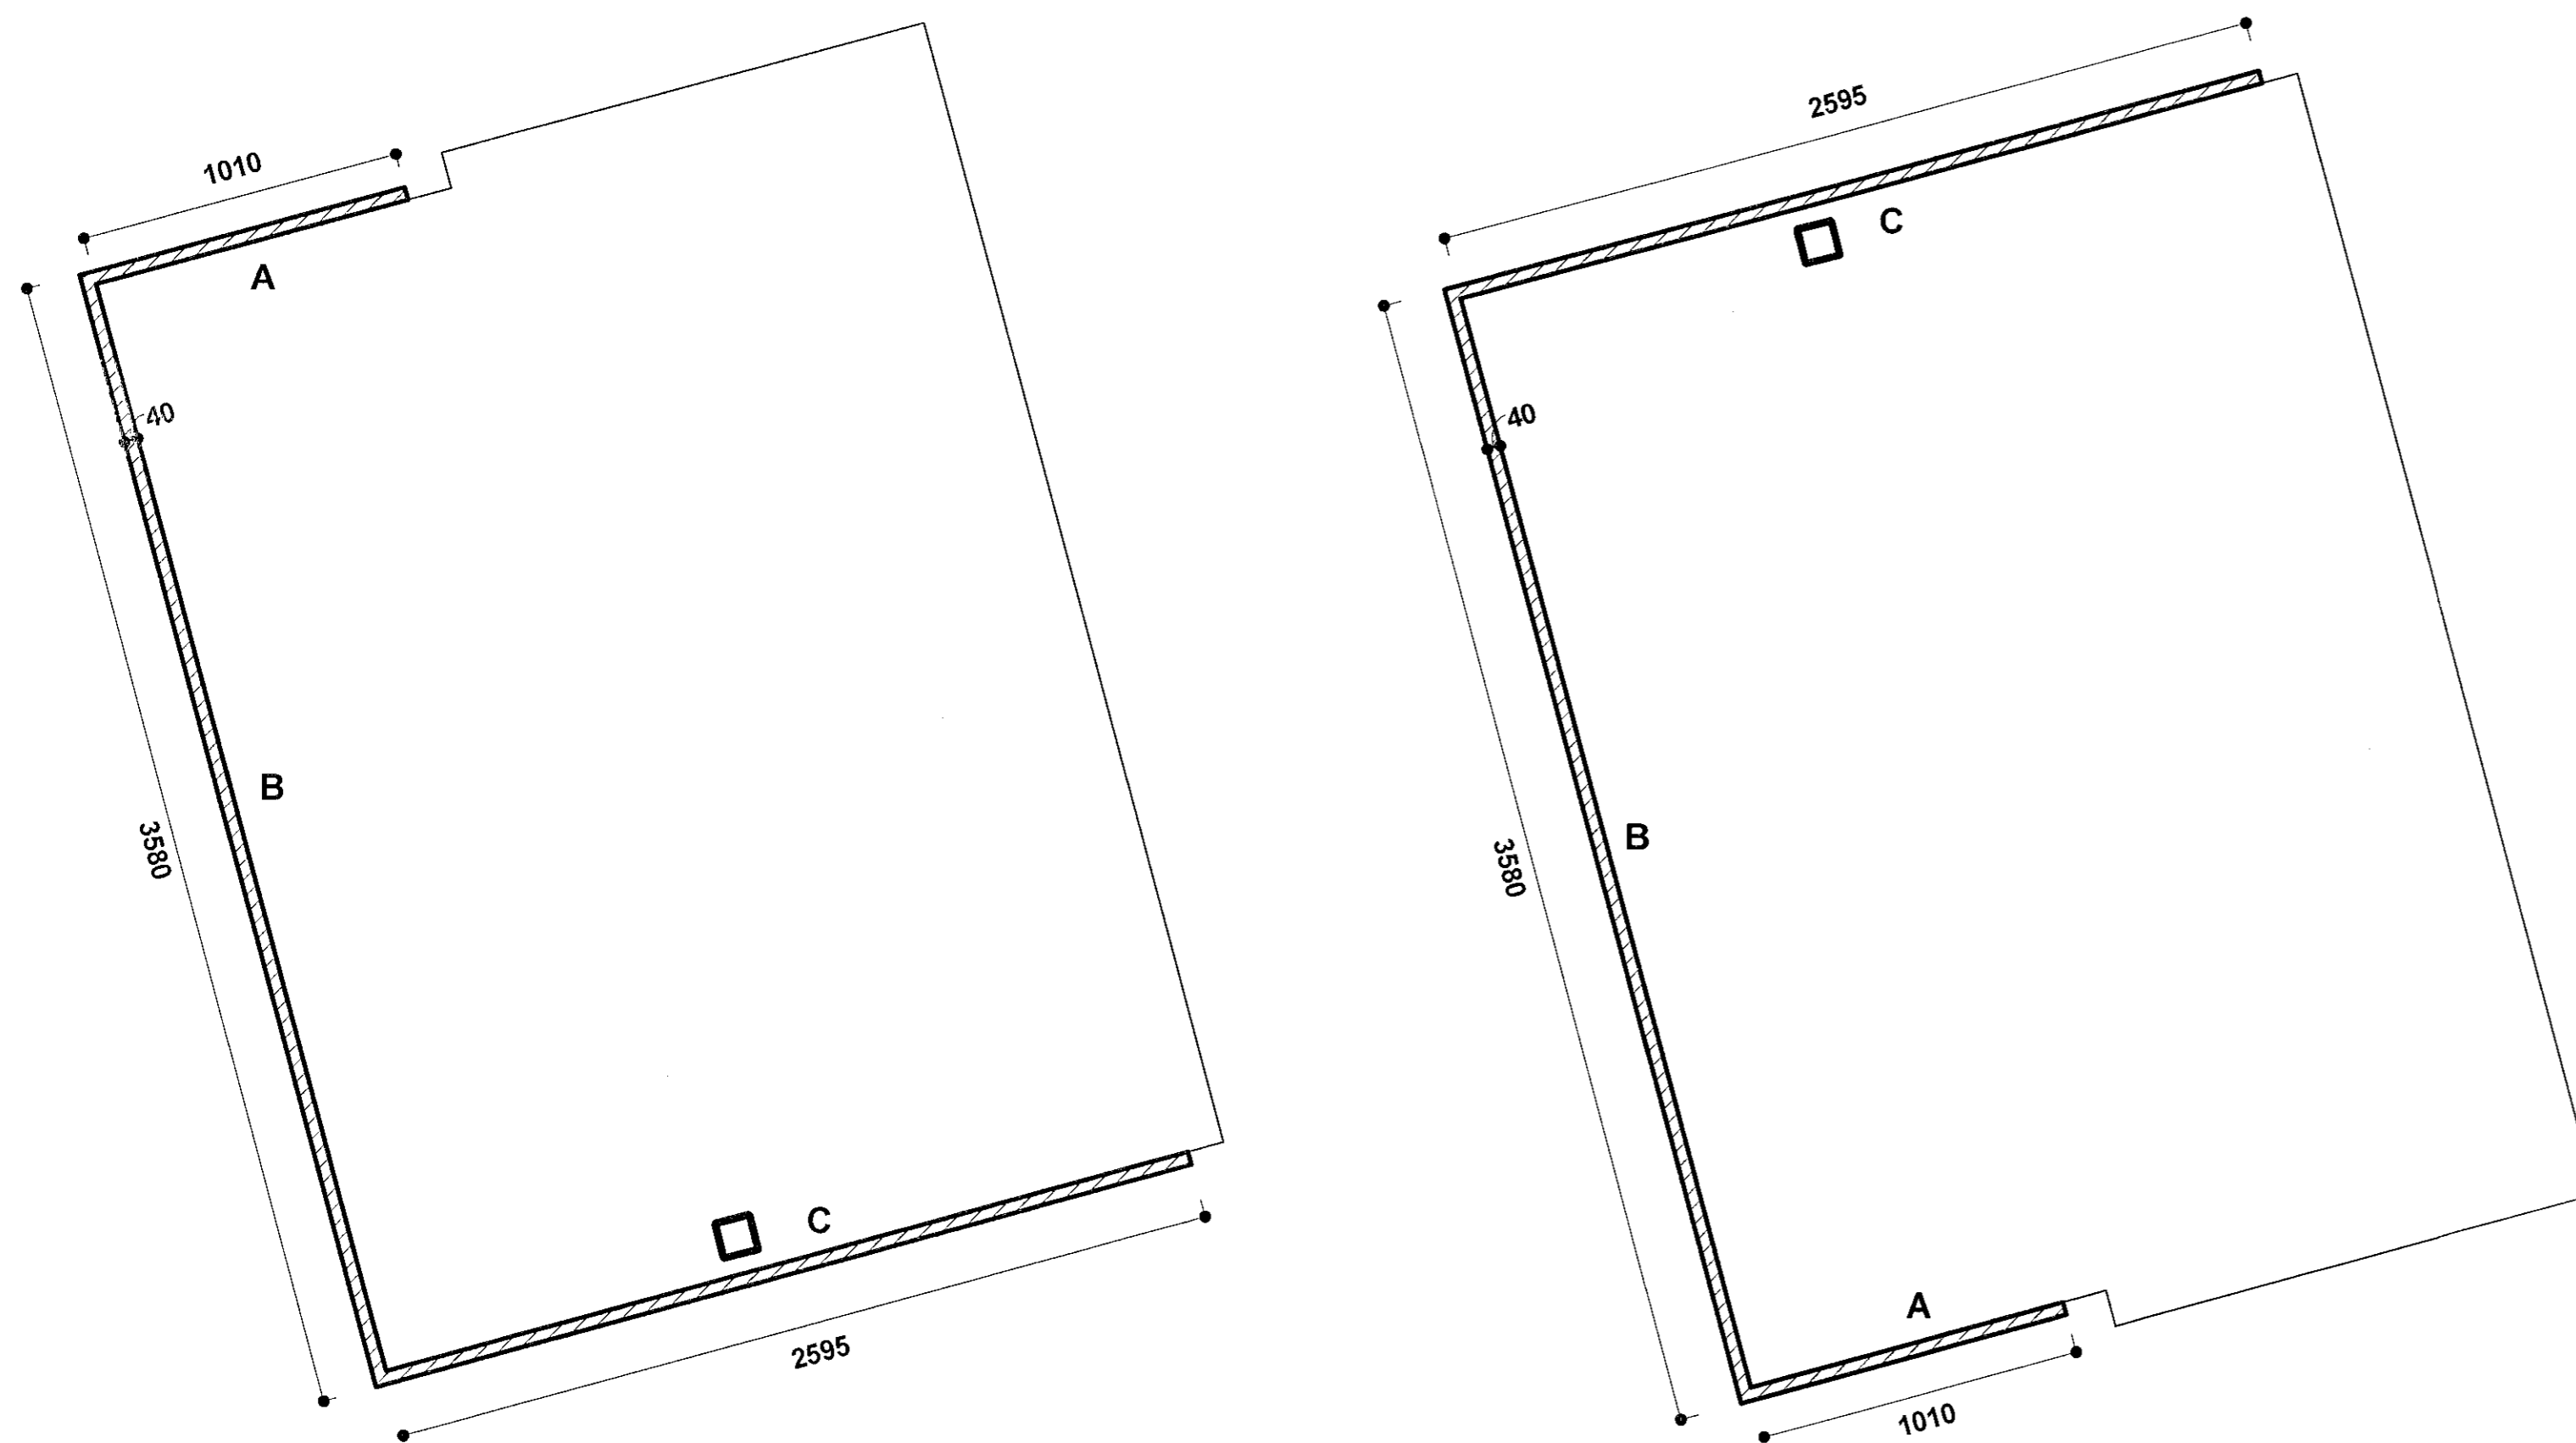


Grunnmynd - Svalir 3 mhl.05  
mkv: 1 : 20

Grunnmynd - Svalir 3B mhl.05  
mkv: 1 : 20

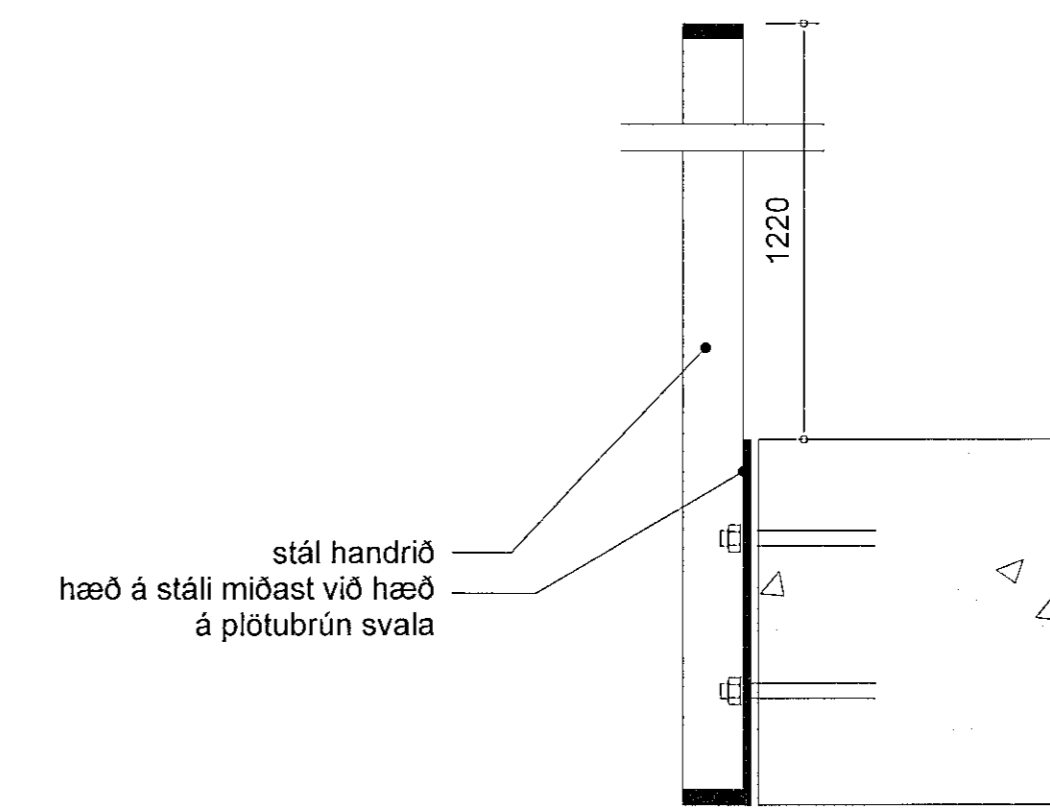

D-16 svalahandriði - kennideili  
mkv: 1 : 5

A 27.04.2023 mál flatstáls uppfært í texta  
BREYTINGAR

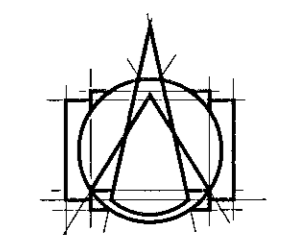

T.ark  
ARKITEKTAR  
HÁTÚNI 2a - 105 REYKJAVÍK  
Sími: 540 5700  
tark@tark.is - www.tark.is

VERKJAFER  
Áshamar 12-26  
Fjölbýlishús, mhl.05  
Verkeikningar

VERK  
Svalahandrið 3 - Áshamar 24 -  
mhl.05

MÁL: As indicated / A1  
FRAMNAD: AA  
TEKNIAD: GE, BS

VERKJAFER: ISC  
VERKJAFER: FL  
TEKNIAD: GE, BS  
VERKJAFER: OTG  
753-261 04 2.13-13 A

SAMT. Áskjafi Áshamarson Arkitekt MAA SAMARK KL 060161-5429

Öl afnot og afrit teikninga, að hluta eða heild, er það samþykki höfundara, skv. akvæðum höfundablaða.