Samþykkt þann
01. ágú. 2023
fh. byggingarfulltrúans í Hafnarfirði
Róbert A. Róbertsson

Útg.	Dags.	Skýring	Br.af:	Yfirf.
A	19.06.2023		AG	BK

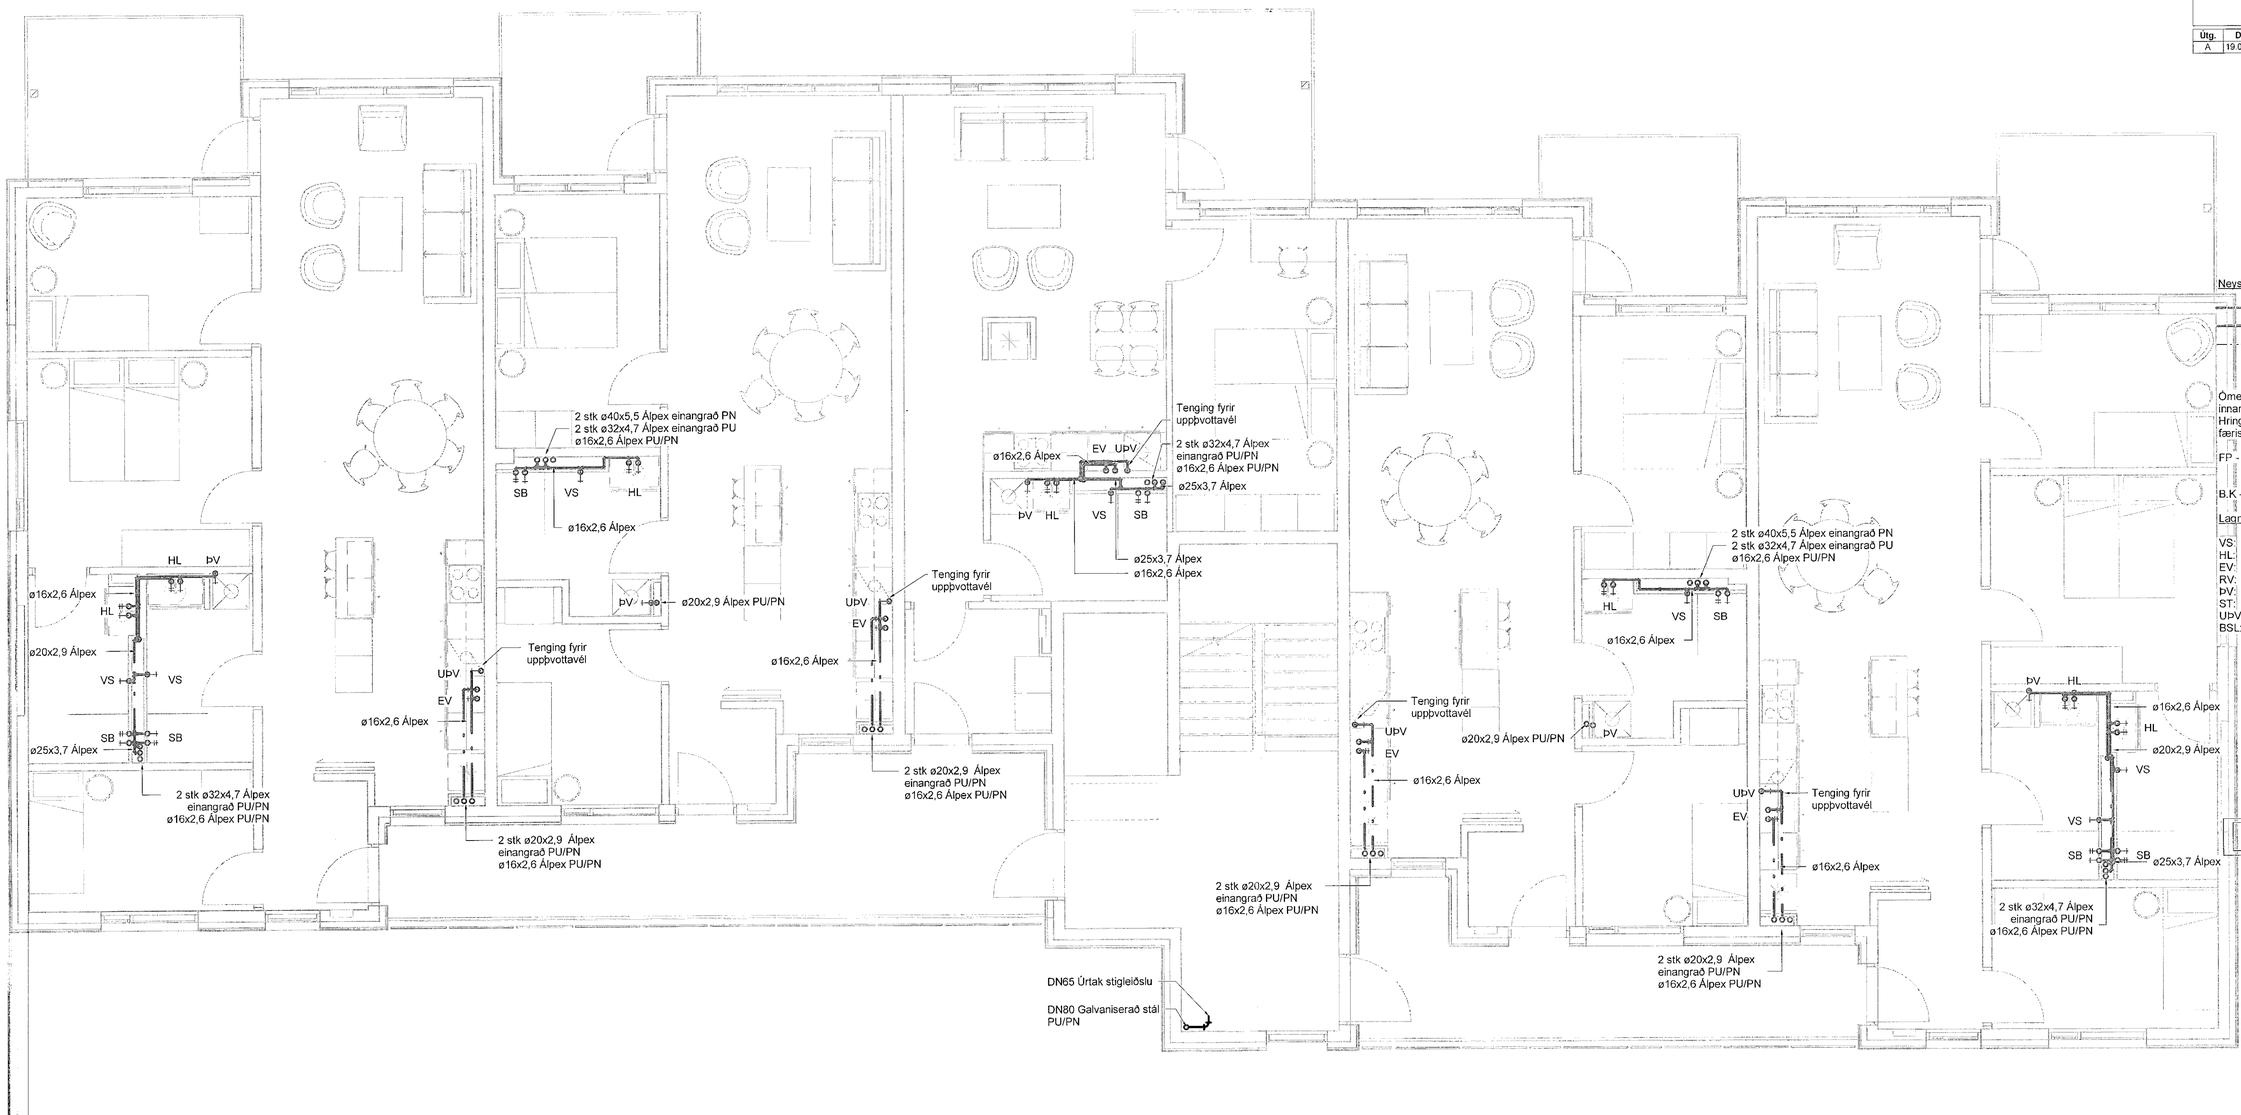

Neysluvatn skýringar

- Neysluvatn heitt
- Neysluvatn kalt
- Neysluvatn hringrás heitt vatn
- Neysluvatn hringrás kalt vatn

Ómerktur hringur táknar að lögn færist upp eða niður innan hæðar.
Hringur merktur PU, PN eða PU/PN táknar að lögn færist upp eða niður á milli hæða.

FP - Festing v. hitaþenslu sem takmarkar færslu lagnar í ásstefnu

B.K - Botnkóti

Lagnaefni innan hæða og íbúða, viðmiðunarstærðir

VS:	Vatnssalerni	ø16x2,6 Álpex
HL:	Handlaug	ø16x2,6 Álpex
EV:	Eldhúsvaskur	ø16x2,6 Álpex
RV:	Ræstivaskur	ø20x2,9 Álpex
ÞV:	Þvottavél	ø16x2,6 Álpex
ST:	Sturta	ø20x2,9 Álpex
UÞV:	Uppþvottavél	ø16x2,6 Álpex
BSL:	Brunaslanga	ø28x1,2 Ryðfrítt stál

VERKTEIKNING GERÐ Á GRUNNI AÐALUPPDRÁTTA SEM SAMÞYKKTIR VORU ÞANN:
14 DEC 2022
Ásgeir Ásgeirsson • kt. 060161-5429

0 1000 2000 3000 4000 5000 mm
M 1:50

TEKNIK
VERKFRÆÐISTOFA
www.teknik.is teknik@teknik.is

Áshamar 12-26

Fjölbýlishús
221 Hafnarfjörður

Lagnir og loftræsing
Neysluvatn
2.hæð - Áshamar 26 - mhl. 06

TEIKNINÚMER	BLAÐSTÆRÐ	HANNAÐ:	AG
21-133	A1	TEIKNAÐ:	AG
L_N_02_08		YFIRFARIÐ:	BK
DAGS.	MÆLIKVARÐI:		ÚTGÁFA
19.06.2023	1 : 50		A

Dagsetning aðaluppdrátta: 14.06.2022
Hönnuður: Almar Gunnarsson kt.170388-3489
Hönnunarstjóri: