Samþykkt þann
01. ágú. 2023
fh. byggingarfulltrúans í Hafnarfirði
Róbert A. Róbertsson

Útg.	Dags.	Skýring	Br.af:	Yfirf.
A	19.06.2023		AG	BK

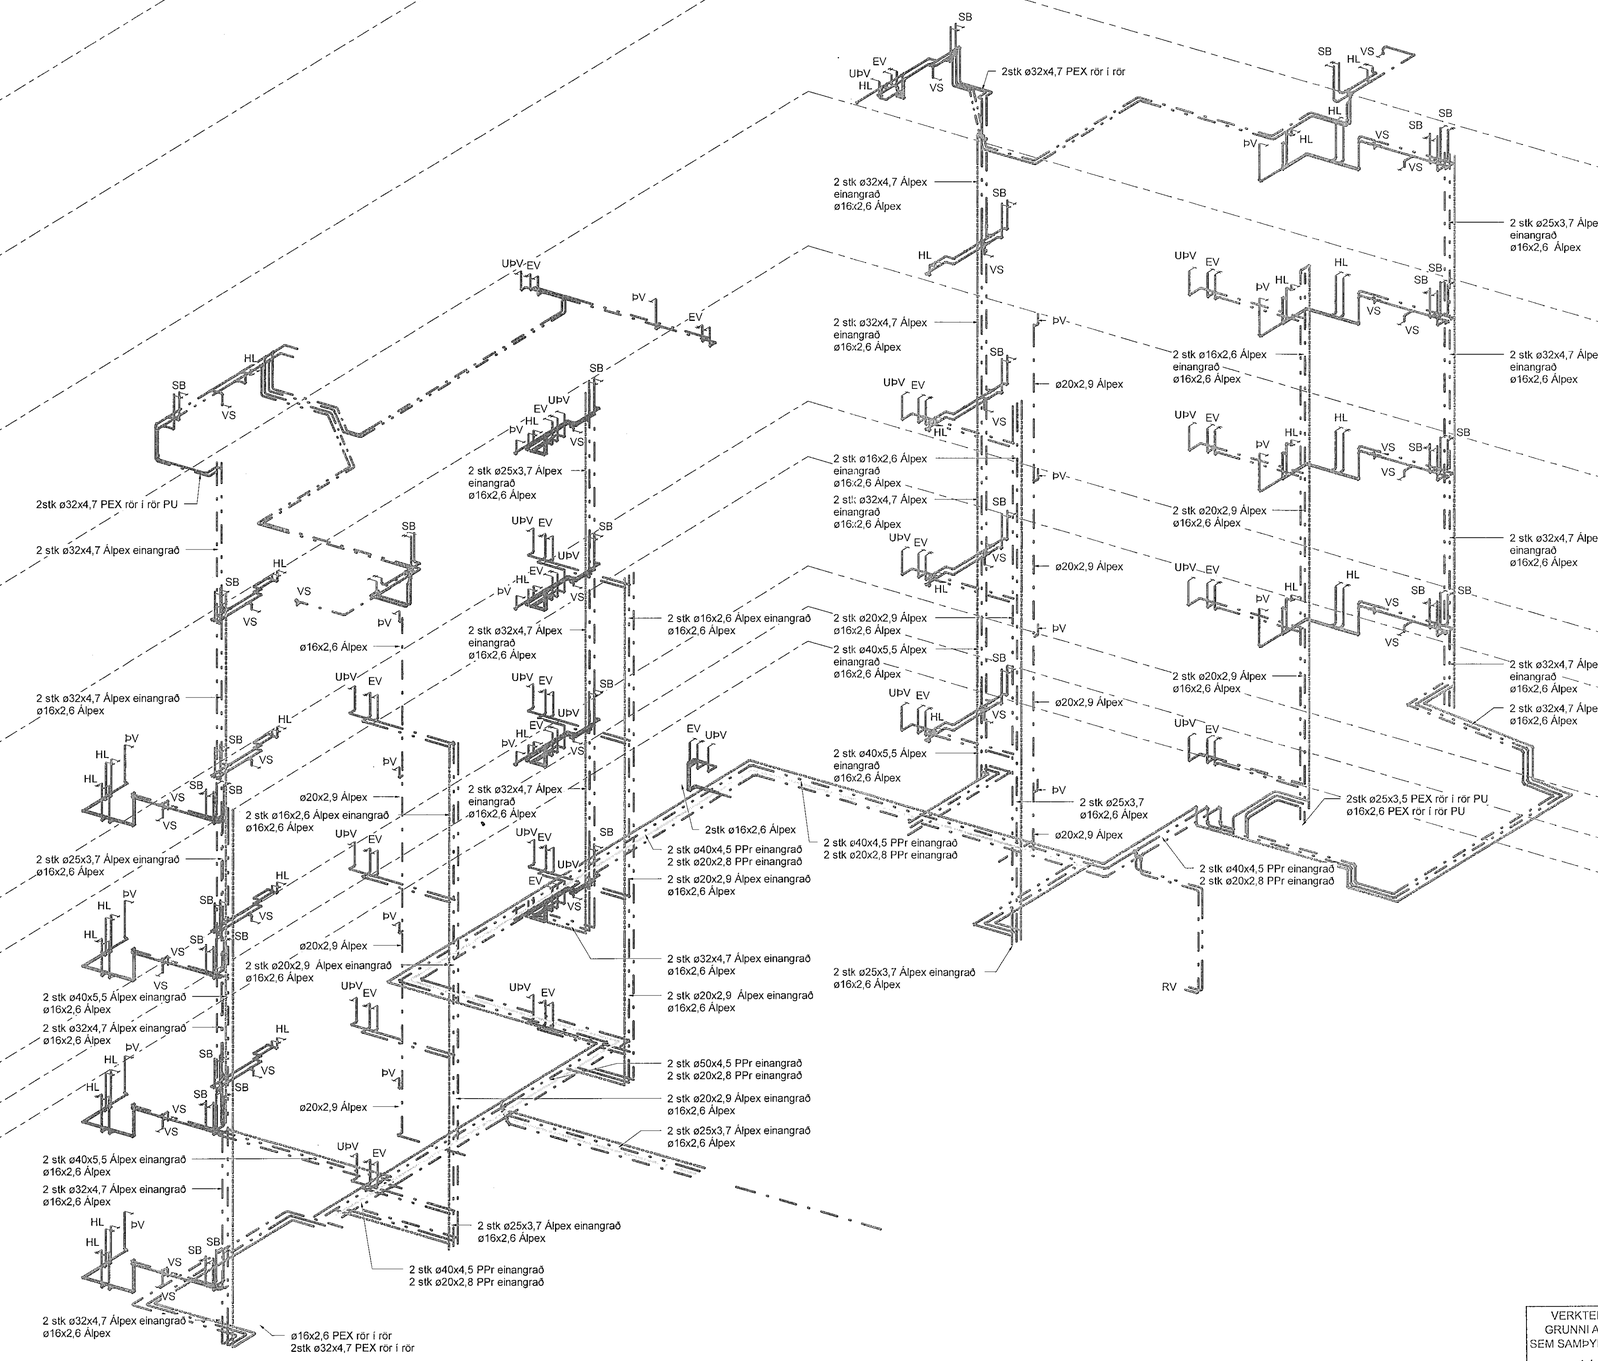
2stk ø32x4,7 PEX rör í rör
2 stk ø32x4,7 Álpex einangrað ø16x2,6 Álpex
2 stk ø32x4,7 Álpex einangrað ø16x2,6 Álpex
2 stk ø25x3,7 Álpex einangrað ø16x2,6 Álpex
2 stk ø32x4,7 Álpex einangrað ø16x2,6 Álpex
2 stk ø16x2,6 Álpex einangrað ø16x2,6 Álpex
2 stk ø20x2,9 Álpex ø16x2,6 Álpex
2 stk ø32x4,7 Álpex einangrað ø16x2,6 Álpex
2 stk ø25x3,5 PEX rör í rör PU ø16x2,6 PEX rör í rör PU
2 stk ø32x4,7 Álpex einangrað ø16x2,6 Álpex
2 stk ø32x4,7 Álpex einangrað ø16x2,6 Álpex
2 stk ø32x4,7 Álpex einangrað ø16x2,6 Álpex
2 stk ø25x3,7 Álpex einangrað ø16x2,6 Álpex
2 stk ø32x4,7 Álpex einangrað ø16x2,6 Álpex
2 stk ø25x3,7 Álpex einangrað ø16x2,6 Álpex
2 stk ø32x4,7 Álpex einangrað ø16x2,6 Álpex
2 stk ø40x5,5 Álpex einangrað ø16x2,6 Álpex
2 stk ø32x4,7 Álpex einangrað ø16x2,6 Álpex
2 stk ø25x3,7 Álpex einangrað ø16x2,6 Álpex
2 stk ø40x5,5 Álpex einangrað ø16x2,6 Álpex
2 stk ø32x4,7 Álpex einangrað ø16x2,6 Álpex
2 stk ø32x4,7 Álpex einangrað ø16x2,6 Álpex
ø16x2,6 PEX rör í rör 2stk ø32x4,7 PEX rör í rör
2 stk ø40x4,5 PPr einangrað 2 stk ø20x2,8 PPr einangrað
2 stk ø25x3,7 Álpex einangrað ø16x2,6 Álpex
2 stk ø20x2,9 Álpex einangrað ø16x2,6 Álpex
2 stk ø32x4,7 Álpex einangrað ø16x2,6 Álpex
2 stk ø50x4,5 PPr einangrað 2 stk ø20x2,8 PPr einangrað
2 stk ø20x2,9 Álpex einangrað ø16x2,6 Álpex
2 stk ø20x2,9 Álpex einangrað ø16x2,6 Álpex
2 stk ø40x4,5 PPr einangrað 2 stk ø20x2,8 PPr einangrað
2 stk ø20x2,9 Álpex einangrað ø16x2,6 Álpex
2 stk ø40x4,5 PPr einangrað 2 stk ø20x2,8 PPr einangrað
2 stk ø25x3,7 Álpex einangrað ø16x2,6 Álpex
2 stk ø40x5,5 Álpex einangrað ø16x2,6 Álpex
2 stk ø20x2,9 Álpex ø16x2,6 Álpex
2 stk ø16x2,6 Álpex einangrað ø16x2,6 Álpex
2 stk ø20x2,9 Álpex ø16x2,6 Álpex
2 stk ø16x2,6 Álpex einangrað ø16x2,6 Álpex
2 stk ø20x2,9 Álpex ø16x2,6 Álpex
2 stk ø32x4,7 Álpex einangrað ø16x2,6 Álpex
2 stk ø25x3,7 Álpex einangrað ø16x2,6 Álpex
2 stk ø32x4,7 Álpex einangrað ø16x2,6 Álpex
2 stk ø32x4,7 Álpex einangrað ø16x2,6 Álpex
2 stk ø32x4,7 Álpex einangrað ø16x2,6 Álpex
2 stk ø32x4,7 Álpex einangrað ø16x2,6 Álpex
2 stk ø25x3