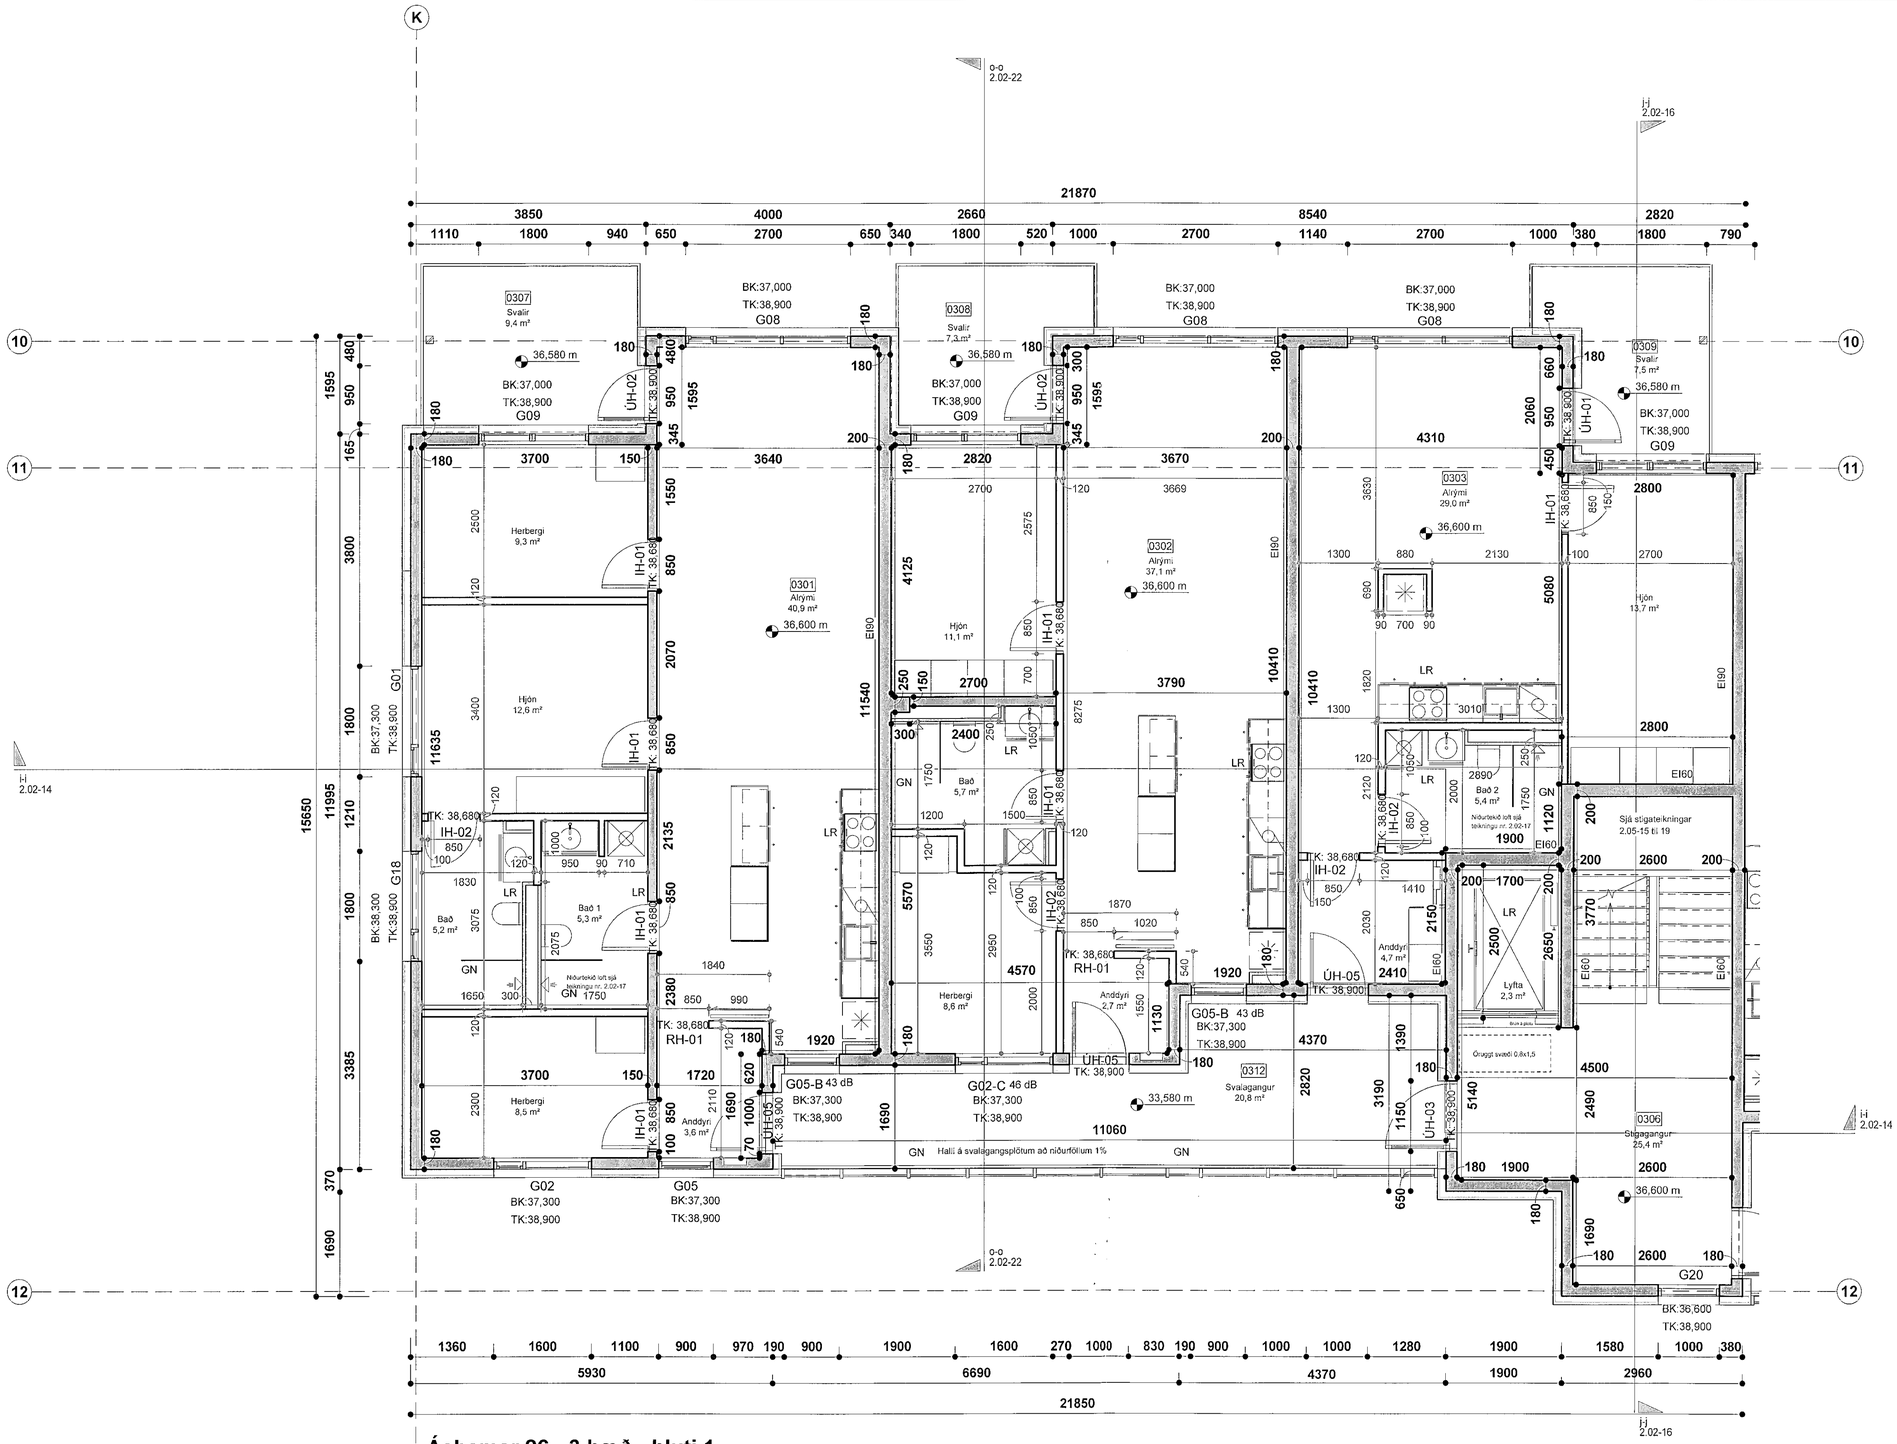

Áshamar 26 - 3.hæð - hluti 1

mkv: 1 : 50

Samþykkt þann
01. ágú. 2023
fh. byggingarfulltrúans í Hafnarfirði
Róbert A. Róbertsson

mhl. 2 | mhl. 1

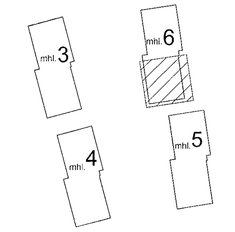

VERKTEIKNINGAR SKV. SAMÞYKKTUM AÐALUPPDRÁTTUM ÞANN: 14.12.2022

BREYTINGAR

T.ark
ARKITEKTAR
HÁTÚNI 2b - 105 REYKJAVÍK
SÍMI: 540 5700
tark@tark.is - www.tark.is

VERKHEITI
Áshamar 12-26
Fjölbýlishús, mhl.06
Verkteikningar

VERK
Áshamar 26 mhl.06 - 3.hæð - hluti 1

MÁL: 1 : 50 / A1
DAGS.: 01.06.2023
HANNAÐ: ÁÁ
TEIKNAÐ: GE,KS
YFIRFARIÐ: ISC

VERKNÚMER: 753-261
FL: 04
TEIKNINGANÚMER: 2.01-89
ÚTG

SAMÞ: Ásgeir Ásgeirsson, Arkitekt MAA/SAMARK Kt. 060161-5429

Ef ágreiningur er um túlkun teikninga, að hluta eða heild, er hönnuður samþykki höfundaréttarlaga.