



Samþykkt þann
 01. ágú. 2023
 fh. byggingarfulltrúans í Hafnarfirði
 Róbert A. Róbertsson


Svalahandrið

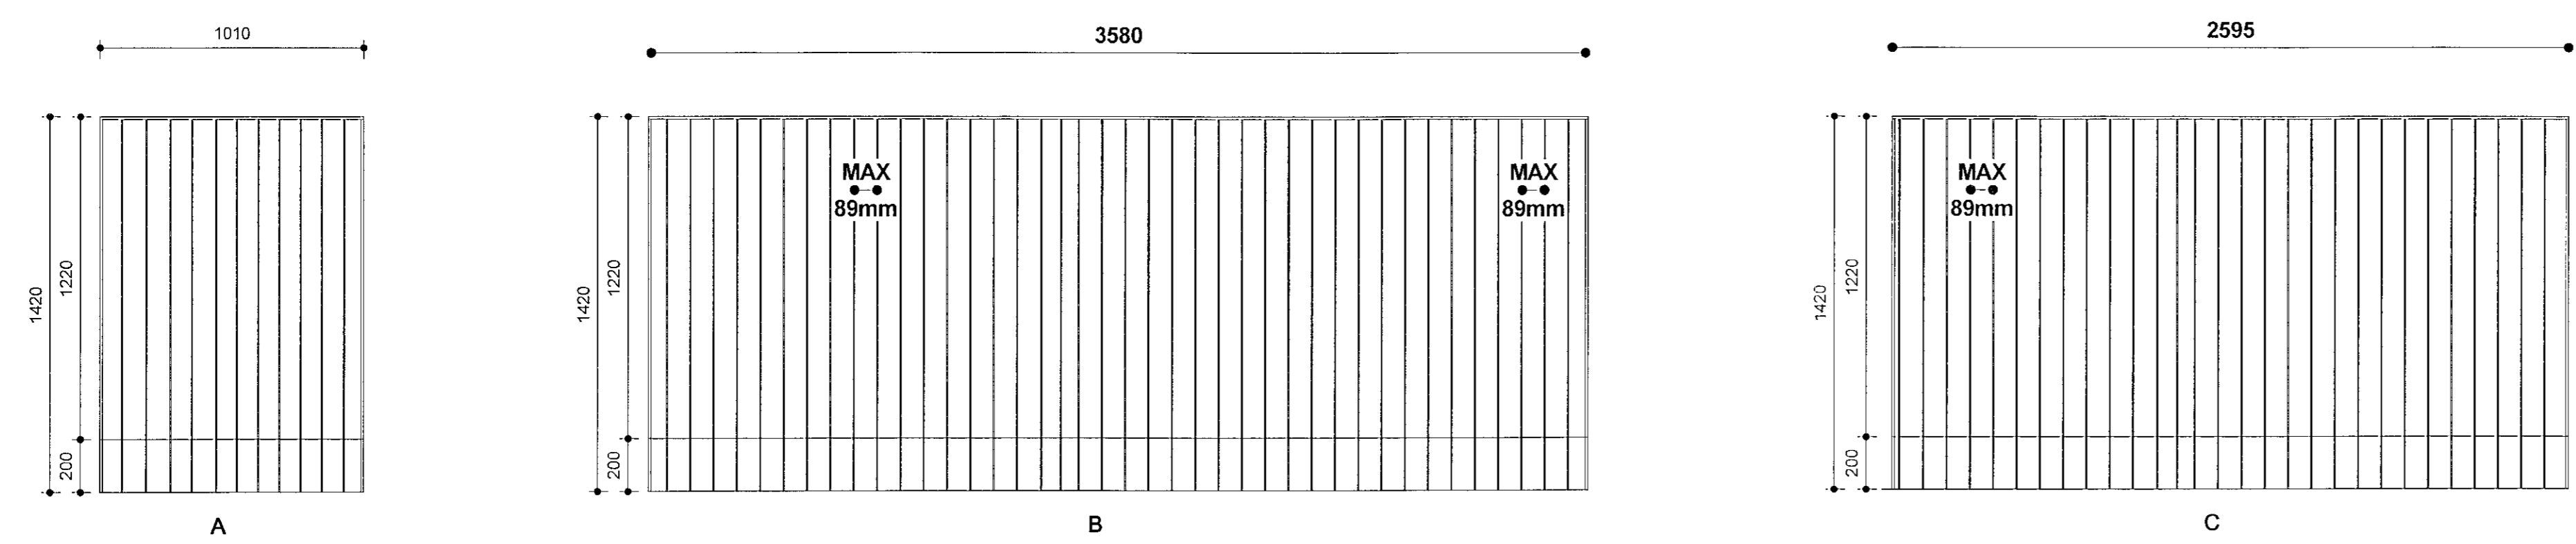


Svalahandrið svalir 03-3B mhl.06
 mkv: 1 : 20

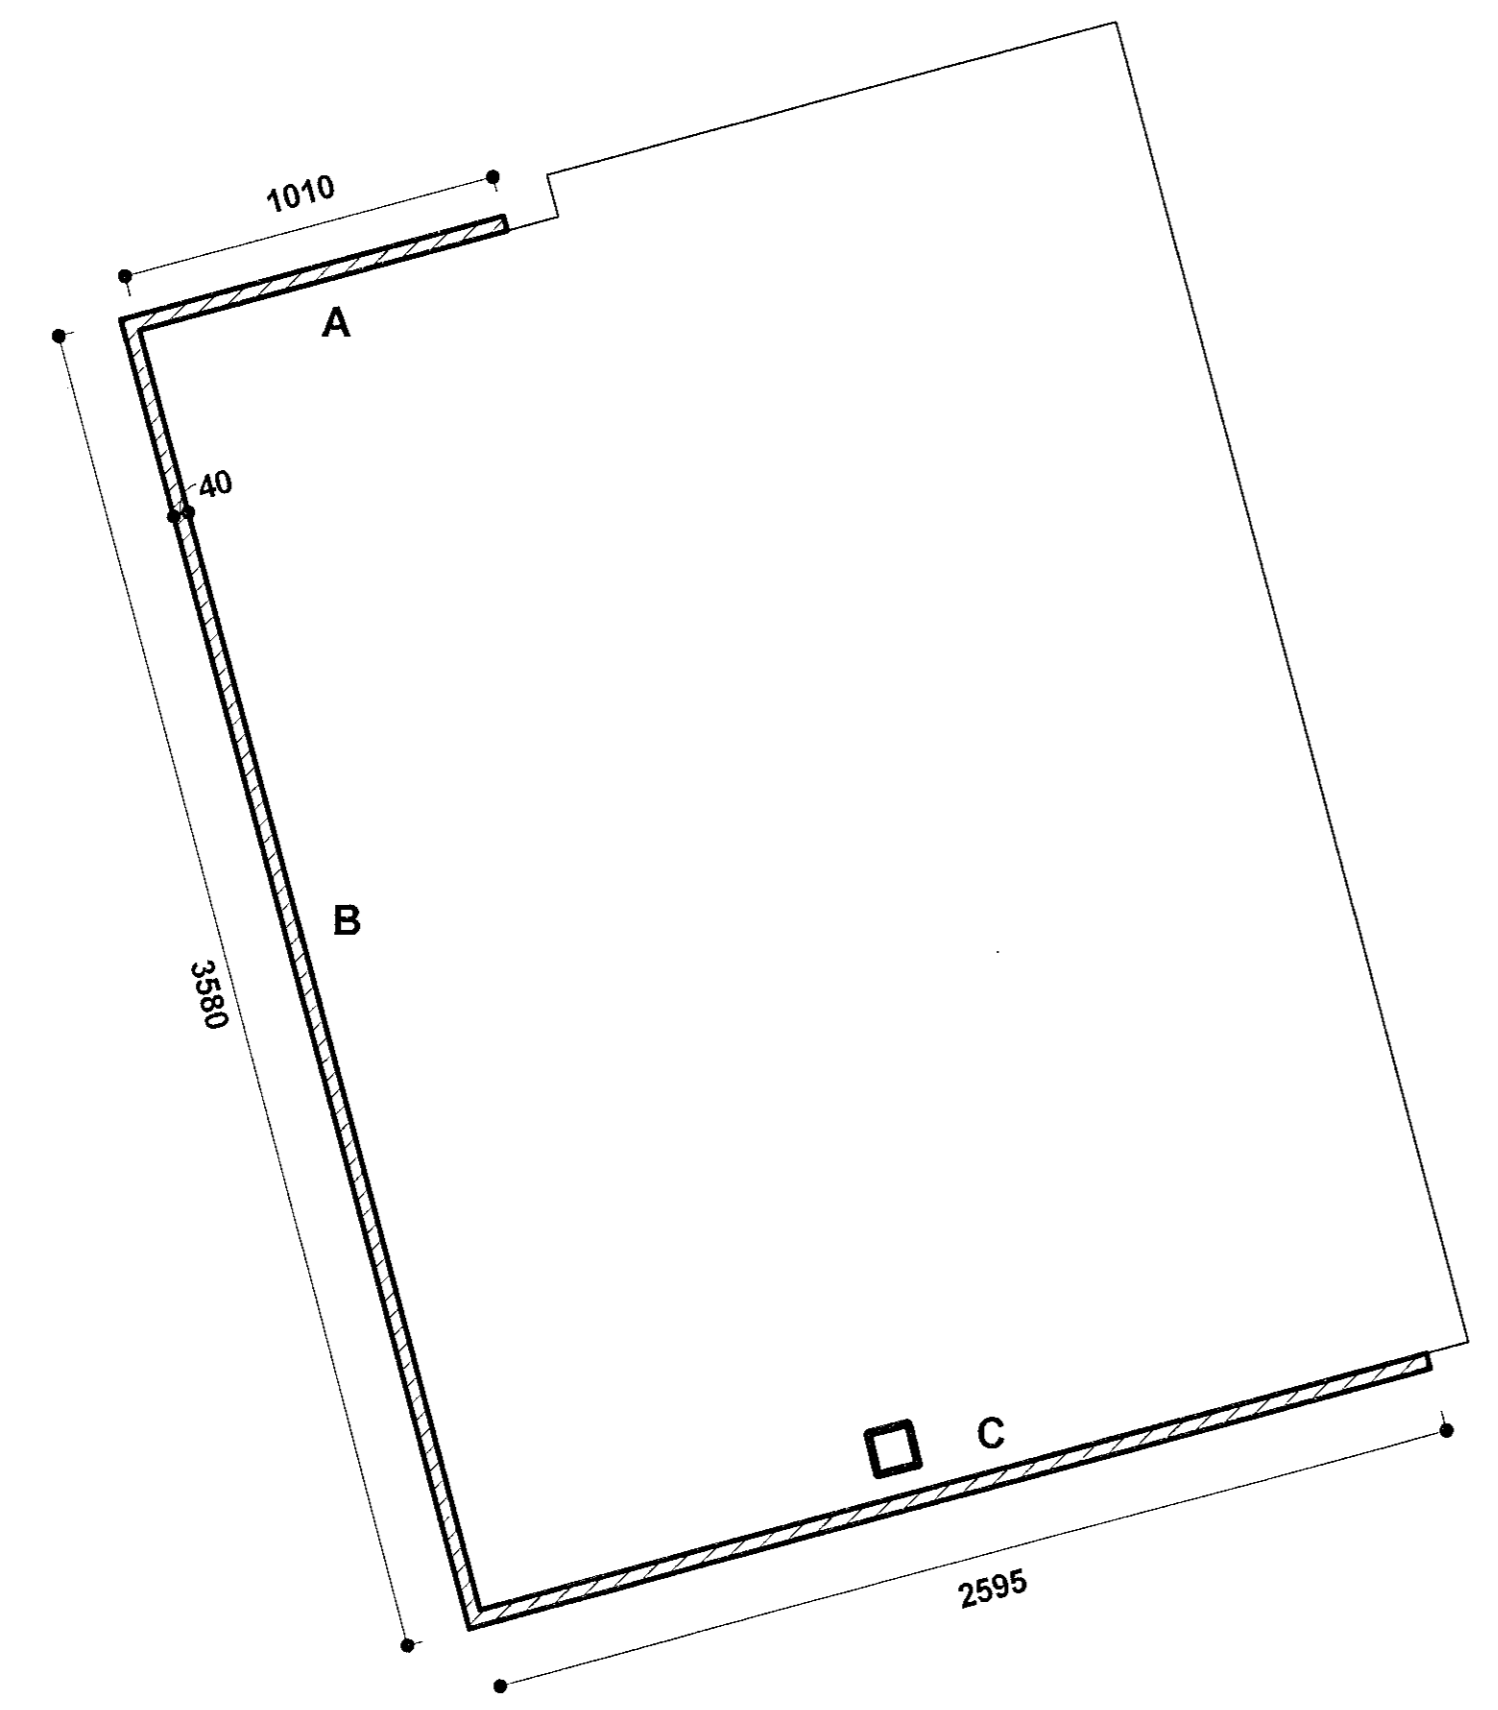


Grunmynd - Svalir 3 mhl.06
 mkv: 1 : 20

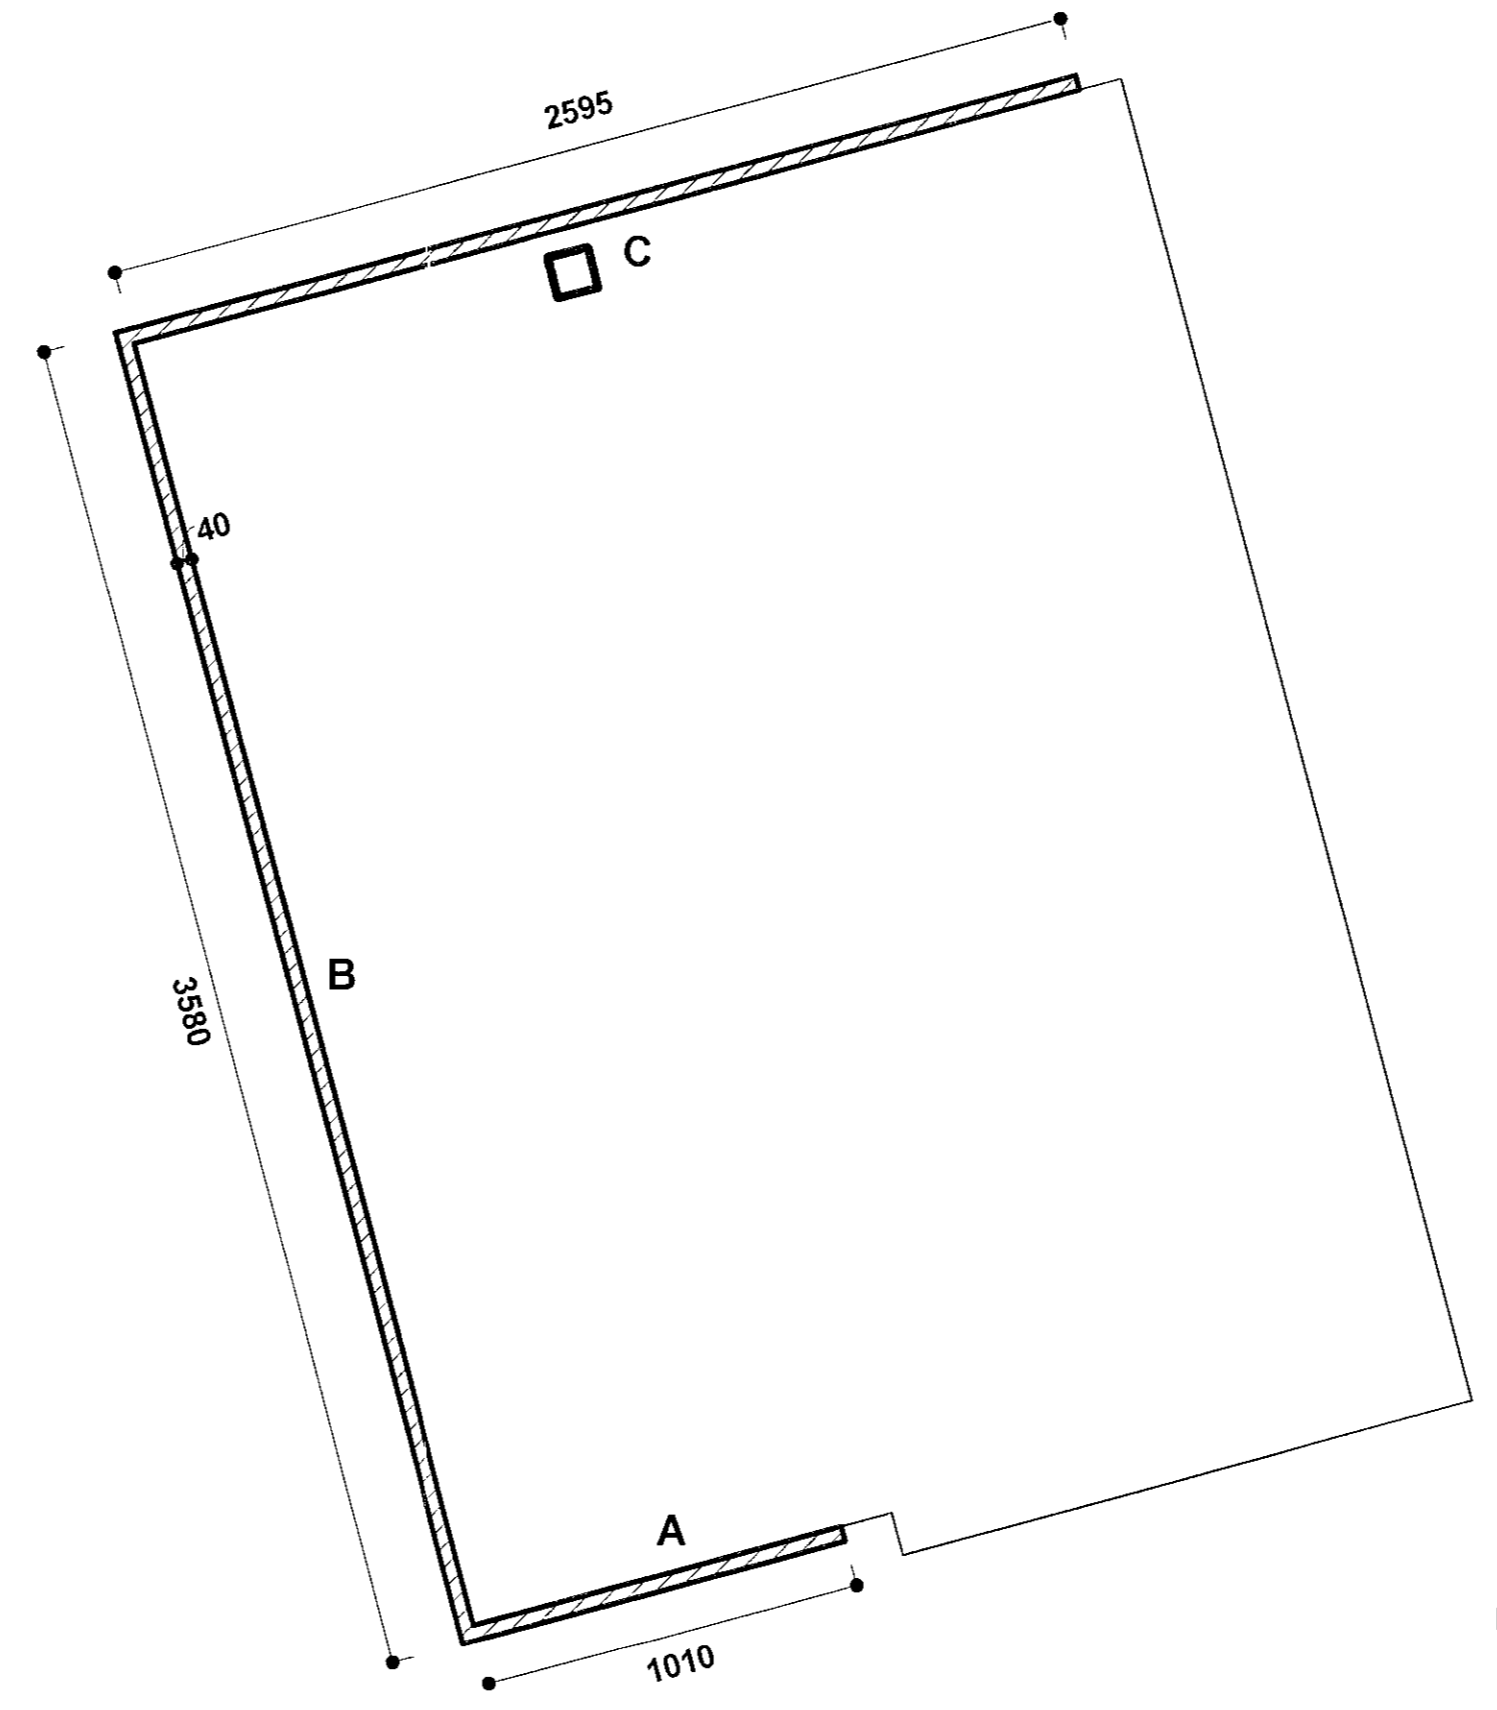

Grunmynd - Svalir 3B mhl.06
 mkv: 1 : 20

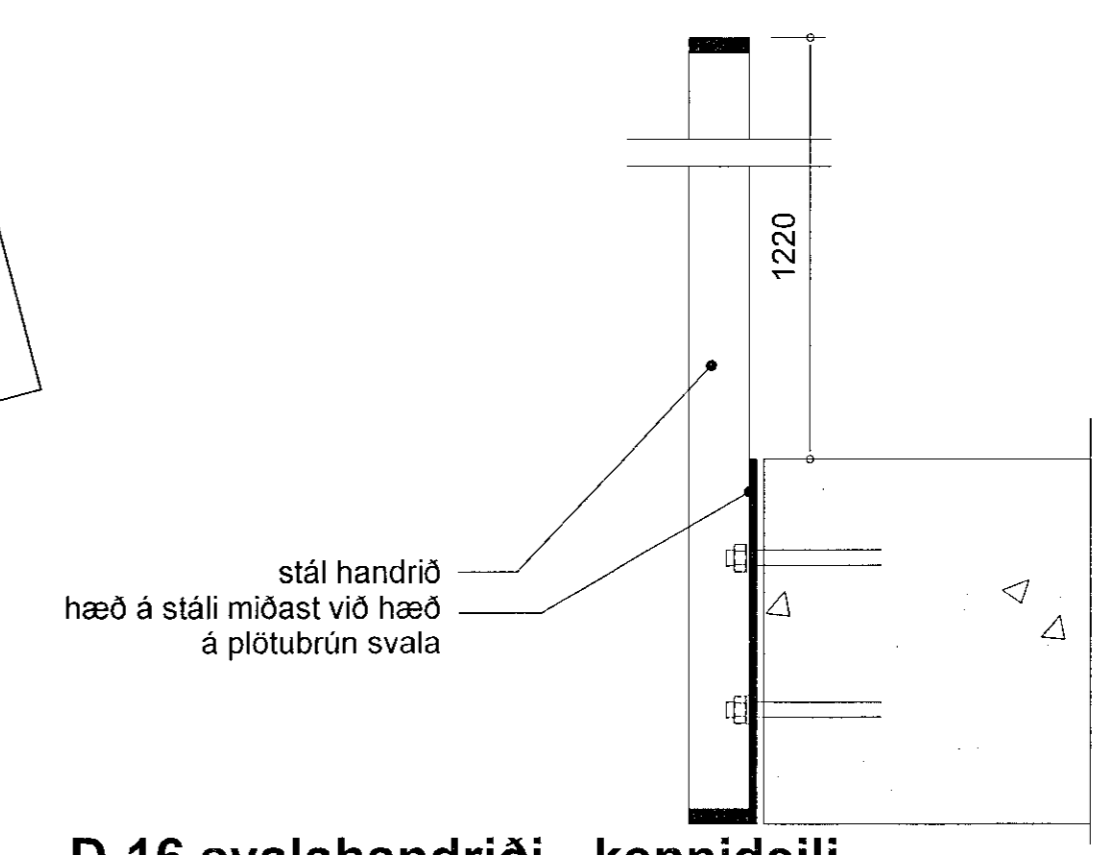

D-16 svalahandriði - kennideili
 mkv: 1 : 5

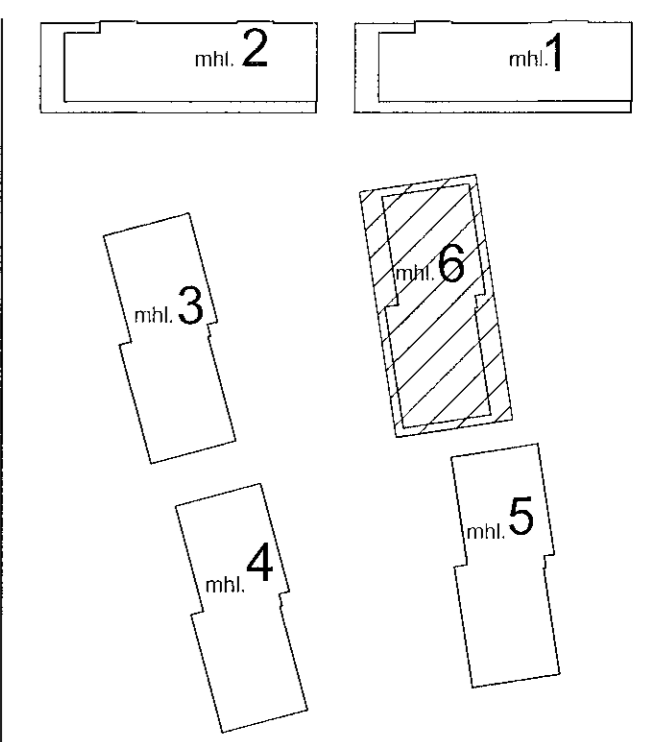

Handrið:
 Flatstál 6x40mm
 Handlisti og útkantar flatstál 10x40mm
 Stálplata framaná svalplötu 5mm í þykkt
 Galvaniserað og málað:
 RAL 7016
 Endnæg handriðsmál takist á staðnum áður en smíði hefst

VERKTEIKNINGAR SKV. SAMÞYKKTUM
 ADALUPPDRATTUM ÞANN: 14.12.2022

A 27.04.2023 mál flatstáls uppfært í texta
 BREYTINGAR



VERKHEITI
Áshamar 12-26
 Fjölbýlishús, mhl.06
 Verkteikningar

VERK
 Svalahandrið 3 - Áshamar 26 - mhl.06

MÁL: As indicated / A1
 HANNAÐ: ÁÁ
 YFIRFARID: ISC
 VERKNÖMUR: 753-261

DAÐS: 01.06.2023
 TEIKNAD: GE,BS
 FL. TEIKNINGANÖMUR: 04
 ÖTG: A

753-261 04 2.13-15 A
 SARK. Ásgelr Ásgelsson ARKITEKTAR SAMARK KL 060181-5429

Öll afhöf og afrit teikninga, að hluta eða heild, er það samþykki höfundas, skv. ákvaðnum höfundslögum.