

VERKTEIKNINGAR SKV. SAMÞYKKTUM  
 AÐALUPPDRÁTTUM ÞANN: 14.12.2022

BREYTINGAR



VERKHEITI  
**Áshamar 12-26**  
 Fjölbýlishús, mhl.06  
 Verkteikningar


VERK  
**Stigar - mhl.06 yfirlitsmynd**

MÁL: 1 : 50 / A1  
 HANNAÐ: ÁÁ  
 YFIRFÁRÍÐ: ISC  
 VERKINGMER


DAGS.: 01.06.2023  
 TEIKNAD: GE

FL. TEIKNINGANÖMÉR. 010  
**753-261 04 2.05-19**

SAMR. Róbert A. Róbertsson Arkitekt ÁÁ SAMARK KL 000101-5429

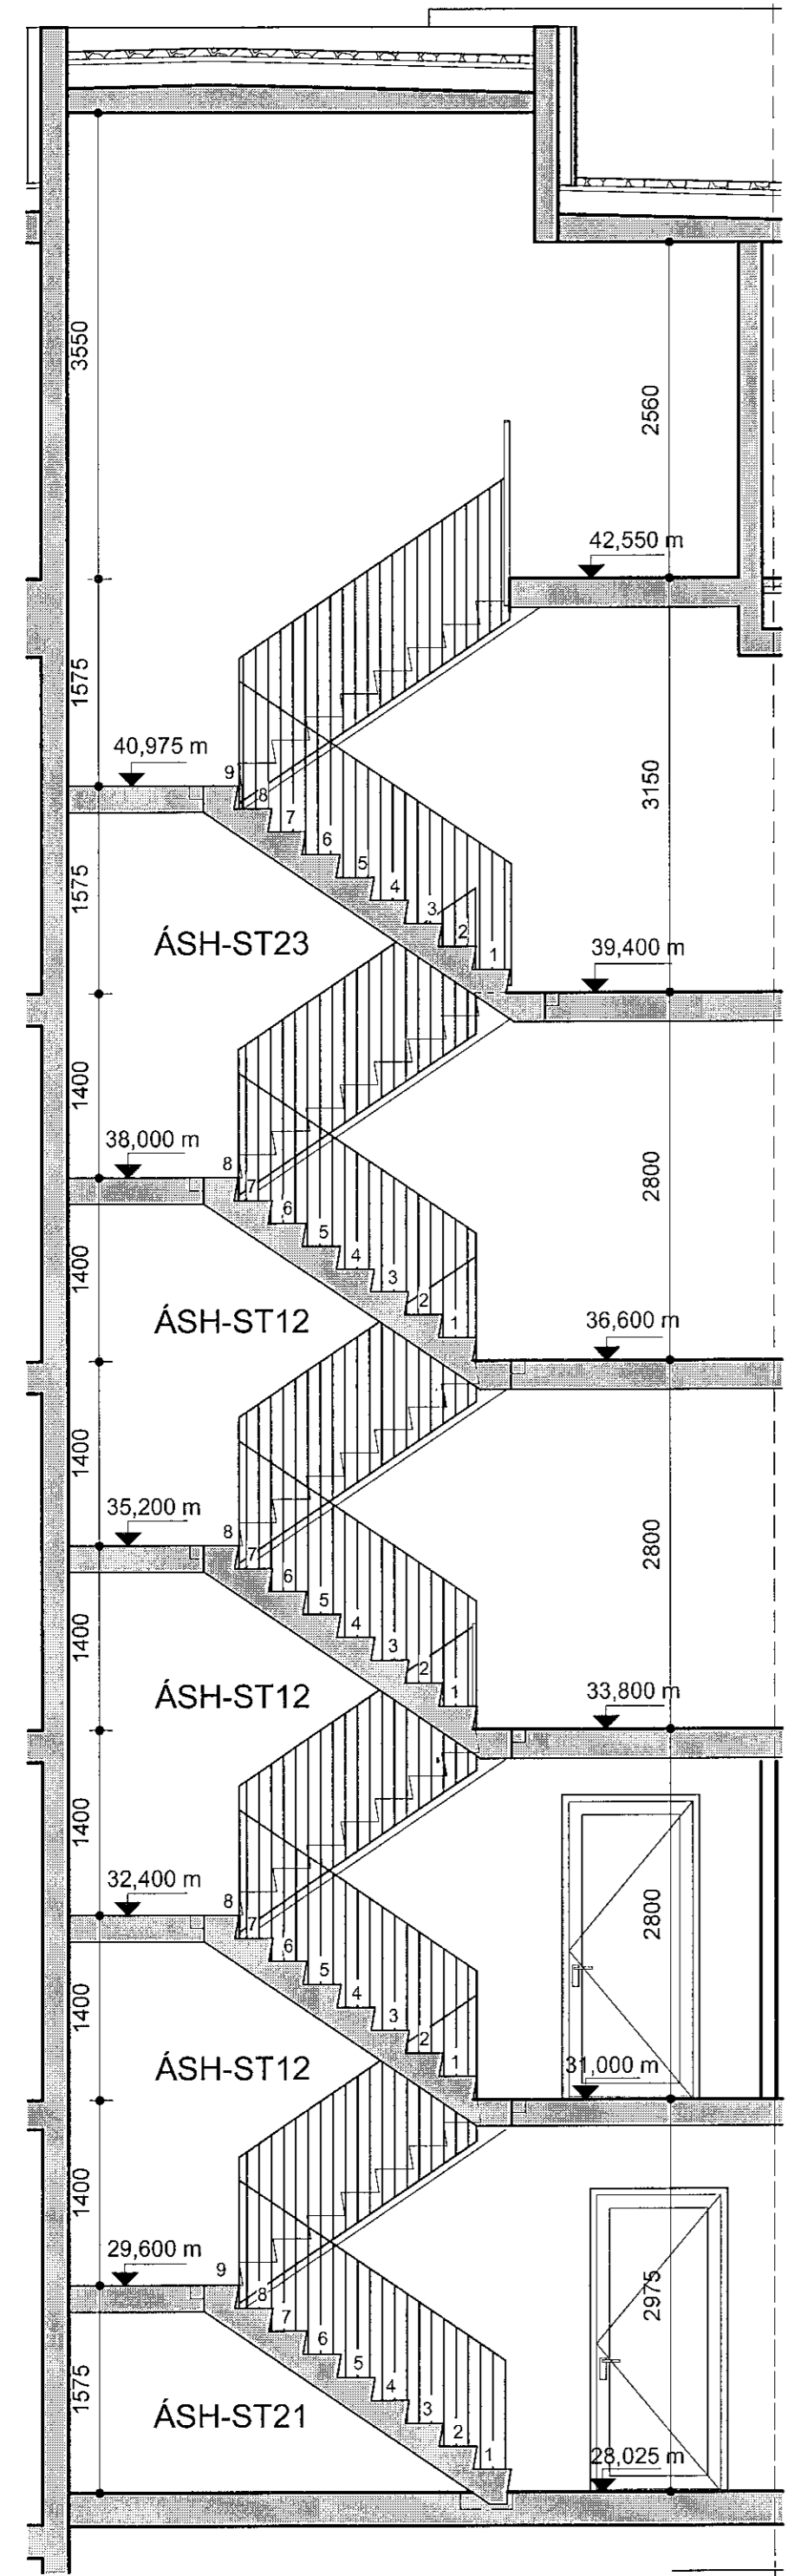

**Stigi snið 7 mhl.06 yfirlitsmynd**  
 mkv: 1 : 50

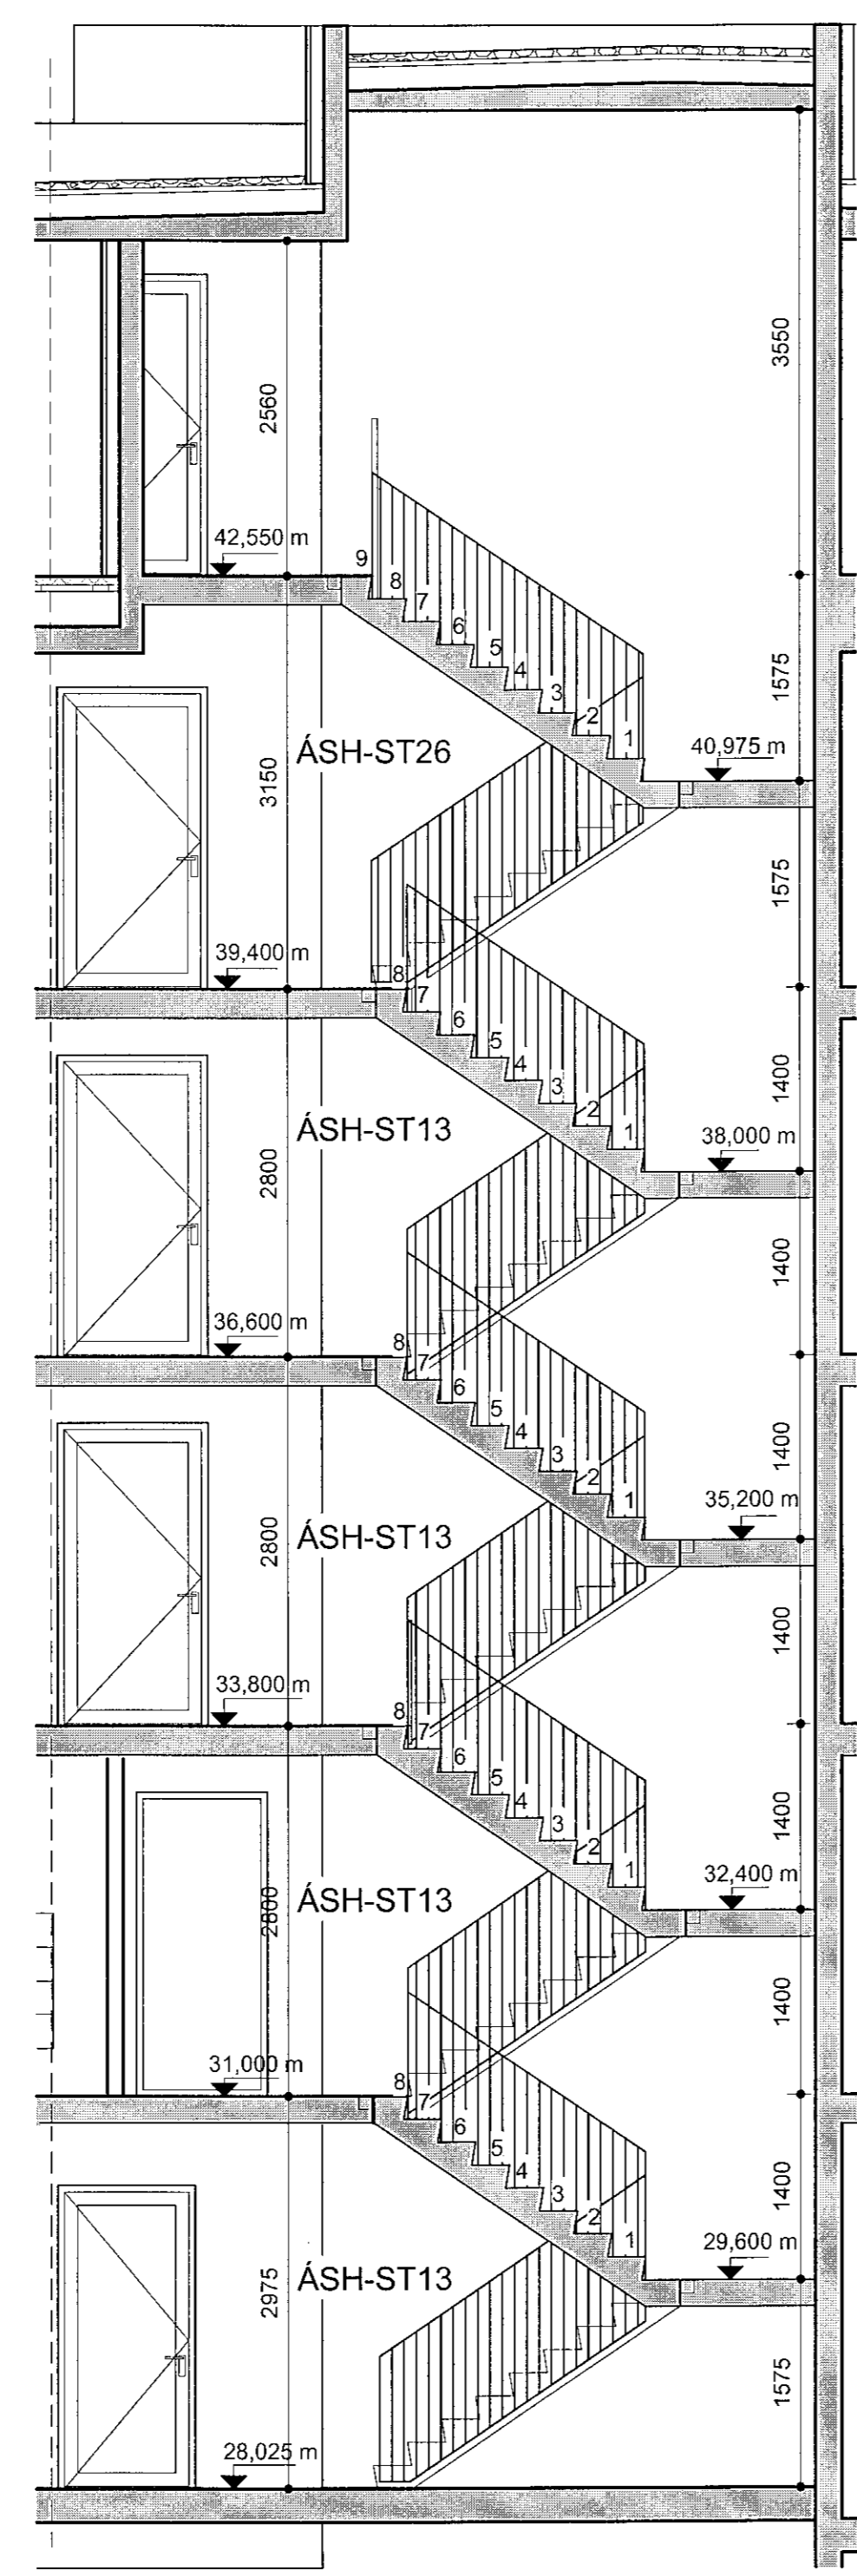

**Stigi snið 8 mhl.06 yfirlitsmynd**  
 mkv: 1 : 50

Öl sáfn og afrit teikninga, að hluta eða heild, er það samþykki höfundar, skv. ákvæðum höfundabálgs.